
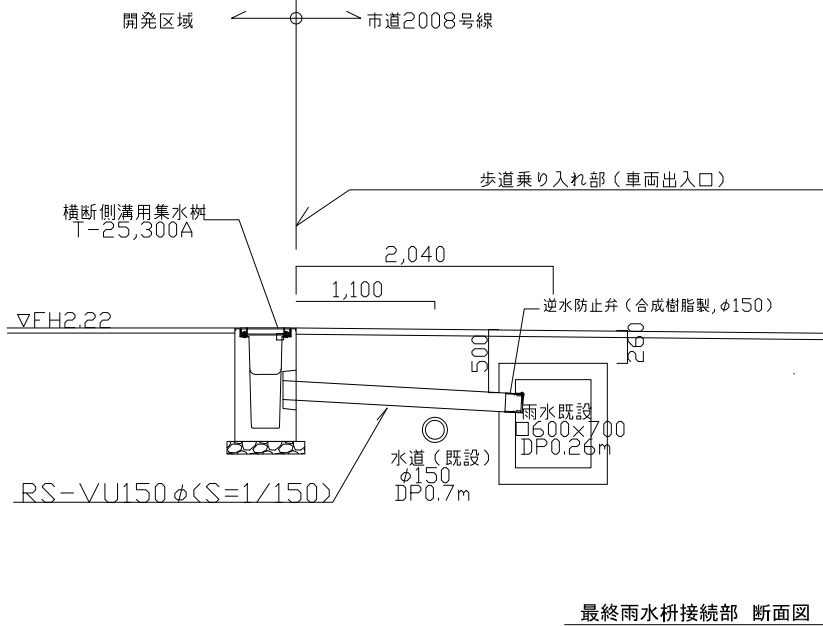




雨水樹リスト

●児童センター側


記号	樹名称	寸 法 (樹径－流出口径)	流出管底 設置地盤高からの深さ	設置地盤高さ GL=FH2.22	蓋仕様	数量	備 考
1	溜樹	360□-150	350	GL+460	ステンレス製グレーチング蓋（細目,溜樹用）	7	
2	塩ビ製小口径樹	150φ-50	350	GL+610	鋳鉄蓋,T-2	11	
3	集水樹	400□-150	360	GL+610	ｽﾃﾝﾚｽ製グレーチング蓋（細目,集水樹用,T-14）	1	
4	集水樹	400□-150	440	GL+610	ｽﾃﾝﾚｽ製グレーチング蓋（細目,集水樹用,T-14）	1	
5	集水樹	400□-150	550	GL+610	ｽﾃﾝﾚｽ製グレーチング蓋（細目,集水樹用,T-14）	1	
6	集水樹	400□-200	560	GL+30	ｽﾃﾝﾚｽ製グレーチング蓋（細目,集水樹用,T-14）	1	
7	集水樹	300×600-150	570	GL±0	ｽﾃｰﾙ製グレーチング蓋(横断用側溝ます用,T-25)	1	宅地内最終樹
8	集水樹	300×600-側溝300	330	GL±0	ｽﾃｰﾙ製グレーチング蓋(横断用側溝ます用,T-25)	1	
9	集水樹	300□-150	310	GL±0	ｽﾃｰﾙ製スリット溝蓋(集水樹用,T-2)	1	
10	集水樹	300□-側溝300	300	GL±0	ｽﾃｰﾙ製スリット溝蓋(集水樹用,T-2)	1	
11	集水樹	300□-側溝300	300	GL+260	ｽﾃｰﾙ製スリット溝蓋(集水樹用,T-2)	1	
12	集水樹	300□-200	300	GL+250	ｽﾃｰﾙ製スリット溝蓋(集水樹用,T-2)	1	
13	集水樹	300□-側溝300	240	GL+240	ｽﾃｰﾙ製スリット溝蓋(集水樹用,T-2)	1	
14	集水樹	300□-200	250	GL+240	ｽﾃｰﾙ製スリット溝蓋(集水樹用,T-2)	1	
15	集水樹	400□-150	380	GL+610	ｽﾃﾝﾚｽ製グレーチング蓋（細目,集水樹用,T-14）	1	
16	集水樹	400□-150	650	GL+610	ｽﾃﾝﾚｽ製グレーチング蓋（細目,集水樹用,T-14）	1	
17	集水樹	400□-150	400	GL+310	ｽﾃﾝﾚｽ製グレーチング蓋（細目,集水樹用,T-14）	1	
18	集水樹	300□-150	350	GL+300	ｽﾃｰﾙ製スリット溝蓋(集水樹用,T-2)	1	
19	集水樹	300□-側溝300	300	GL+300	ｽﾃｰﾙ製スリット溝蓋(集水樹用,T-2)	1	
20	集水樹	300□-100	300	GL+290	ｽﾃｰﾙ製スリット溝蓋(集水樹用,T-2)	1	
21	塩ビ製小口径樹	200φ-150	650	GL+420	鋳鉄蓋	1	
22	塩ビ製小口径樹	200φ-150	700	GL+420	鋳鉄蓋	1	
23	塩ビ製小口径樹	200φ-150	740	GL+420	鋳鉄蓋	1	
24	集水樹	300×600-150	570	GL±0	ｽﾃｰﾙ製グレーチング蓋(横断用側溝ます用,T-25)	1	宅地内最終樹
25	皿型側溝樹	600×300-側溝300	300	GL+420	縁塊、蓋	1	
26	皿型側溝樹	600×300-側溝300	340	GL+420	縁塊、蓋	1	
27	皿型側溝樹	600×300-側溝300	360	GL+420	縁塊、蓋	1	
28	皿型側溝樹	600×300-側溝300	370	GL+420	縁塊、蓋	1	
29	皿型側溝樹	600×300-側溝300	400	GL+420	縁塊、蓋	1	
30	皿型側溝樹	600×300-側溝300	420	GL+420	縁塊、蓋	1	
31	皿型側溝樹	600×300-側溝300	430	GL+420	縁塊、蓋	1	
32	皿型側溝樹	600×300-側溝300	440	GL+420	縁塊、蓋	1	
33	皿型側溝樹	600×300-側溝300	450	GL+420	縁塊、蓋	1	
34	皿型側溝樹	600×300-150	460	GL+420	縁塊、蓋	1	
35	集水樹	400□-150	300	GL+310	ｽﾃﾝﾚｽ製グレーチング蓋（細目,集水樹用,T-14）	1	
36	集水樹	400□-150	350	GL+610	ｽﾃﾝﾚｽ製グレーチング蓋（細目,集水樹用,T-14）	1	
A	浸透ますⅤ					8	G-15図参照
B	浸透ますⅣ					2	G-15図参照
C	浸透ますⅢ					10	G-15図参照
D	浸透ます					3	G-15図参照
37	塩ビ製小口径樹	200φ-150	710	GL+610	鋳鉄蓋,T-2	1	
38	塩ビ製小口径樹	300φ-200	660	GL+250	鋳鉄蓋,T-2	1	
39	塩ビ製小口径樹	300φ-200	670	GL+240	鋳鉄蓋,T-2	1	
40	塩ビ製小口径樹	200φ-200	740	GL+230	鋳鉄蓋,T-2	1	
41	集水樹	400□-150	350	GL+590	ｽﾃﾝﾚｽ製グレーチング蓋（細目,集水樹用,T-14）	1	
42	集水樹	300□-側溝300	300	GL+300	ｽﾃﾝﾚｽ製スリット溝蓋(集水樹用,T-2)	1	

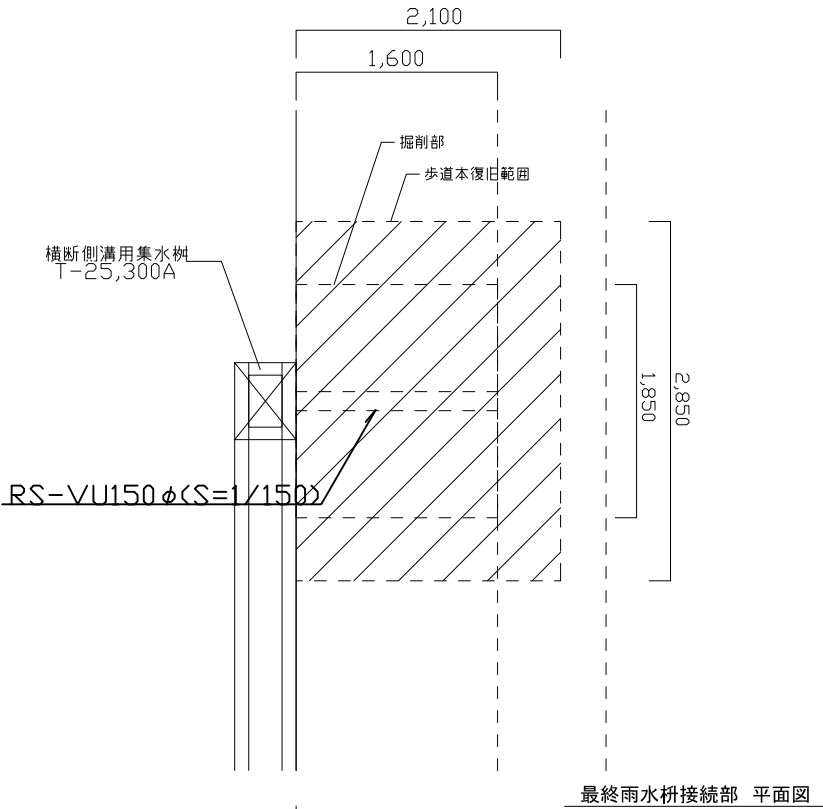

上蓋式U型側溝(300C)	1/20	血型側溝	1/20	スチール製スリット溝蓋	1/20											
断面図 ※L=600とし、JIS A 5372と同等品とする		血型側溝(基本) 平面図 断面図 ※血型ブロック(バリアフリータイプ) DSB-180-K基本タイプ 同等品とする ※端部やコーナーは専用の形状を使用すること ※製品の色は監督員の承認を受けること		平面図 断面図 ※蓋:VSXB-0619-P9 同等品とする ※枠:BKIT-2E-3020 S=60 同等品とする ※蓋の強度は歩行用とする												
横断用U形側溝スチール製グレーチング付 (車両出入口、T-25)			1/20	血型側溝枠(23～34)		1/20										
断面図 A-A断面図 平面図 ※蓋の強度はT-25とする				平面図 断面図 ※血型ブロック(バリアフリータイプ) DSB-180-K集水タイプ 同等品とする ※血型ブロック(緑塊用マス) NM-700-18 同等品とする ※製品の色は監督員の承認を受けること												
角型集水枡 300角 (9)・(14) (18～20) (42) ・400角(13)・(6) (15～17) (33) (36) (41)			1/20	溜枡、ステンレス製グレーチング蓋(溜枡用、細目) (1)		-										
断面図 集水枡(スチール製スリット蓋、細目、T-2) 断面図 集水枡(スチール製グレーチング蓋、細目、T-14) ※角型集水枡(枠なし) 同等品とする				断面図 S=1/20 平面図 S=1/10 断面図 S=1/10 ※蓋の強度は歩行用とする												
塩ビ製小口枡 150 〆、铸铁製蓋150 〆 (2)			1/5	塩ビ製小口枡 200 〆、铸铁製蓋200 〆 (21)・(23) (37) (40)		1/20										
平面図 塩ビ製小口枡 150 〆 断面図 塩ビ製小口枡 150 〆 平面図 铸铁製蓋 150 〆 側面図 铸铁製蓋 150 〆 ※蓋の強度はT-2とする				平面図 塩ビ製小口枡 200 〆(90° 合流) 平面図 塩ビ製小口枡 200 〆(ストレート) 断面図 塩ビ製小口枡 200 〆 平面図 铸铁製蓋 200 〆 側面図 铸铁製蓋 200 〆 ※強度はT-2とする												
御手洗龍建築設計事務所		RYU MITARAI & ASSOCIATES, ARCHITECTS	一級建築士事務所 株式会社御手洗龍建築設計事務所 東京都知事登録第62011号 一級建築士 御手洗龍 第356187号	年 月 日 訂正事項	設計	検図	作図	確認	令和2年(2020年) 3月	課長	課長補佐	課長補佐 兼係長	担当	工事名 (仮称) 松原児童センター建設工事 (外構工事)	縮尺 A3 (50%) A1 (図示)	NO. G-17
									津加市 子ども未来部 子ども育成課					図面名 雨水排水詳細図1	日付 2020/03	

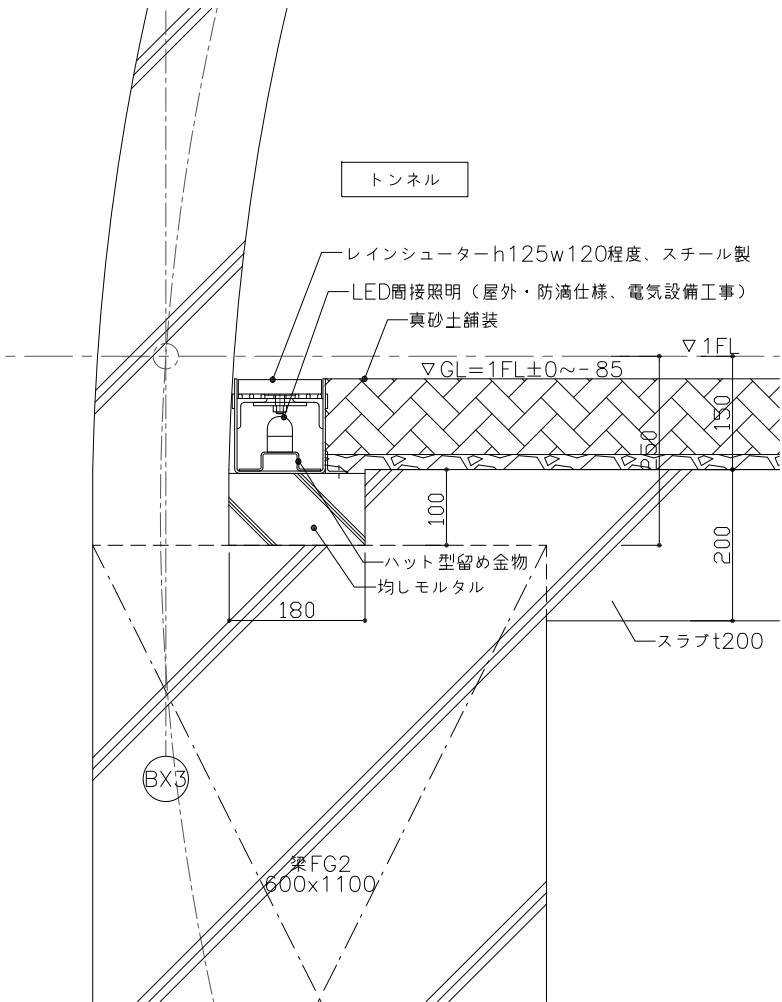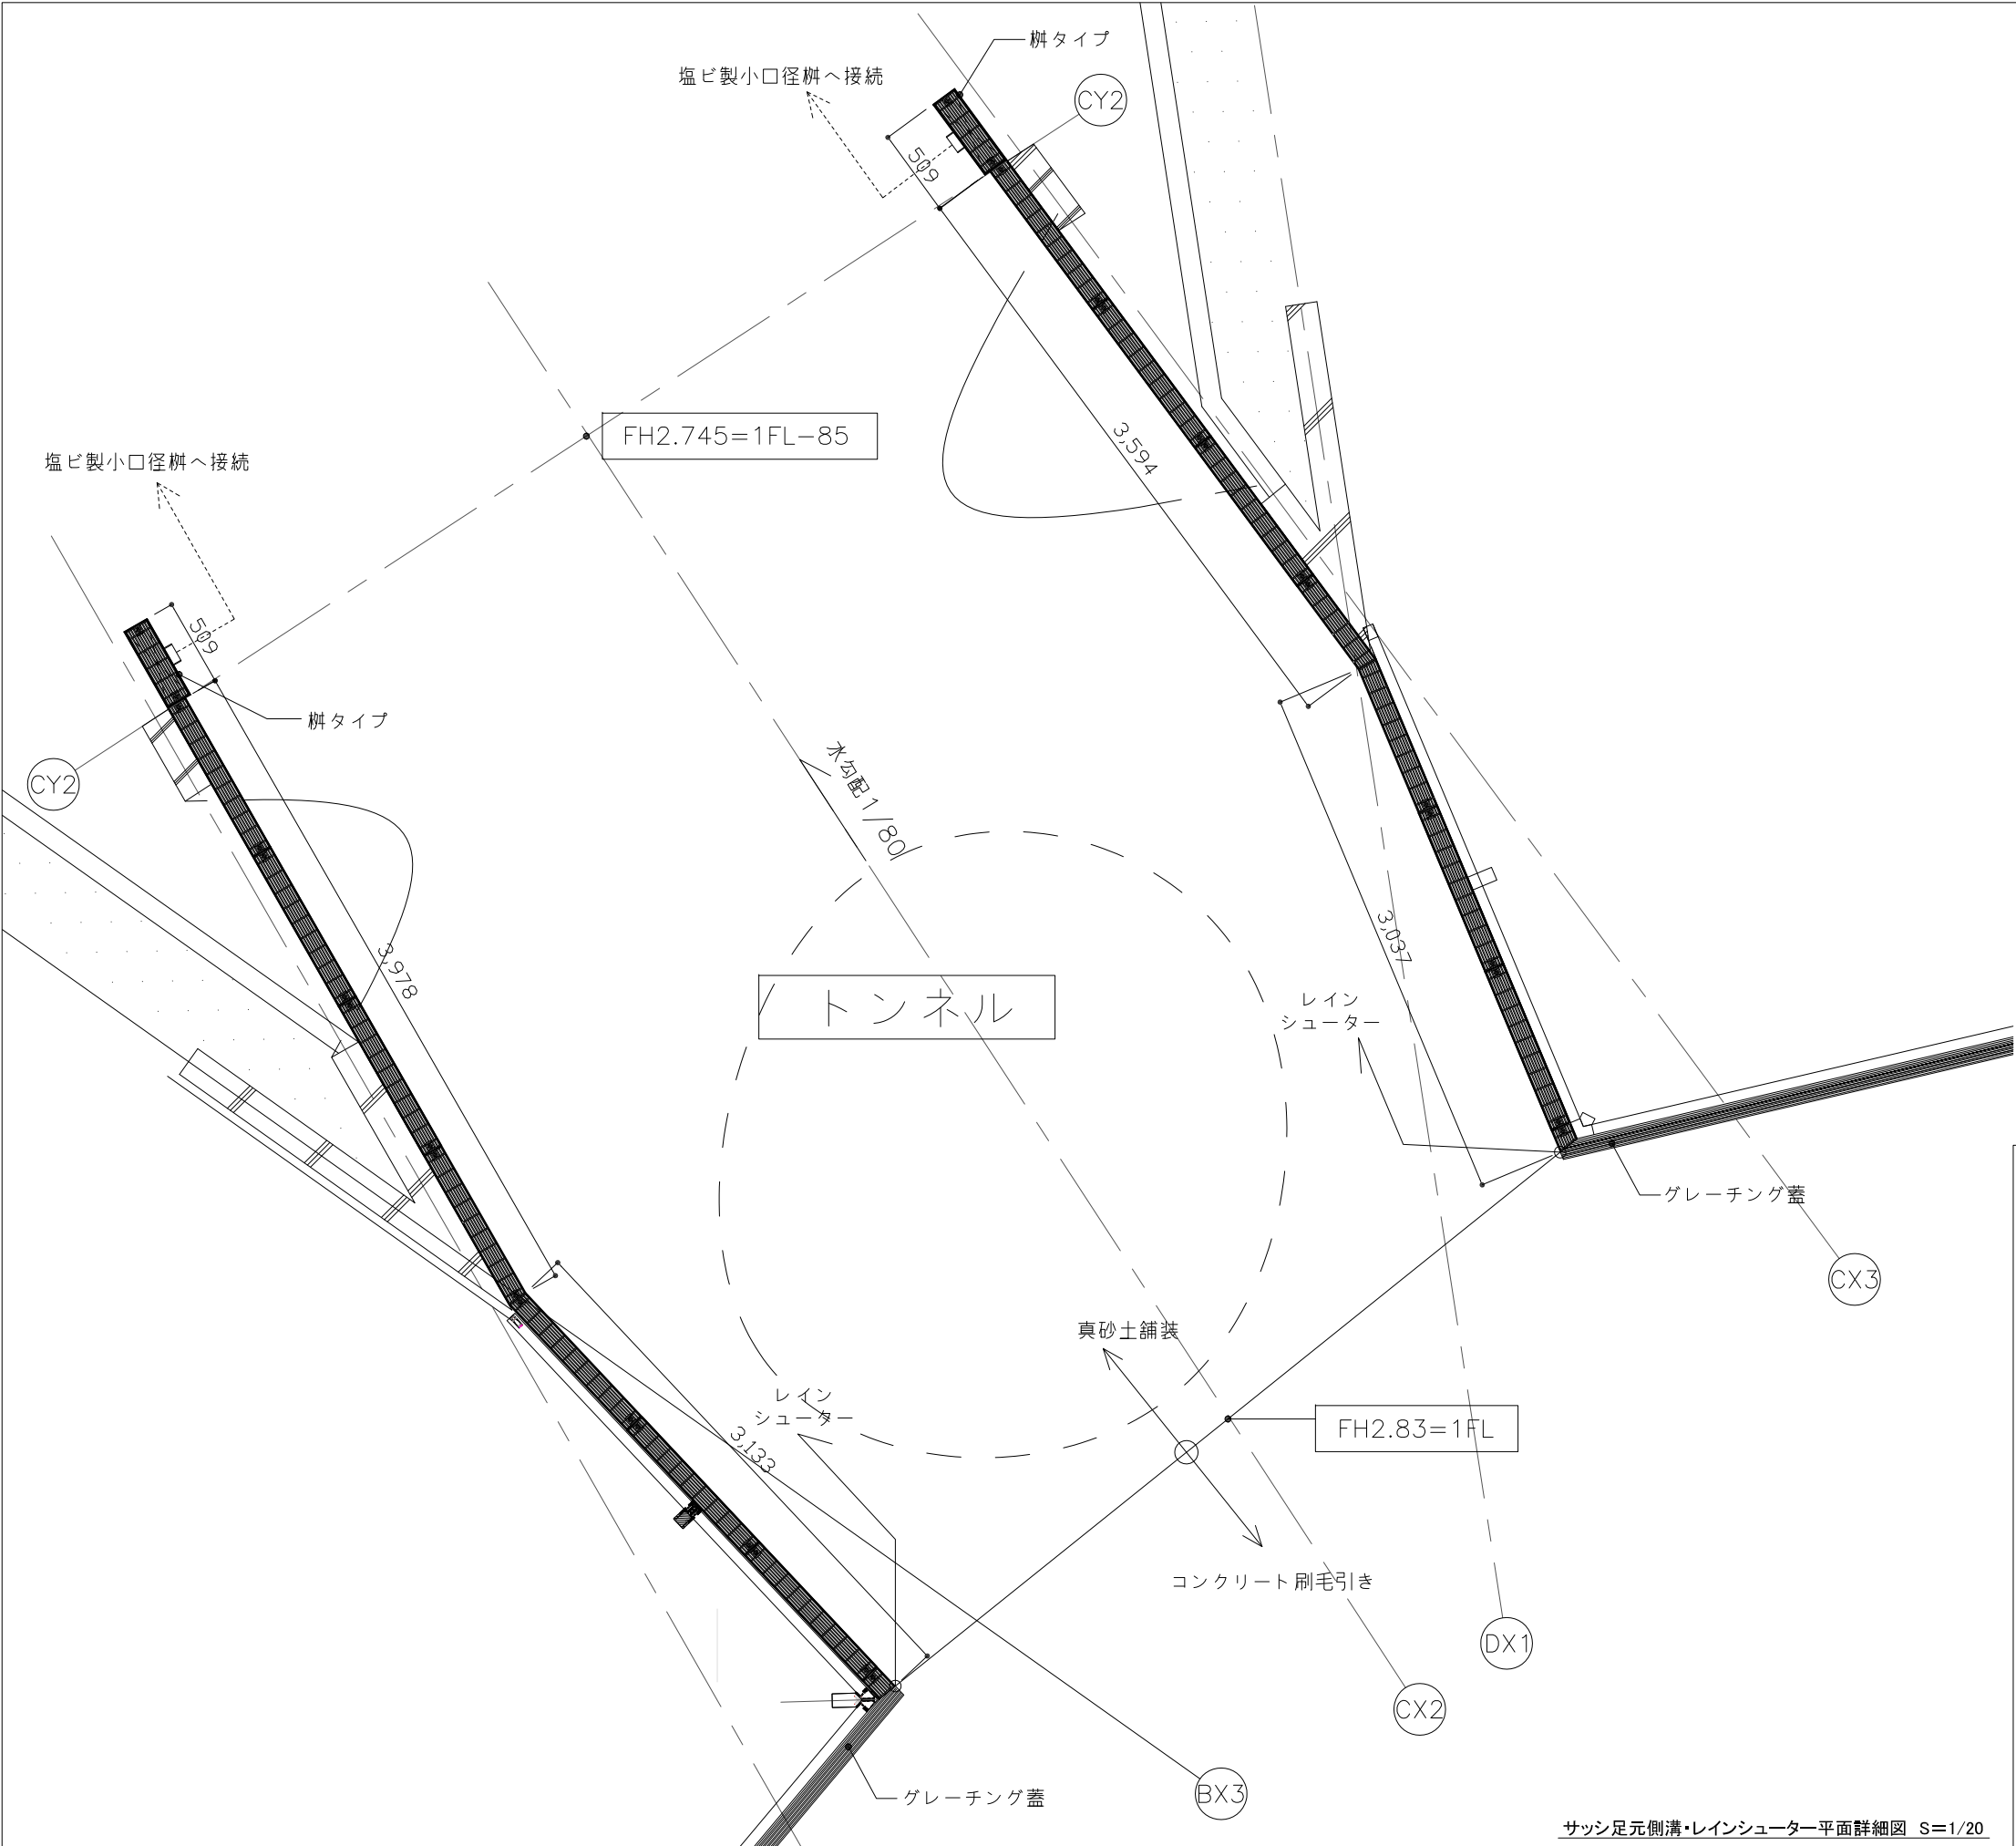

レインシューター 兼 間接照明ボックス 断面詳細図 S=1/5

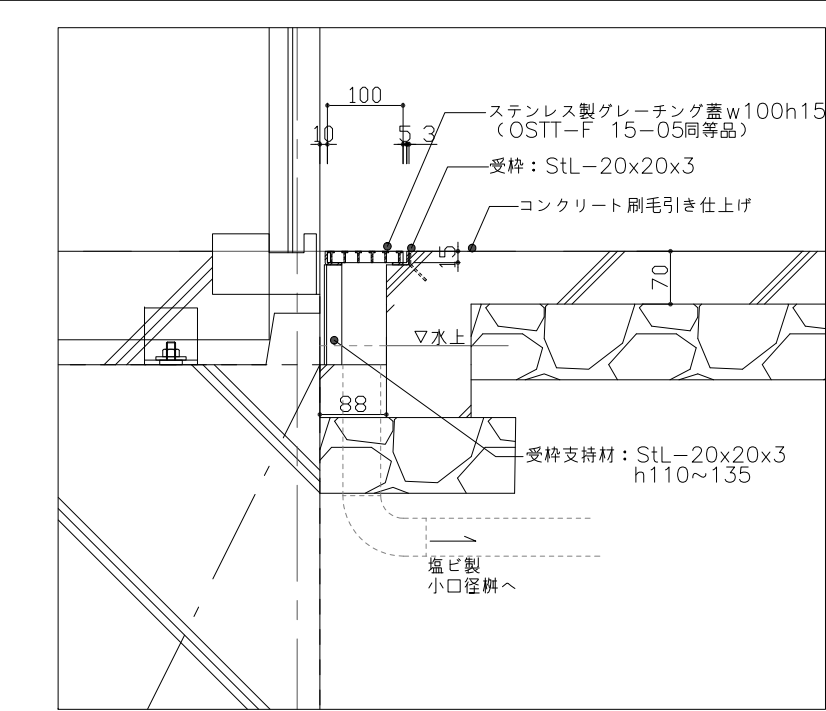

サッシ足元側溝 断面詳細図 S=1/5

御手洗龍 建築設計 事務所		RYU MITARAI & ASSOCIATES, ARCHITECTS	一級建築士事務所 株式会社御手洗龍建築設計事務所 東京都知事登録第62011号 一級建築士 御手洗龍 第356187号	年 月 日	訂正事項	設計	検図	作図	令和2年(2020年)3月	課長	課長補佐	課長補佐 兼係長	担当	工事名	(仮称)松原児童センター建設工事(外構工事)	縮尺	A3 — A1 —	NO. G-19							
							確認	草加市 子ども未来部 子ども育成課														図面名	雨水排水詳細図3	日付	2020/03