


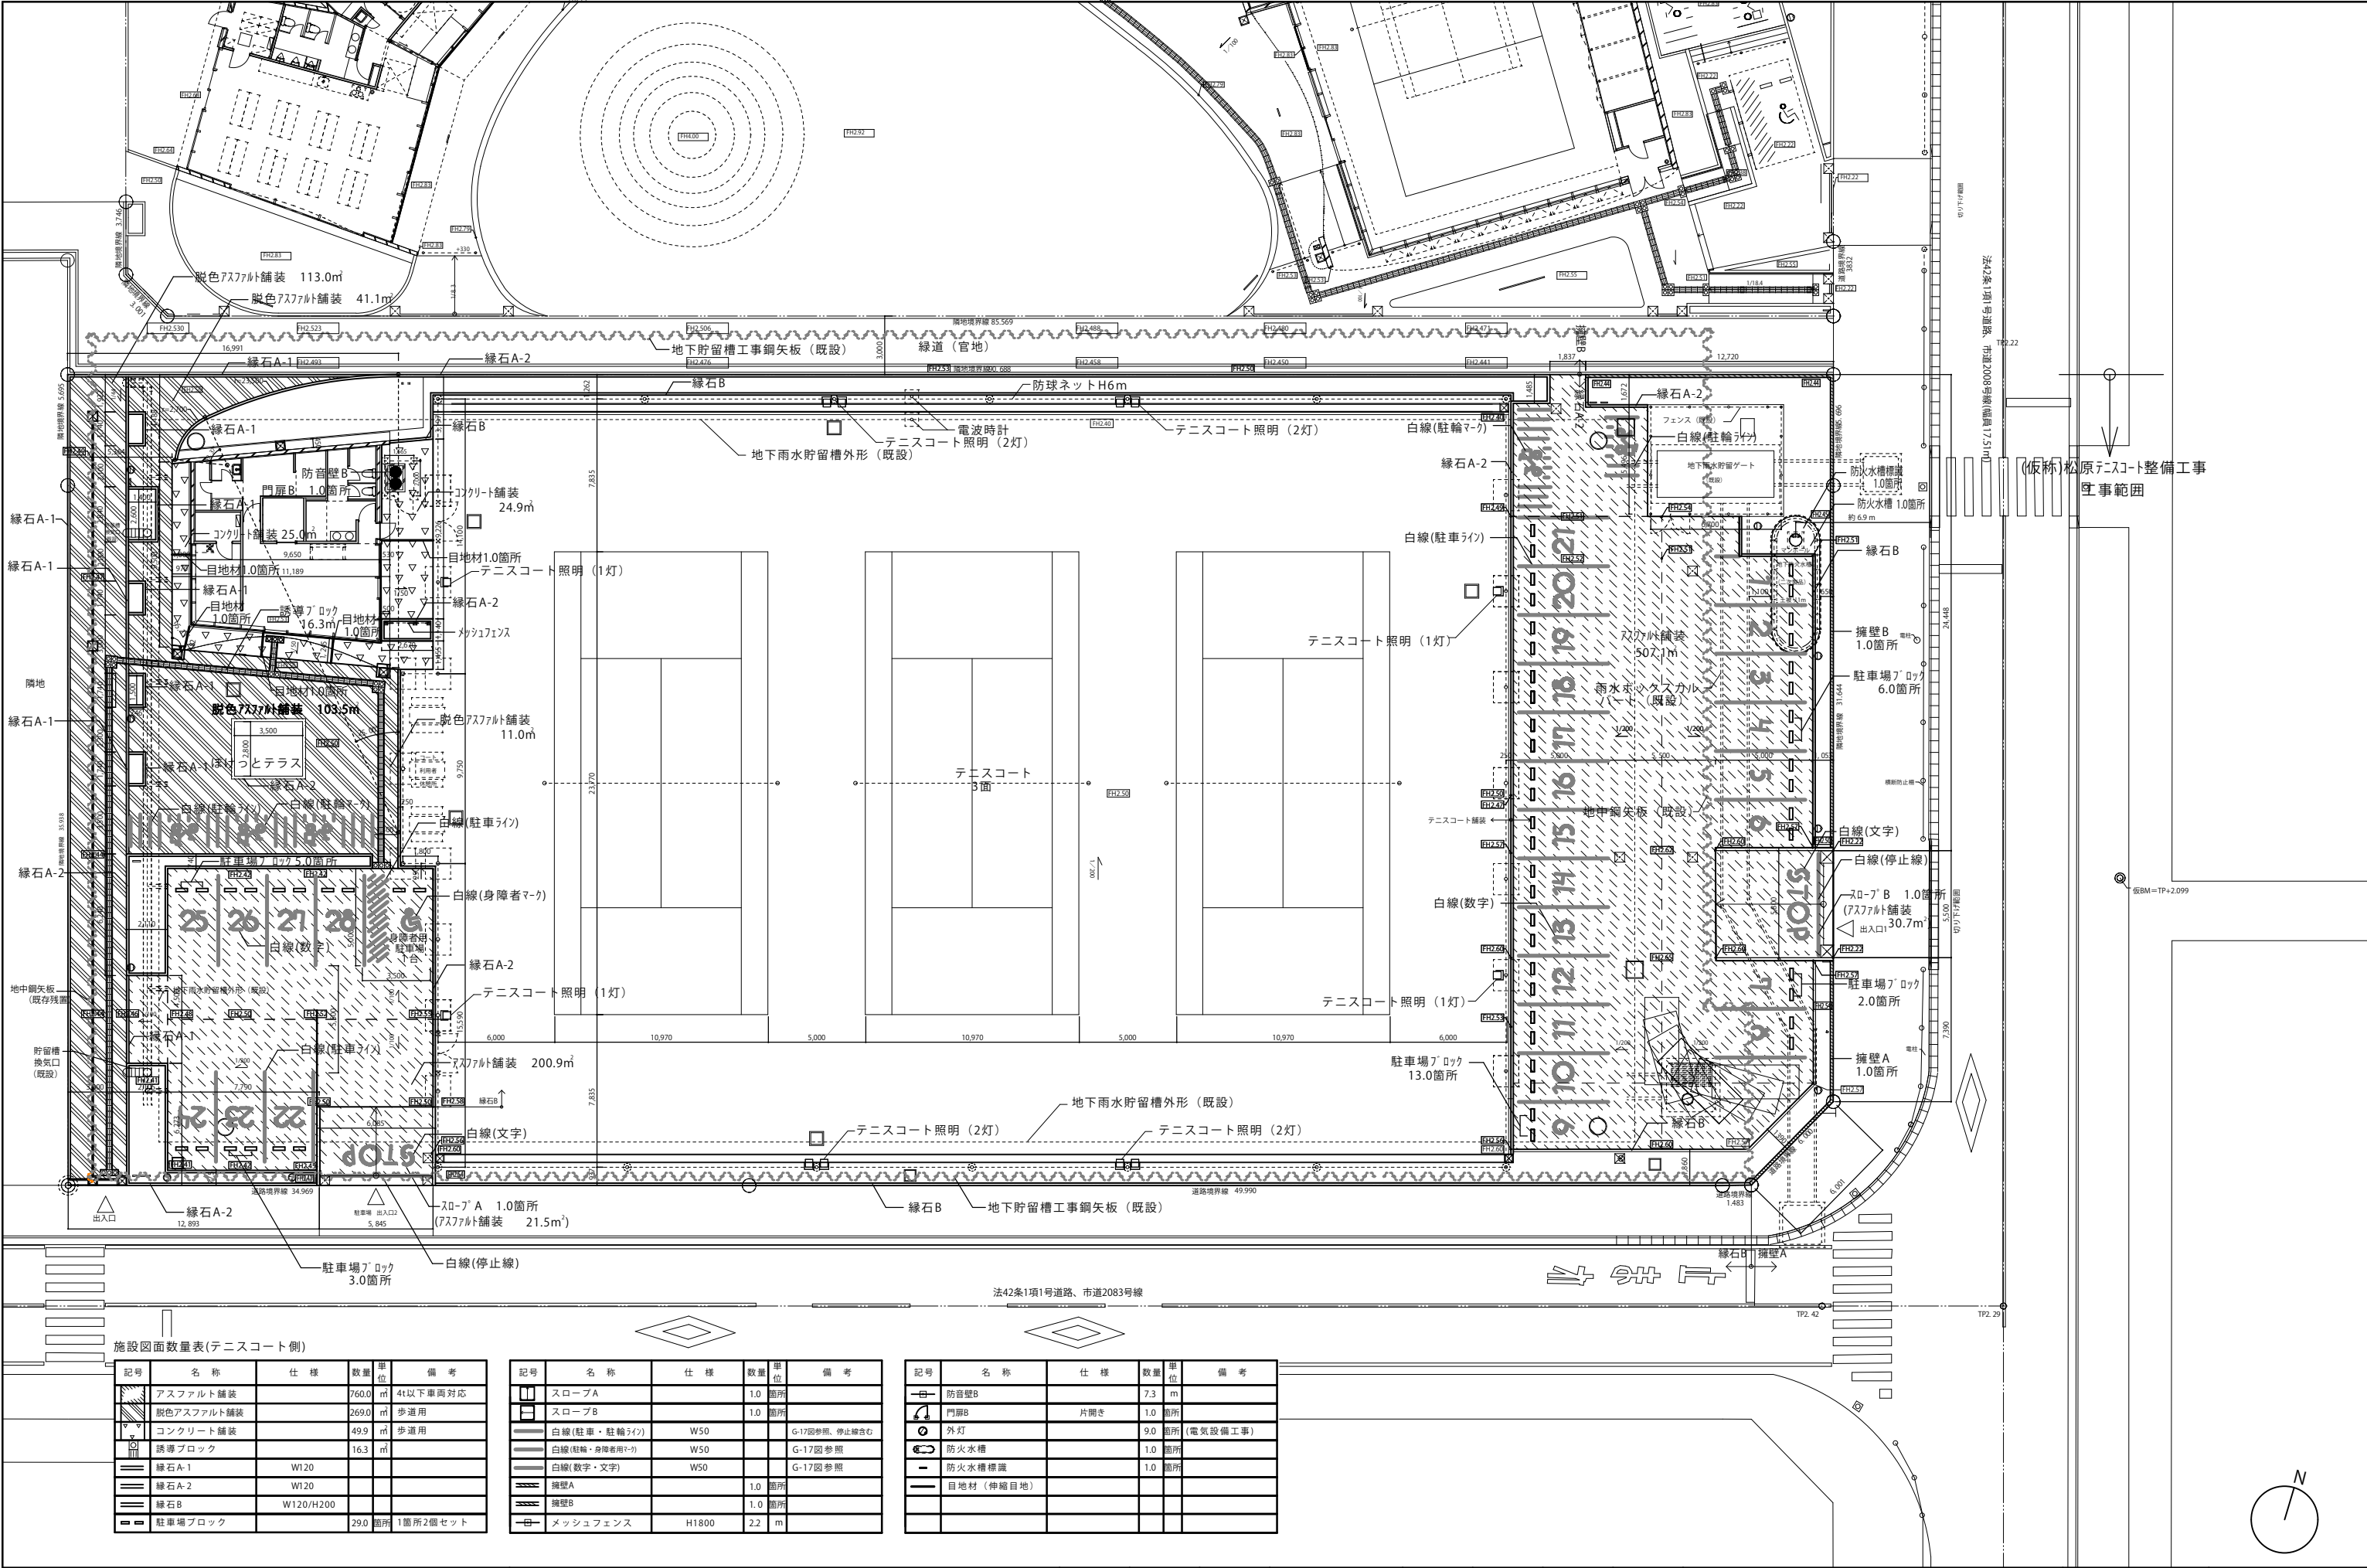

施設図面数量表(テニスコート側)

記号	名称	仕様	数量	単位	備考
	アスファルト舗装		760.0	m ²	4t以下車両対応
	脱色アスファルト舗装		269.0	m ²	歩道用
	コンクリート舗装		49.9	m ²	歩道用
	誘導ブロック		16.3	m	
	緑石A-1	W120			
	緑石A-2	W120			
	緑石B	W120/H200			
	駐車場ブロック		29.0	箇所	1箇所2個セット

記号	名称	仕様	数量	単位	備考
	スロープA		1.0	箇所	
	スロープB		1.0	箇所	
	白線(駐車・駐輪ライン)	W50			G-17図参照、停止線含む
	白線(駐輪・身障者用ライン)	W50			G-17図参照
	白線(数字・文字)	W50			G-17図参照
	擁壁A		1.0	箇所	
	擁壁B		1.0	箇所	
	メッシュフェンス	H1800	2.2	m	

記号	名称	仕様	数量	単位	備考
	防音壁B		7.3	m	
	門扉B	片開き	1.0	箇所	
	外灯		9.0	箇所	(電気設備工事)
	防火水槽		1.0	箇所	
	防火水槽標識		1.0	箇所	
	目地材(伸縮目地)				

御手洗龍
建築設計
事務所



RYU MITARAI
& ASSOCIATES,
ARCHITECTS

一級建築士事務所
株式会社御手洗龍建築設計事務所
東京都知事登録第62011号
一級建築士 御手洗龍 第356187号


年	月	日	訂正事項

設計	検図	作図

令和2年(2020年) 3月	課長	課長補佐	課長補佐	担当
草加市 子ども未来部 子ども育成課				

工事名	図面名
(仮称) 松原テニスコート整備工事 (外構工事)	施設平面図

縮尺	NO.
A3 (1/300) A1 (1/150)	G-06
日付	2020/03

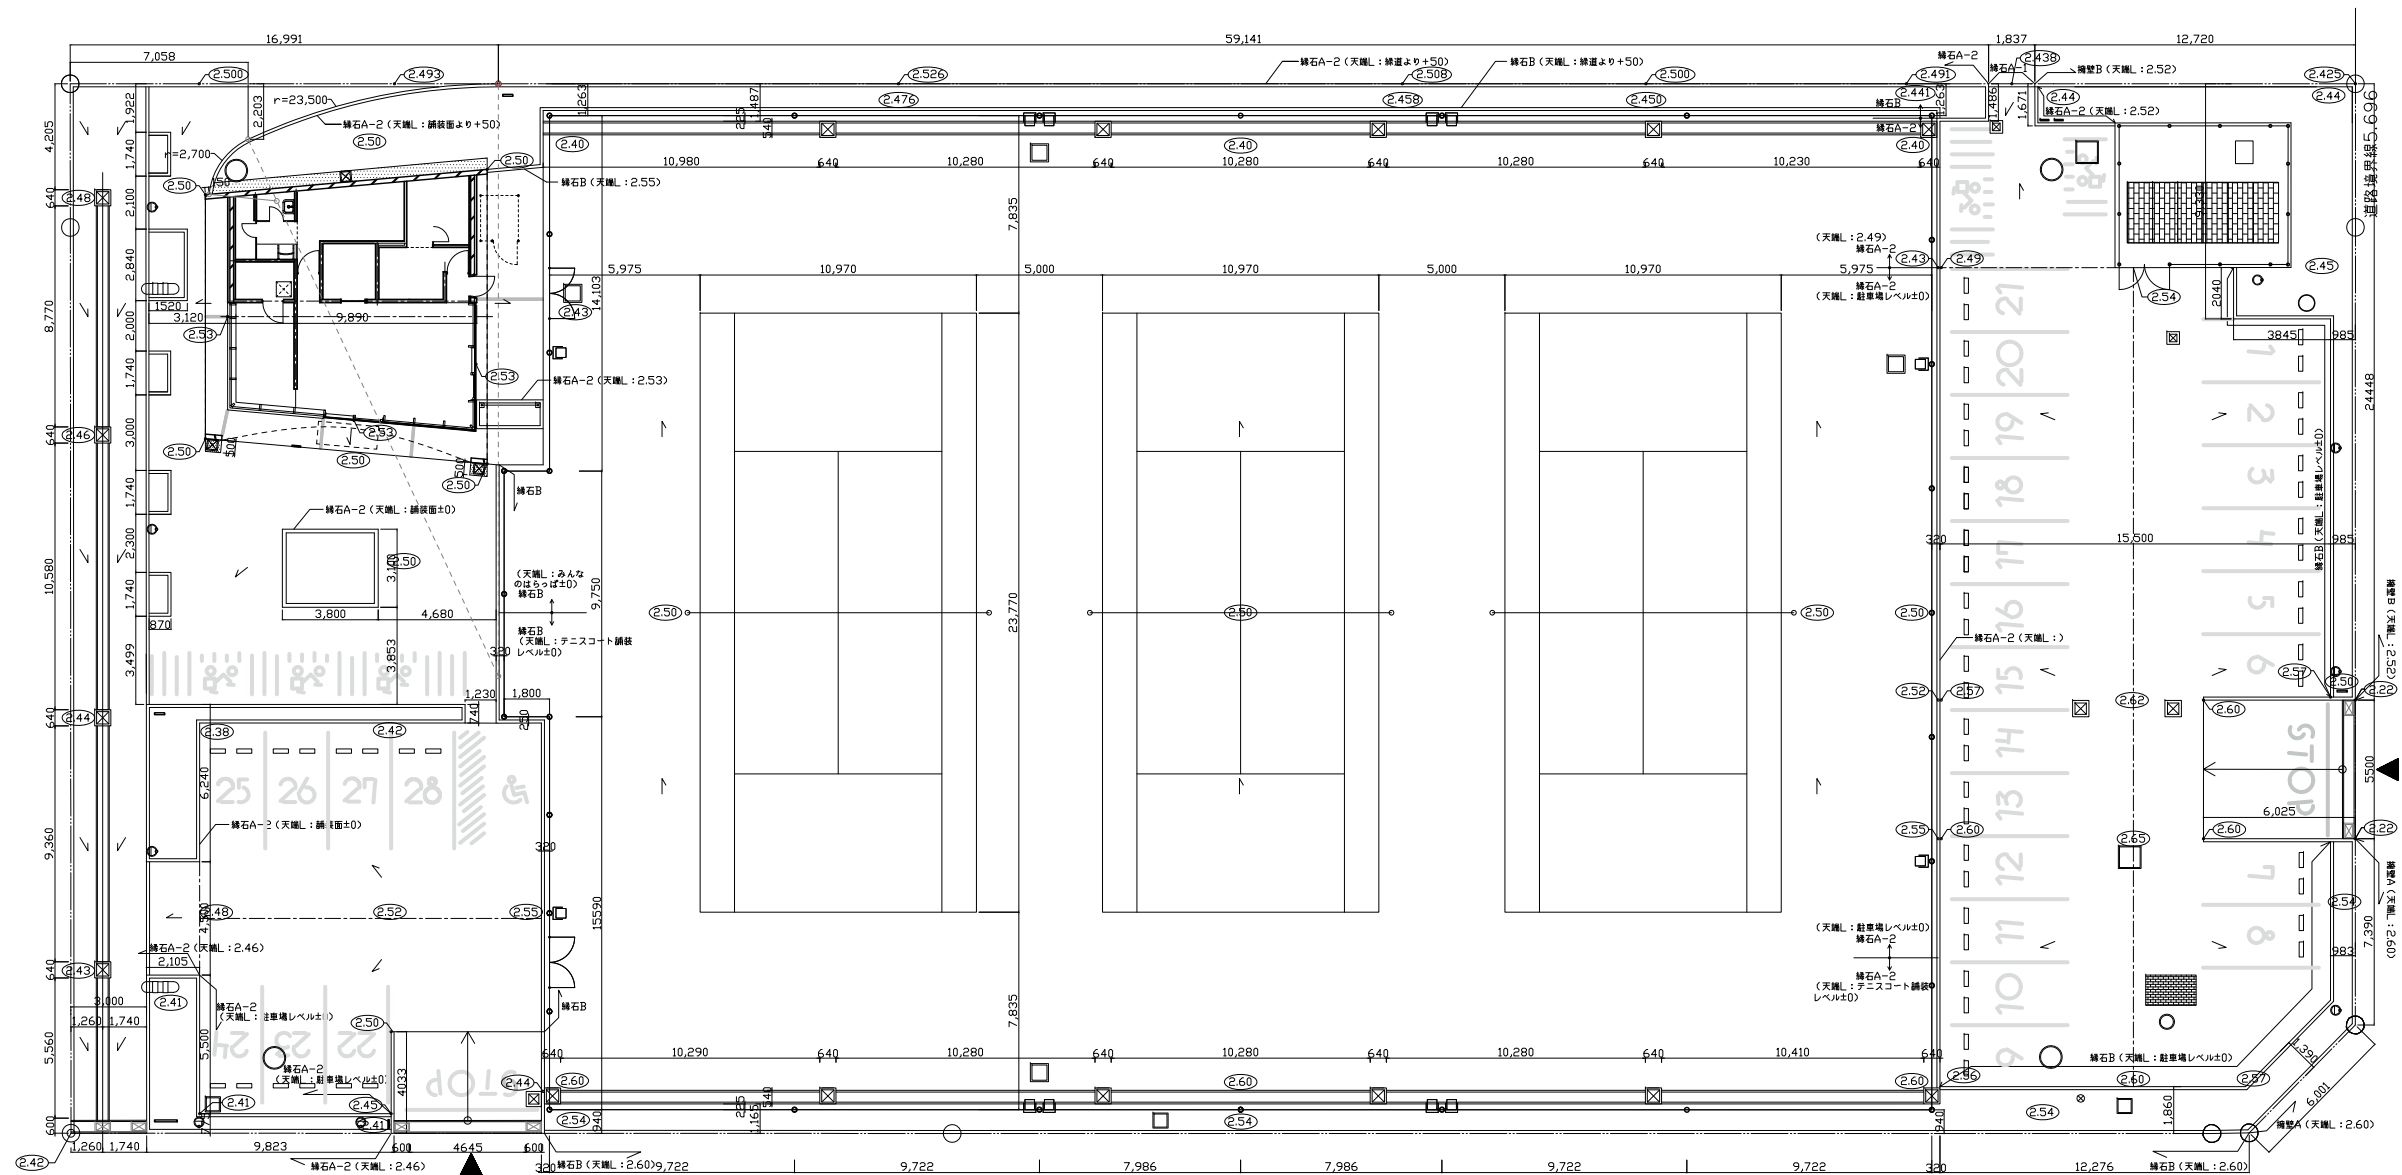

●● 地盤高さ (FH±0からの高さを示す)
(FH±0=TP±0)

—— 目地材(伸縮目地)

御手洗龍
建築設計
事務所



RYU MITARAI
& ASSOCIATES,
ARCHITECTS

一級建築士事務所
株式会社御手洗龍建築設計事務所
東京都知事登録第62011号
一級建築士 御手洗龍 第356187号

年月日	訂正事項

設計	検図	作図

令和2年(2020年)3月
草加市
子ども未来部
子ども育成課

課長
課長補佐
課長補佐
兼係長

担当

工事名 (仮称) 松原テニスコート整備工事(外構工事)
図面名 平面寸法図・レベル図

縮尺 A3 1/300
A1 1/150
日付 2020/03

NO.
G-07

アスファルト舗装		1/20	脱色アスファルト舗装		1/20	コンクリート舗装		1/20	誘導ブロック		1/20						
※加熱アスファルト混合物の粗骨材最大寸法は、13mmとする ※最大積載量4t以下の管理車両が通行する広場等に適用する ※路床設計CBRIは3%とする			※脱色アスファルト混合物の粗骨材最大寸法は、13mmとする ※歩道用とし、骨材の色は監督員の承認を受けること ※ペブルコートD 同等品とする ※路床設計CBRIは3%とする			※路床設計CBRIは3%とする			※JIS規格準拠品とすること ※誘導ブロックの色は、監督員の承認を受けること ※視覚障がい者誘導用ブロック・透水タイプ (ケルイロ-) 同等品とする ※路床設計CBRIは3%とする								
緑石A-1、A-2		1/20	緑石B		1/20	駐車場ブロック		—									
※コンクリートブロックは、JIS製品とする ※目地幅は目地幅5mm、深さ5mmを標準とすること			※コンクリート特殊境界ブロック 同等品とする ※目地幅は目地幅5mm、深さ5mmを標準とすること			※NSP-120B 同等品とする											
スロープA		—				スロープB		—									
スロープA 平面図 S=1/100						スロープB 平面図 S=1/100											
スロープA 展開図 S=1/50						スロープB 展開図 S=1/50											
御手洗龍建築設計事務所		RYU MITARAI & ASSOCIATES, ARCHITECTS		一級建築士事務所 株式会社御手洗龍建築設計事務所 東京都町田市登国第62011号 一級建築士 御手洗龍 第356187号		設計	検図	作図	確認	令和2年(2020年) 3月 津加市 子ども未来部 子ども育成課	課長	課長補佐	課長補佐 兼係長	担当	工事名 (仮称) 松原テニスコート整備工事 (外構工事)	縮尺 A3 (50%) A1 (図示)	NO. G-09
															図面名 施設詳細図1	日付 2020/03	