



位置図

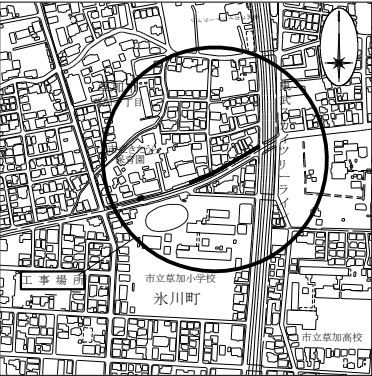


平面図 S=1:500(A1)
S=1:1000(A3)


草加市草加一丁目地内

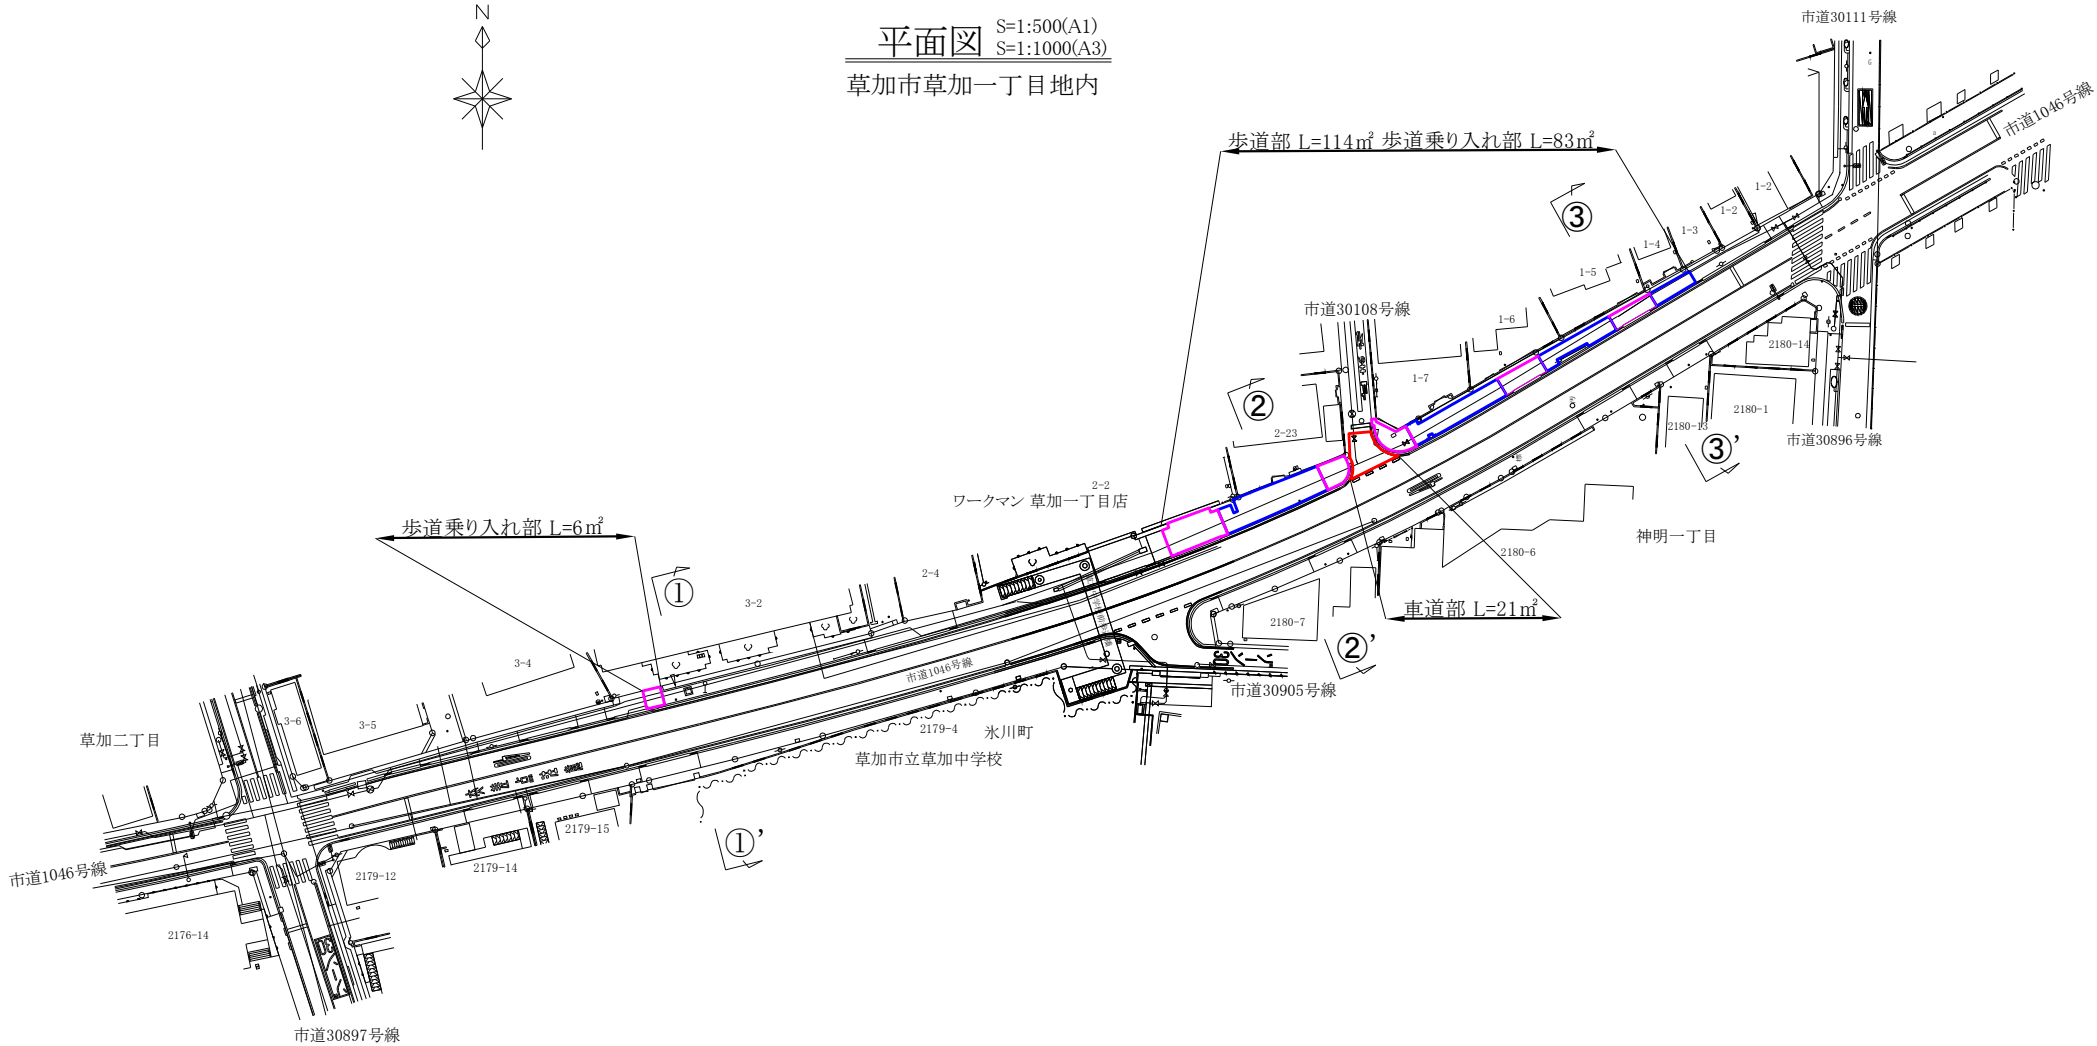

道路組成図 S=1:25(A1)
S=1:50(A3)

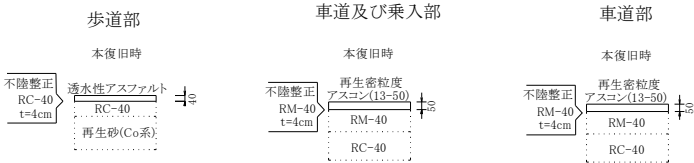

断面図 S=1:100(A1)
S=1:200(A3)

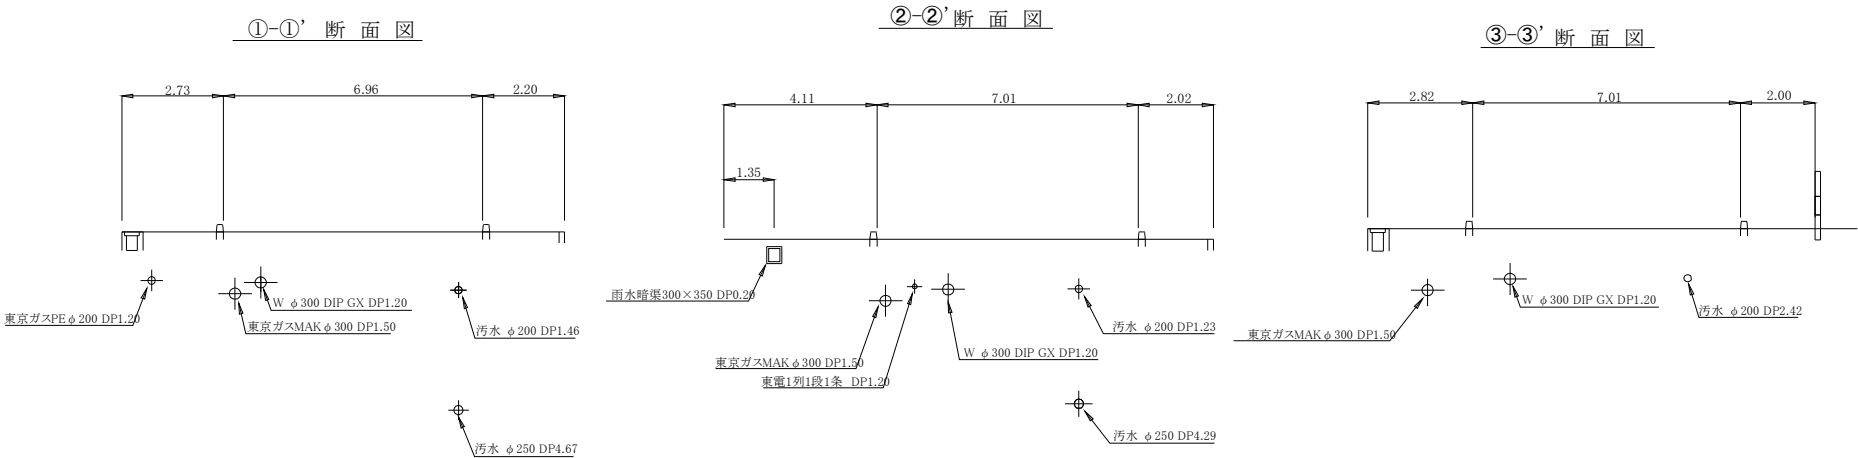

設計延長総括表	
車道部	21.00 m
歩道乗入部及び車道部	89.00 m
歩道部	114.00 m
総合計	224.00 m

施工年度	令和3年度	設計年月	令和3年8月
工事名	舗装復旧工事(市道1046号線 ほか1路線)		
工事場所	草加市 草加一丁目地内		
図面名称	平面図・断面図・道路組成図	縮尺	図示
路線名	市道1046号線 ほか1路線	図面番号	1/1
課長	課長補佐	係長	設計
			照合
草加市上下水道部			