



ピット水槽断面図 1:50

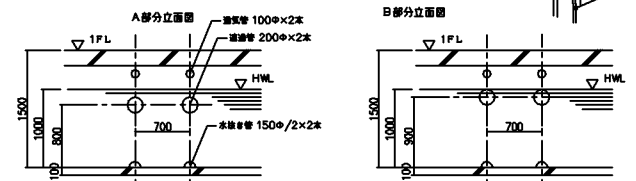


地下ピット平面図 1:100

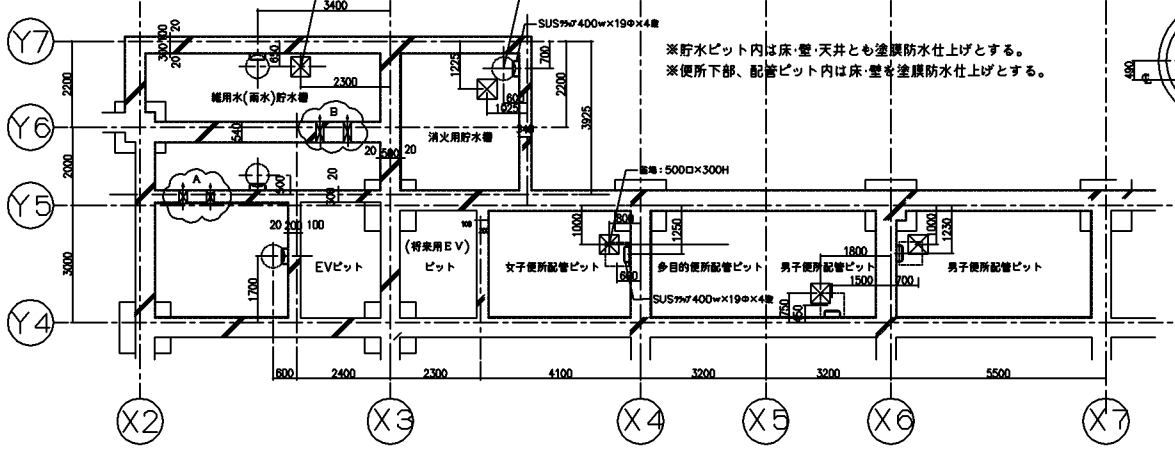

※貯水ピット内は床・壁・天井とも塗膜防水仕上げとする。
 ※便所下部、配管ピット内は床・壁も塗膜防水仕上げとする。

草加市健康福祉部 長寿福祉課					㈱アーバンデザインコンサルタント				
課長	課長補佐	主幹	リーダー	担当	総括主任	照査技士	主任	製図	

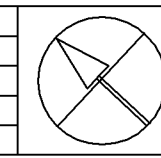

工事名 (仮称) 高齢者福祉センター建設工事 (建築工事)		草加市新里町字毛長沼	
草加市健康福祉部 長寿福祉課		図面名称 1階平面図	縮尺 A1 1:100 A3 1:200
設計 平成16年 2月	URBAN DESIGN CONSULTANT, INC. 株式会社 アーバン デザイン コンサルタント	一級建築士事務所 東京都知事登録 第19386号 一級建築士 大臣登録 第148546号 山口隆彦	図面番号 A-18