別紙2

第二庁舎１階現状図

[什器区分凡例]

新庁舎転用備品

ナンバリング記号凡例（階数-種別連番）

記　号	品　名
-HD*	腰壁平机
-D*	平机
-WD*	脇机
-W*	ワゴン
-EC*	肘付事務イス
-C*	肘無事務イス
-OC*	折り畳みイス
-MT*	会議・ミーティングテーブル
-FT*	サイドフォールド・折り畳みテーブル
-EMC*	肘付ミーティングチェア
-MC*	肘無ミーティングチェア
-OR*	ＯＡラック
-OT*	ＯＡテーブル
-PD*	プリンター台
-LS*	ロータイプ収納庫類
-HS*	ハイタイプ収納庫類
-R*	ラック・棚類
-L*	ロッカー類
-CC*	茶棚・カップケース
-LC*	ローカウンター
-HC*	ハイカウンター
-PT*	衝立・ローパーティション
-WB*	ホワイトボード
-BB*	背付ベンチ
-B*	背無ベンチ
-PS*	パンフレットスタンド

※記載台・（電話）台・演台等の少数什器記号は種別名をそのまま記号としています

尺度 〈A3〉 1/100	顧客名	殿	図面名称 第二庁舎1F現状図 転用什器ナンバリング図
設計年月日 2022/09/03	工事名 草加市役所　新庁舎建設事業		図面番号 ／

別紙2

第二庁舎２階現状図(1)

[什器区分凡例]

新庁舎転用備品

ナンバリング記号凡例（階数-種別連番）

記号	品名
-HD*	腰壁平机
-D*	平机
-WD*	腰机
-W*	ワゴン
-EC*	肘付事務イス
-C*	肘無事務イス
-OC*	折り畳みイス
-MT*	会議・ミーティングテーブル
-FT*	サイドフォールド・折り畳みテーブル
-EMC*	肘付ミーティングチェア
-MC*	肘無ミーティングチェア
-OR*	ＯＡラック
-OT*	ＯＡテーブル
-PD*	プリンター台
-LS*	ロータイプ収納庫類
-HS*	ハイタイプ収納庫類
-R*	ラック・棚類
-L*	ロッカー類
-CC*	茶棚・カップケース
-LC*	ローカウンター
-HC*	ハイカウンター
-PT*	衝立・ローパーティション
-WB*	ホワイトボード
-BB*	背付ベンチ
-B*	背無ベンチ
-PS*	パンフレットスタンド

※記載寸・（電話）台・演台等の少数付番記号は種別名をそのまま記号としています

尺度 〈A3〉 1/100	顧客名	殿	図面名称 第二庁舎2F現状図 転用什器ナンバリング図 (1)
設計年月日 2022/09/03	工事名 草加市役所　新庁舎建設事業		図面番号 ／

別紙2

第二庁舎２階現状図(2)

[什器区分凡例]

新庁舎転用備品

ナンバリング記号凡例（階数-種別連番）

記号	品名
-HD*	腰壁平机
-D*	平机
-WD*	腰机
-W*	ワゴン
-EC*	肘付事務イス
-C*	肘無事務イス
-OC*	折り畳みイス
-MT*	会議・ミーティングテーブル
-FT*	サイドフォールド・折り畳みテーブル
-EMC*	肘付ミーティングチェア
-MC*	肘無ミーティングチェア
-OR*	ＯＡラック
-OT*	ＯＡテーブル
-PD*	プリンター台
-LS*	ロータイプ収納庫類
-HS*	ハイタイプ収納庫類
-R*	ラック・棚類
-L*	ロッカー類
-CC*	茶棚・カップケース
-LC*	ローカウンター
-HC*	ハイカウンター
-PT*	衝立・ローパーティション
-WB*	ホワイトボード
-BB*	背付ベンチ
-B*	背無ベンチ
-PS*	パンフレットスタンド

※記載ｓ・（電話）台・演台等の少数什器記号は種別名をそのまま記号としています

尺度 <A3> 1/100	顧客名	殿	図面名称 第二庁舎2F現状図 転用什器ナンバリング図 (2)
設計年月日 2022/09/03	工事名 草加市役所　新庁舎建設事業		図面番号 ／

別紙2

第二庁舎３階現状図

[什器区分凡例]

新庁舎転用備品

ナンバリング記号凡例（階数-種別連番）

記号	品名
-HD*	能増平机
-D*	平机
-WD*	脇机
-W*	ワゴン
-EC*	肘付事務イス
-C*	肘無事務イス
-OC*	折り畳みイス
-MT*	会議・ミーティングテーブル
-FT*	サイドフォールド・折り畳みテーブル
-EMC*	肘付ミーティングチェア
-MC*	肘無ミーティングチェア
-OR*	ＯＡラック
-OT*	ＯＡテーブル
-PD*	プリンター台
-LS*	ロータイプ収納庫類
-HS*	ハイタイプ収納庫類
-R*	ラック・棚類
-L*	ロッカー類
-CC*	茶棚・カップケース
-LC*	ローカウンター
-HC*	ハイカウンター
-PT*	衝立・ローパーティション
-WB*	ホワイトボード
-BB*	背付ベンチ
-B*	背無ベンチ
-PS*	パンフレットスタンド

※記載台・（電話）台・演台等の少数什器記号は種別名をそのまま記号としています

尺度 〈A3〉 1/100	顧客名	殿	図面名称 第二庁舎3F現状図 転用什器ナンバリング図
設計年月日 2022/09/03	工事名 草加市役所　新庁舎建設事業		図面番号 ／

別紙2

第二庁舎４階現状図

［什器区分凡例］

新庁舎転用備品

ナンバリング記号凡例（階数-種別連番）

記号	品名
-HD*	腰壁平机
-D*	平机
-WD*	脇机
-W*	ワゴン
-EC*	肘付事務イス
-C*	肘無事務イス
-OC*	折り畳みイス
-MT*	会議・ミーティングテーブル
-FT*	サイドフォールド・折り畳みテーブル
-EMC*	肘付ミーティングチェア
-MC*	肘無ミーティングチェア
-OR*	ＯＡラック
-OT*	ＯＡテーブル
-PD*	プリンター台
-LS*	ロータイプ収納棚類
-HS*	ハイタイプ収納棚類
-R*	ラック・棚類
-L*	ロッカー類
-CC*	茶種・カップケース
-LC*	ローカウンター
-HC*	ハイカウンター
-PT*	演台・ローパーティション
-WB*	ホワイトボード
-BB*	背付ベンチ
-B*	背無ベンチ
-PS*	パンフレットスタンド

※記載台・(電話)台・演台等の少数什器記号は種別名をそのまま記号と、しています

尺度 〈A3〉 1/100	顧客名	殿	図面名称 第二庁舎4F現状図 転用什器ナンバリング図
設計年月日 2022/09/03	工事名 草加市役所　新庁舎建設事業		図面番号 ／

別紙2

第二庁舎５階現状図

[什器区分凡例]

新庁舎転用備品

ナンバリング記号凡例（階数-種別連番）

記　号	品　名
-HD*	能増平机
-D*	平机
-WD*	脇机
-W*	ワゴン
-EC*	肘付事務イス
-C*	肘無事務イス
-OC*	折り畳みイス
-MT*	会議・ミーティングテーブル
-FT*	サイドフォールド・折り畳みテーブル
-EMC*	肘付ミーティングチェア
-MC*	肘無ミーティングチェア
-OR*	ＯＡラック
-OT*	ＯＡテーブル
-PD*	プリンター台
-LS*	ロータイプ収納庫類
-HS*	ハイタイプ収納庫類
-R*	ラック・棚類
-L*	ロッカー類
-CC*	茶棚・カップケース
-LC*	ローカウンター
-HC*	ハイカウンター
-PT*	衝立・ローパーティション
-WB*	ホワイトボード
-BB*	背付ベンチ
-B*	背無ベンチ
-PS*	パンフレットスタンド
※記載台・（電話）台・演台等の少数什器記号は種別名をそのまま記号としています	

尺度 〈A3〉 1/100	顧客名	殿	図面名称 第二庁舎5F現状図 転用什器ナンバリング図
設計年月日 2022/09/03	工事名 草加市役所　新庁舎建設事業		図面番号 ／

別紙2

西棟１階現状図

【什器区分凡例】

新庁舎転用備品

Aランク

Bランク　※ランク判定していない物品
- カラーボックス
- リサイクルボックス
- ショーケース

Cランク

ナンバリング記号凡例（階数-種別連番）

記号	品名	記号	品名
-HD*	能増平机	**-LS***	ロータイプ収納庫類
-D*	平机	**-HS***	ハイタイプ収納庫類
-WD*	脇机	**-R***	ラック・棚類
-W*	ワゴン	**-L***	ロッカー類
-EC*	肘付事務イス	**-CC***	本棚・カップケース
-C*	肘無事務イス	**-LC***	ローカウンター
-OC*	折り畳みイス	**-HC***	ハイカウンター
-MT*	会議・ミーティングテーブル	**-PT***	衝立・ローパーティション
-FT*	サイドフォールド・折り畳みテーブル	**-WB***	ホワイトボード
-EMC*	肘付ミーティングチェア	**-BB***	背付ベンチ
-MC*	肘無ミーティングチェア	**-B***	背無ベンチ
-OR*	OAラック	**-PS***	パンフレットスタンド
-OT*	OAテーブル	※記載台・（電話）台・演台等の少数什器記号は種別名をそのまま記号としています	
-PD*	プリンター台		

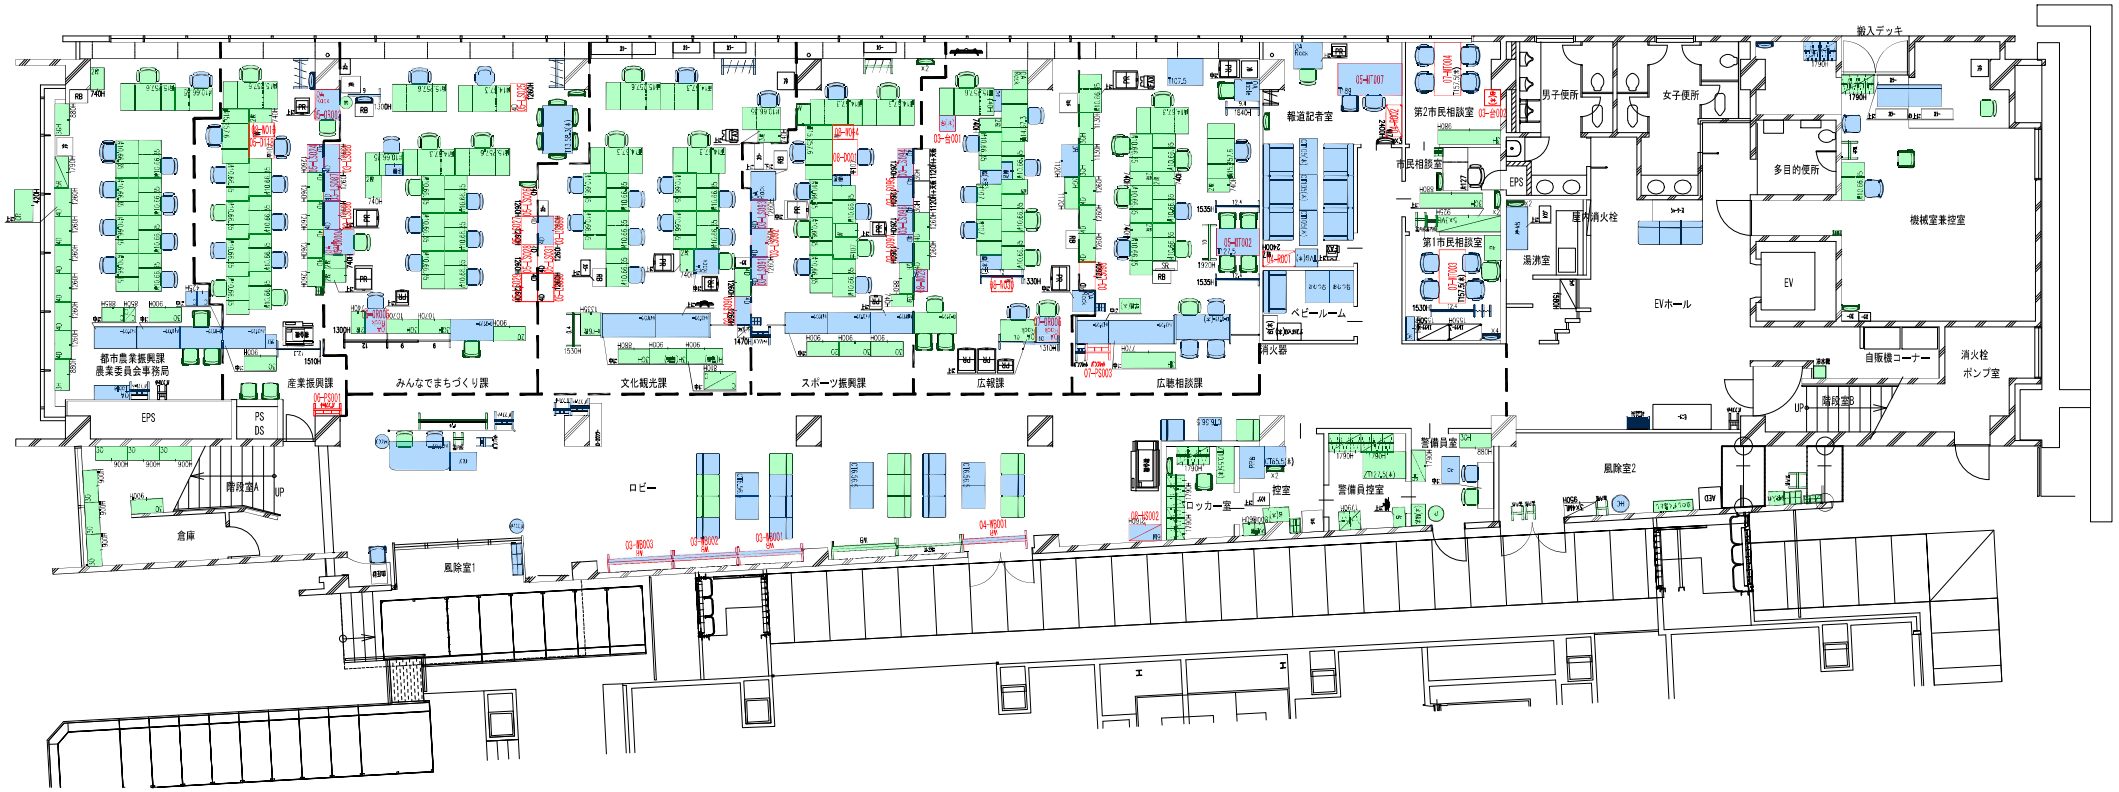

尺度 <A3> 1/150	顧客名	殿	図面名称 西棟1F現状図 転用什器ナンバリング図
設計年月日 2022/09/09	工事名 草加市役所　新庁舎建設事業		図面番号 ／

別紙2

西棟２階現状図

【什器区分凡例】

新庁舎転用備品

Aランク

Bランク　※ランク判定していない物品
・カラーボックス
・リサイクルボックス
・ショーケース

Cランク

ナンバリング記号凡例（両数-種別連番）

記号	品名	記号	品名
-HD*	両袖平机	**-LS***	ロータイプ収納庫類
-D*	平机	**-HS***	ハイタイプ収納庫類
-MD*	脇机	**-R***	ラック・棚類
-W*	ワゴン	**-L***	ロッカー類
-EC*	肘付事務イス	**-CC***	茶棚・カップケース
-C*	肘無事務イス	**-LC***	ローカウンター
-OC*	折り畳みイス	**-HC***	ハイカウンター
-MT*	会議・ミーティングテーブル	**-PT***	衝立・ローパーティション
-FT*	サイドフォールド・折り畳みテーブル	**-WB***	ホワイトボード
-EMC*	肘付ミーティングチェア	**-BB***	背付ベンチ
-MC*	肘無ミーティングチェア	**-B***	背無ベンチ
-OR*	ＯＡラック	**-PS***	パンフレットスタンド
-OT*	ＯＡテーブル	※記載台・（電話）台・演台等の少数什器記号は	
-PD*	プリンター台	種別名をそのまま記号としています	

尺度 <A3> 1/150	顧客名　　殿	図面名称 西棟2F現状図 転用什器ナンバリング図
設計年月日 2022/09/09	工事名 草加市役所　新庁舎建設事業	図面番号 ／

別紙2

西棟３階現状図

【什器区分凡例】

新庁舎転用備品

Aランク

Bランク　※ランク判定していない物品
・カラーボックス
・リサイクルボックス
・ショーケース

Cランク

ナンバリング記号凡例（両数-種別連番）

記号	品名	記号	品名
-HD*	籠環平机	**-LS***	ロータイプ収納庫類
-D*	平机	**-HS***	ハイタイプ収納庫類
-MD*	脇机	**-R***	ラック・棚類
-W*	ワゴン	**-L***	ロッカー類
-EC*	肘付事務イス	**-CC***	茶棚・カップケース
-C*	肘無事務イス	**-LC***	ローカウンター
-OC*	折り畳みイス	**-HC***	ハイカウンター
-MT*	会議・ミーティングテーブル	**-PT***	衝立・ローパーティション
-FT*	サイドフォールド・折り畳みテーブル	**-WB***	ホワイトボード
-EMC*	肘付ミーティングチェア	**-BB***	背付ベンチ
-MC*	肘無ミーティングチェア	**-B***	背無ベンチ
-OR*	ＯＡラック	**-PS***	パンフレットスタンド
-OT*	ＯＡテーブル	※記載台・（電話）台・演台等の少数什器記号は	
-PD*	プリンター台	種別名をそのまま記号としています	

尺度 <A3> 1/150	顧客名　　殿	図面名称	西棟3F現状図 転用什器ナンバリング図
設計年月日 2022/09/09	工事名 草加市役所　新庁舎建設事業	図面番号	／