


所在地：草加市高砂二丁目7番1号、2号、9番1号




案内図

A1 S=1/2000

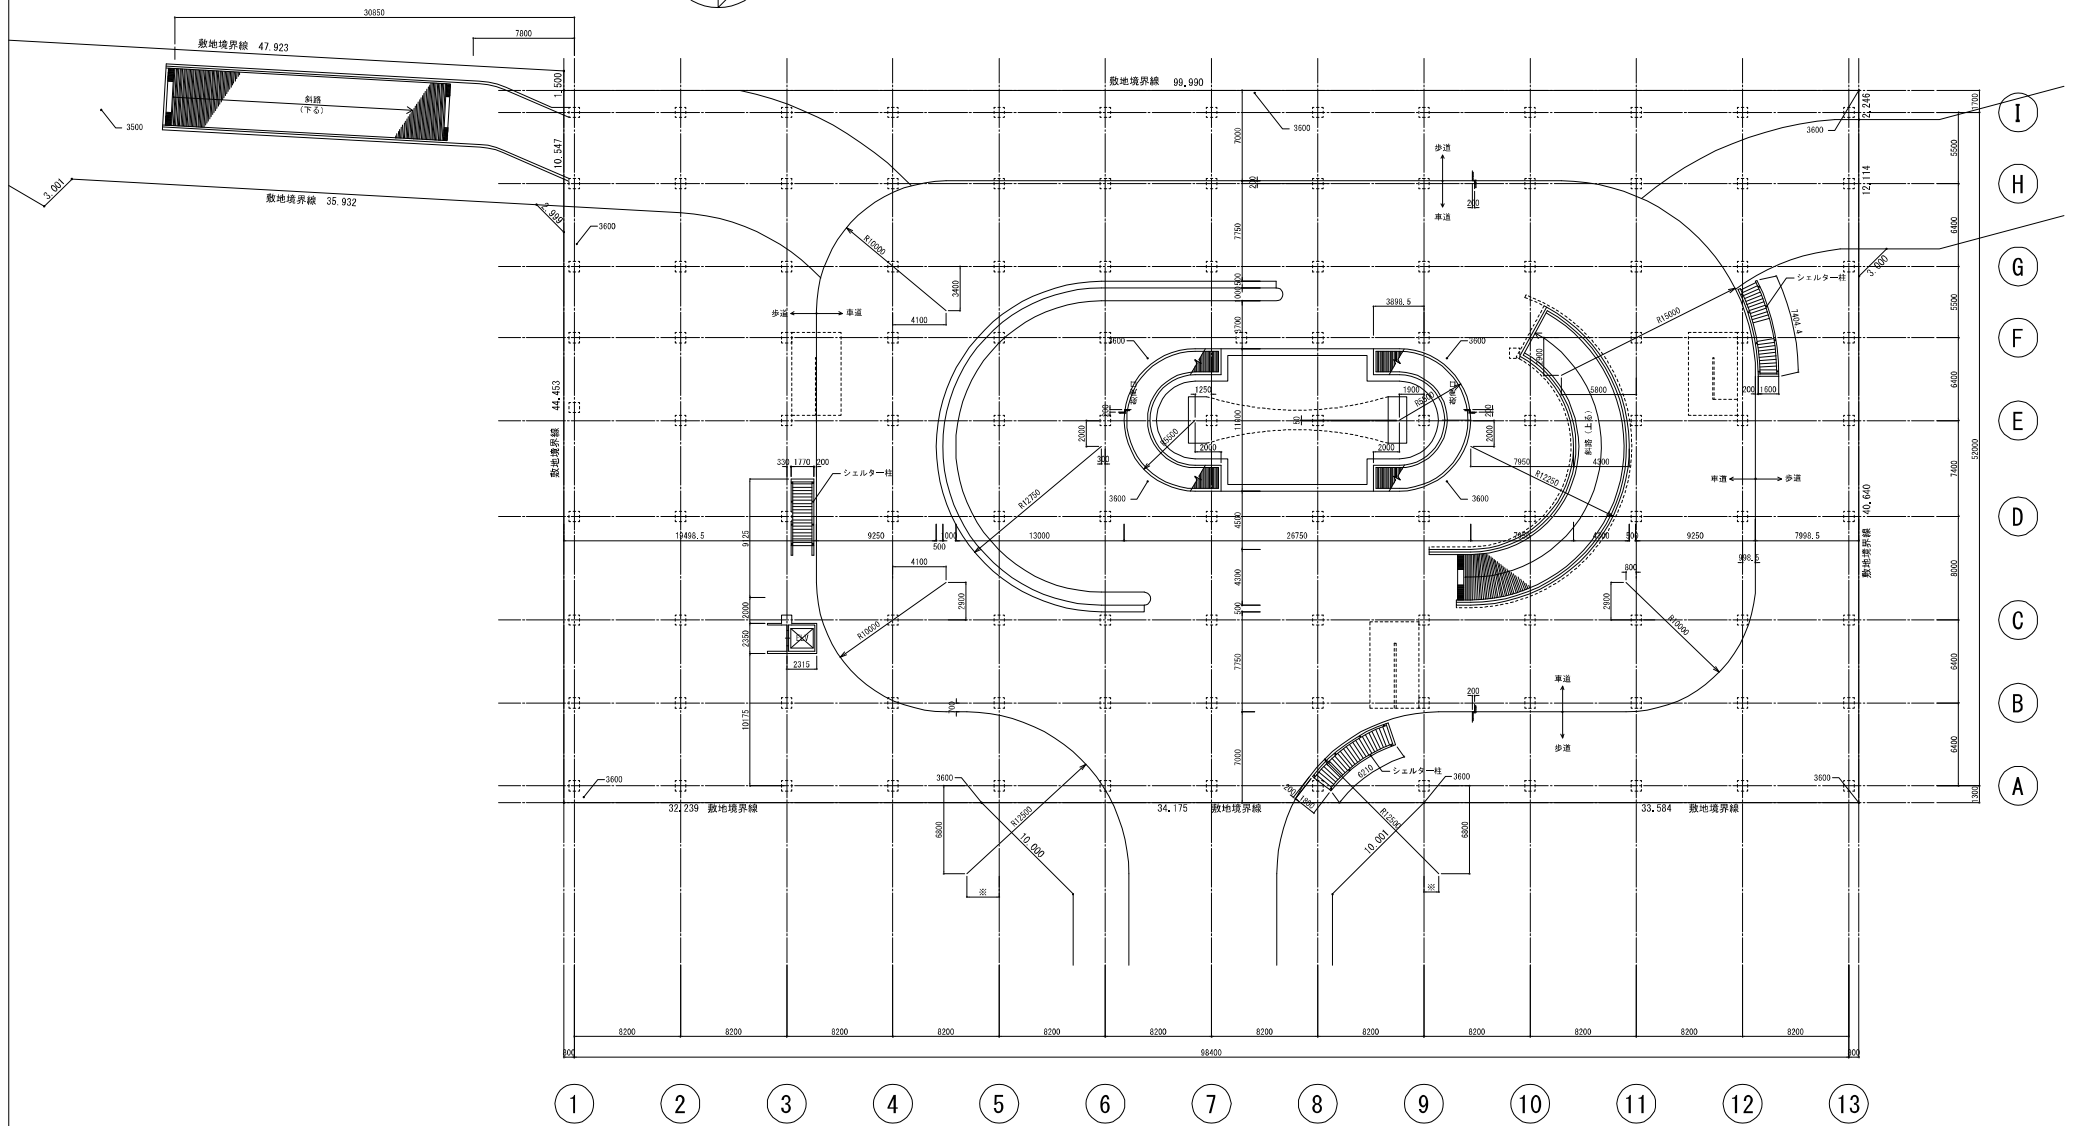

1階平面図 A1 S=1/200



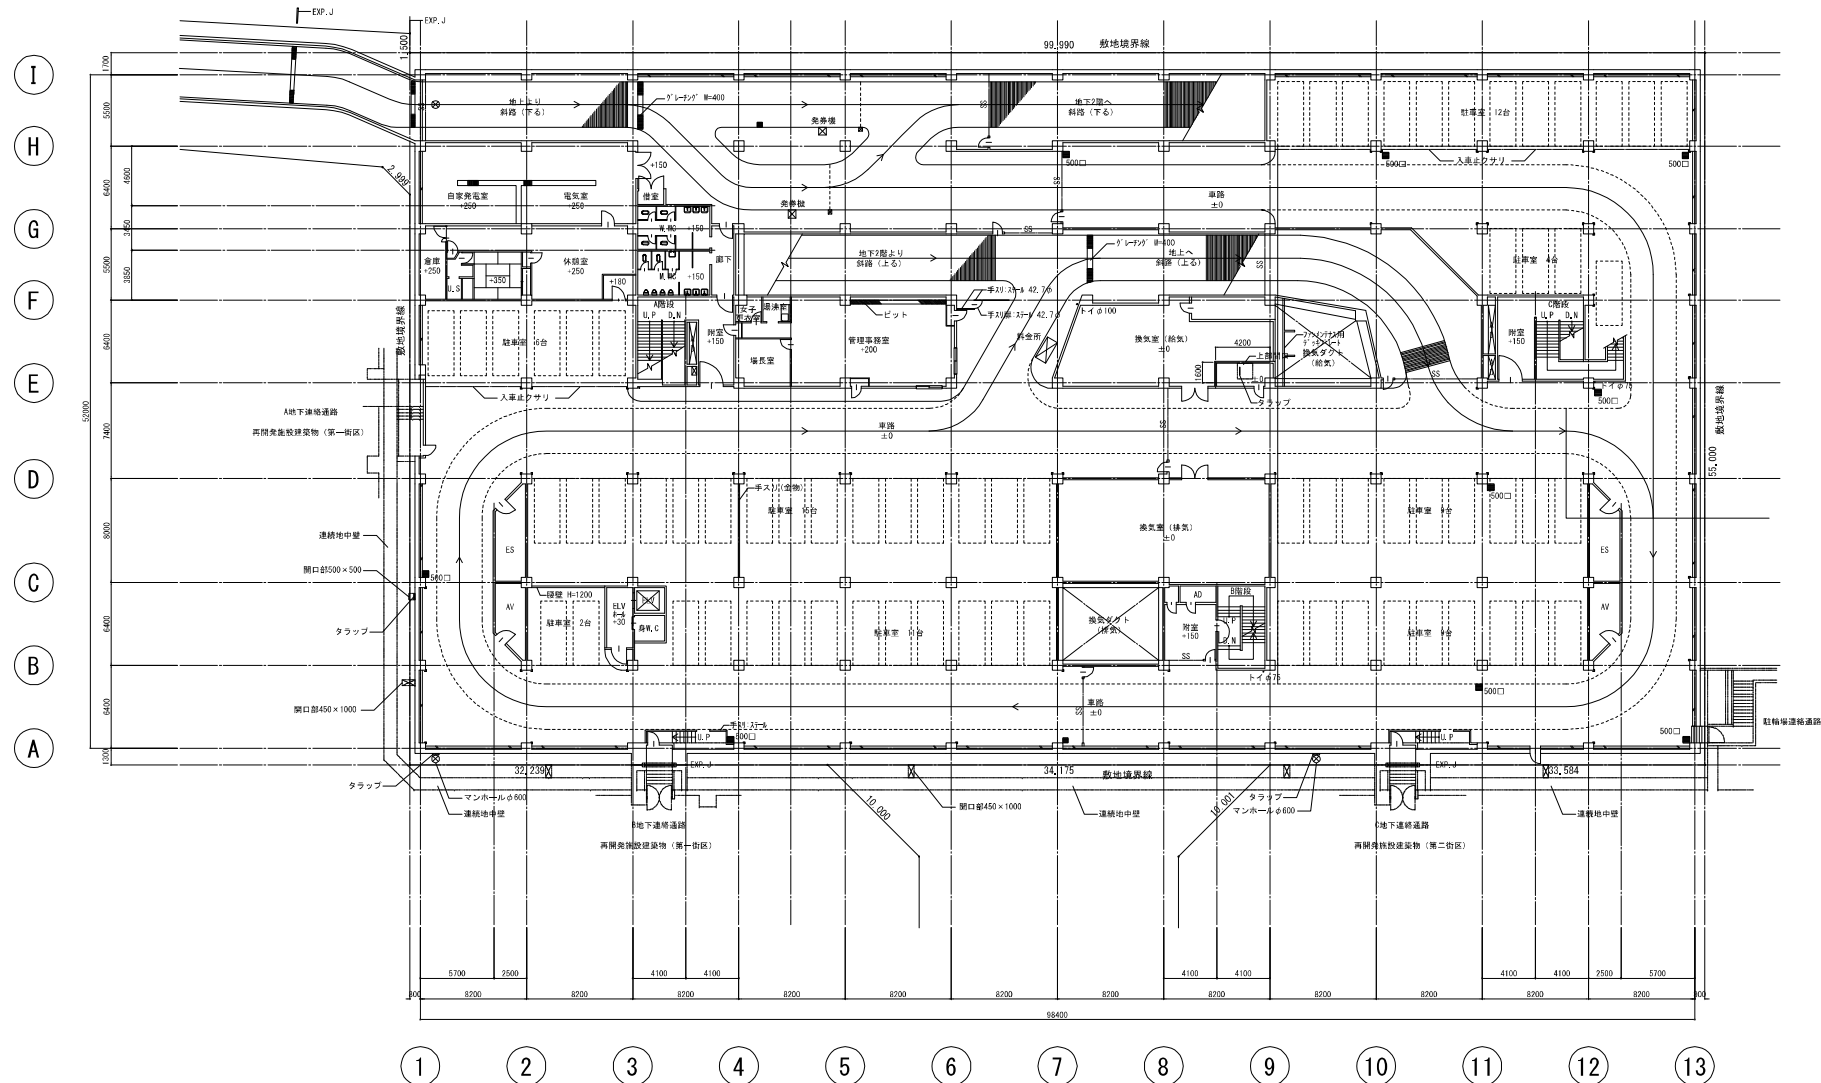


凡 例

- : RC
- : コンクリートブロック①150
- : 集水桝
- : グレーチング
- ⊗ : マンホール
- └ : コーナーガード

地下1階平面図 A1 S=1/200

駐車台数 平面駐車 68台

駐車台数 平面駐車 66台

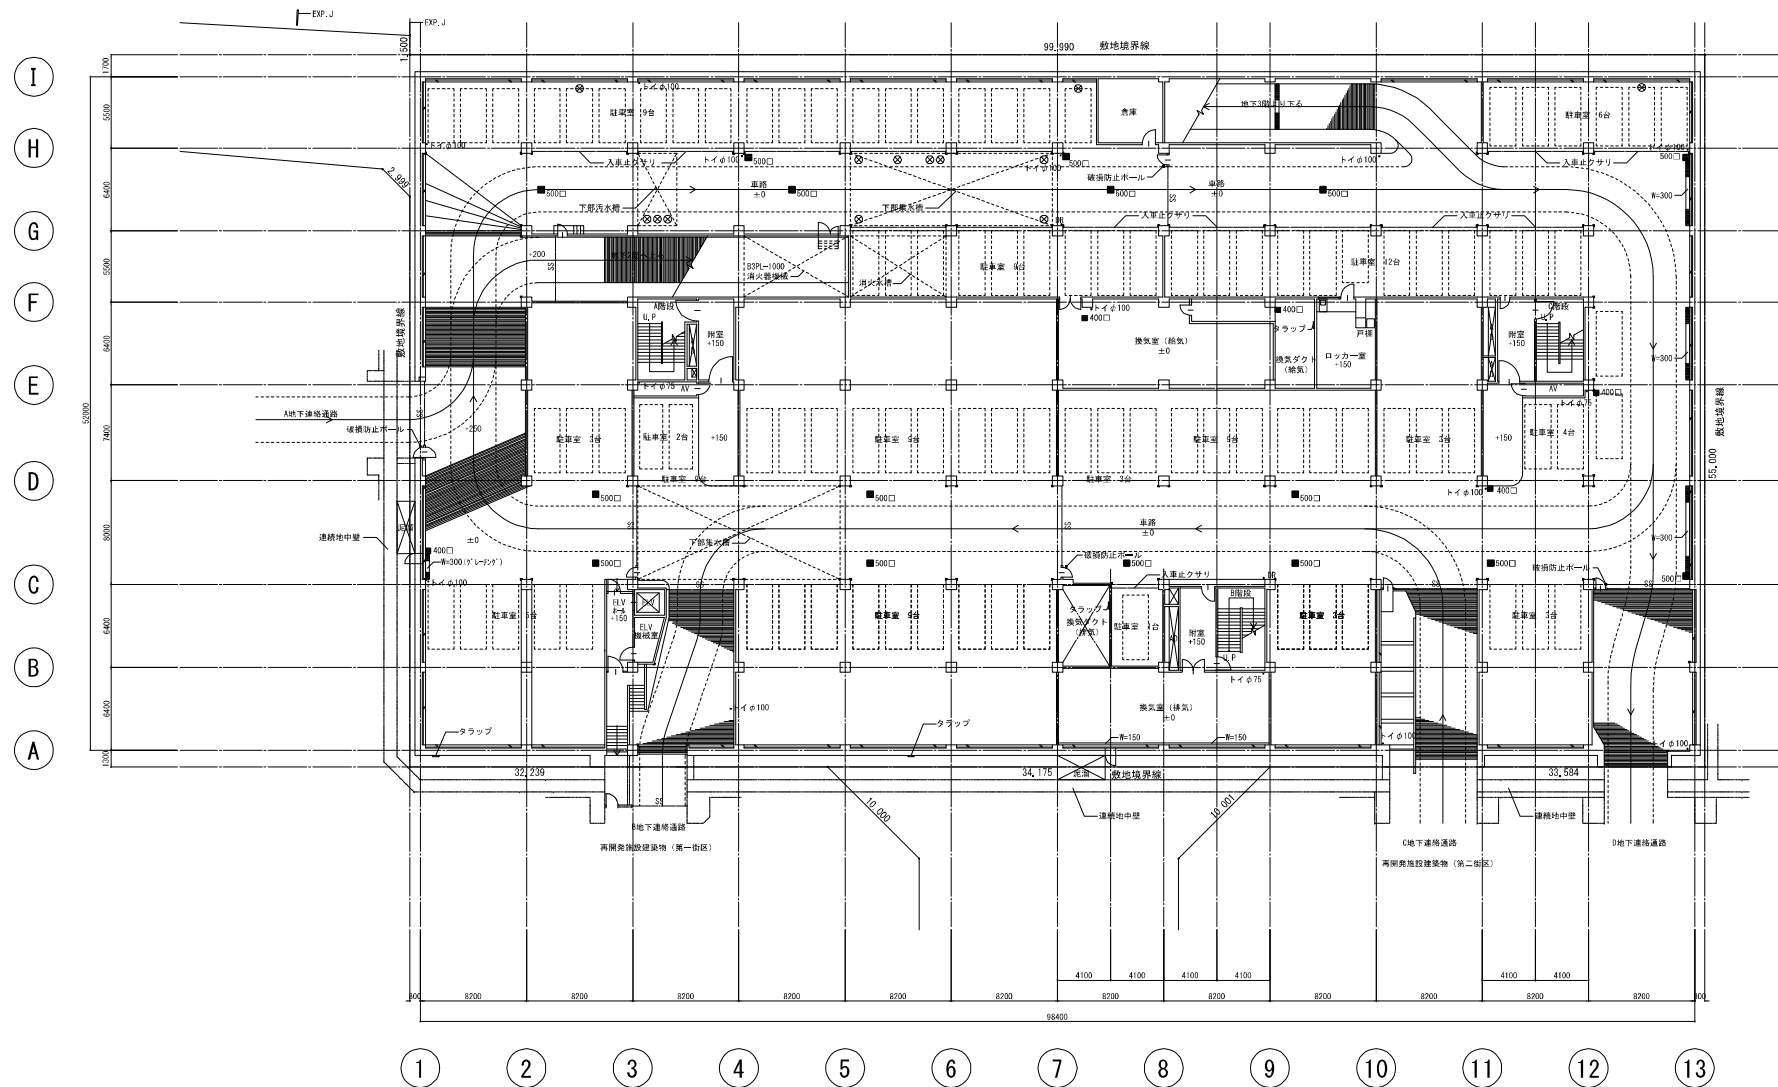


凡 例

- : RC
- : コンクリートブロック①150
- : 集水桝
- : グレーチング
- ⊗ : マンホール
- └ : コーナーガード

地下3階平面図 A1 S=1/200

駐車台数 平面駐車 97台

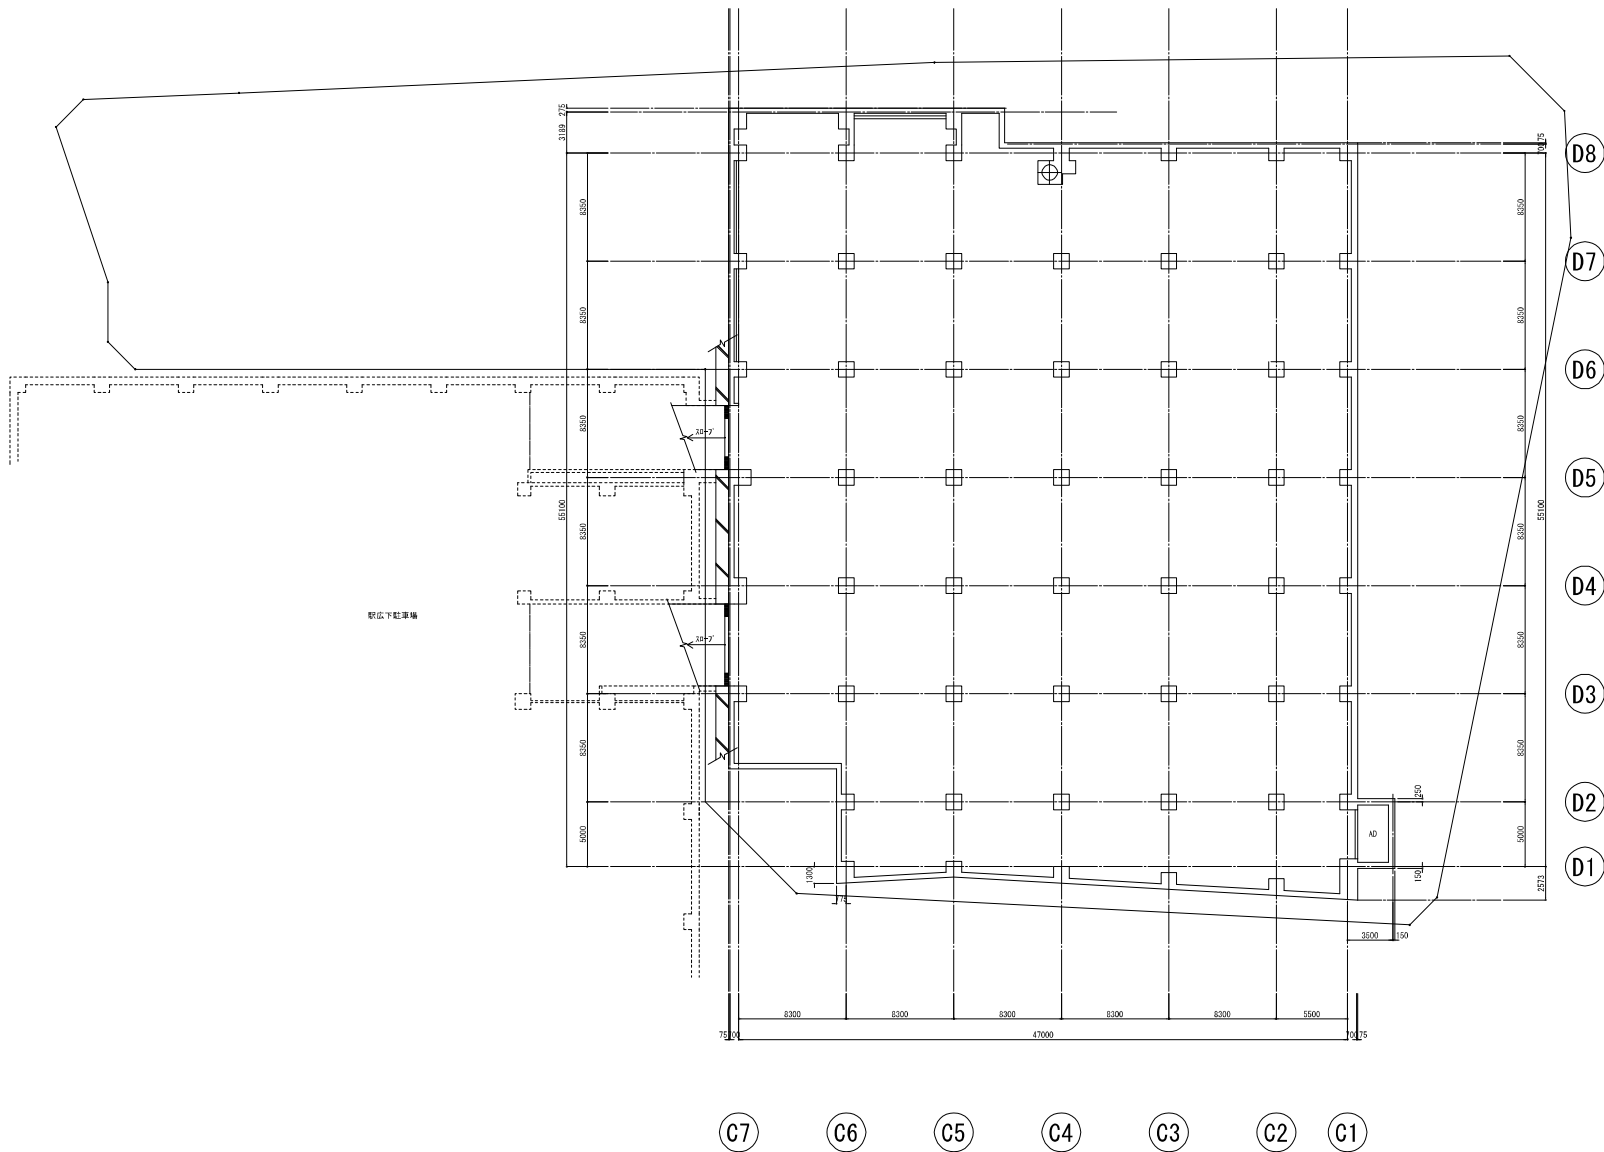


1階平面図

A1 S=1/200







A1 $S=1/200$

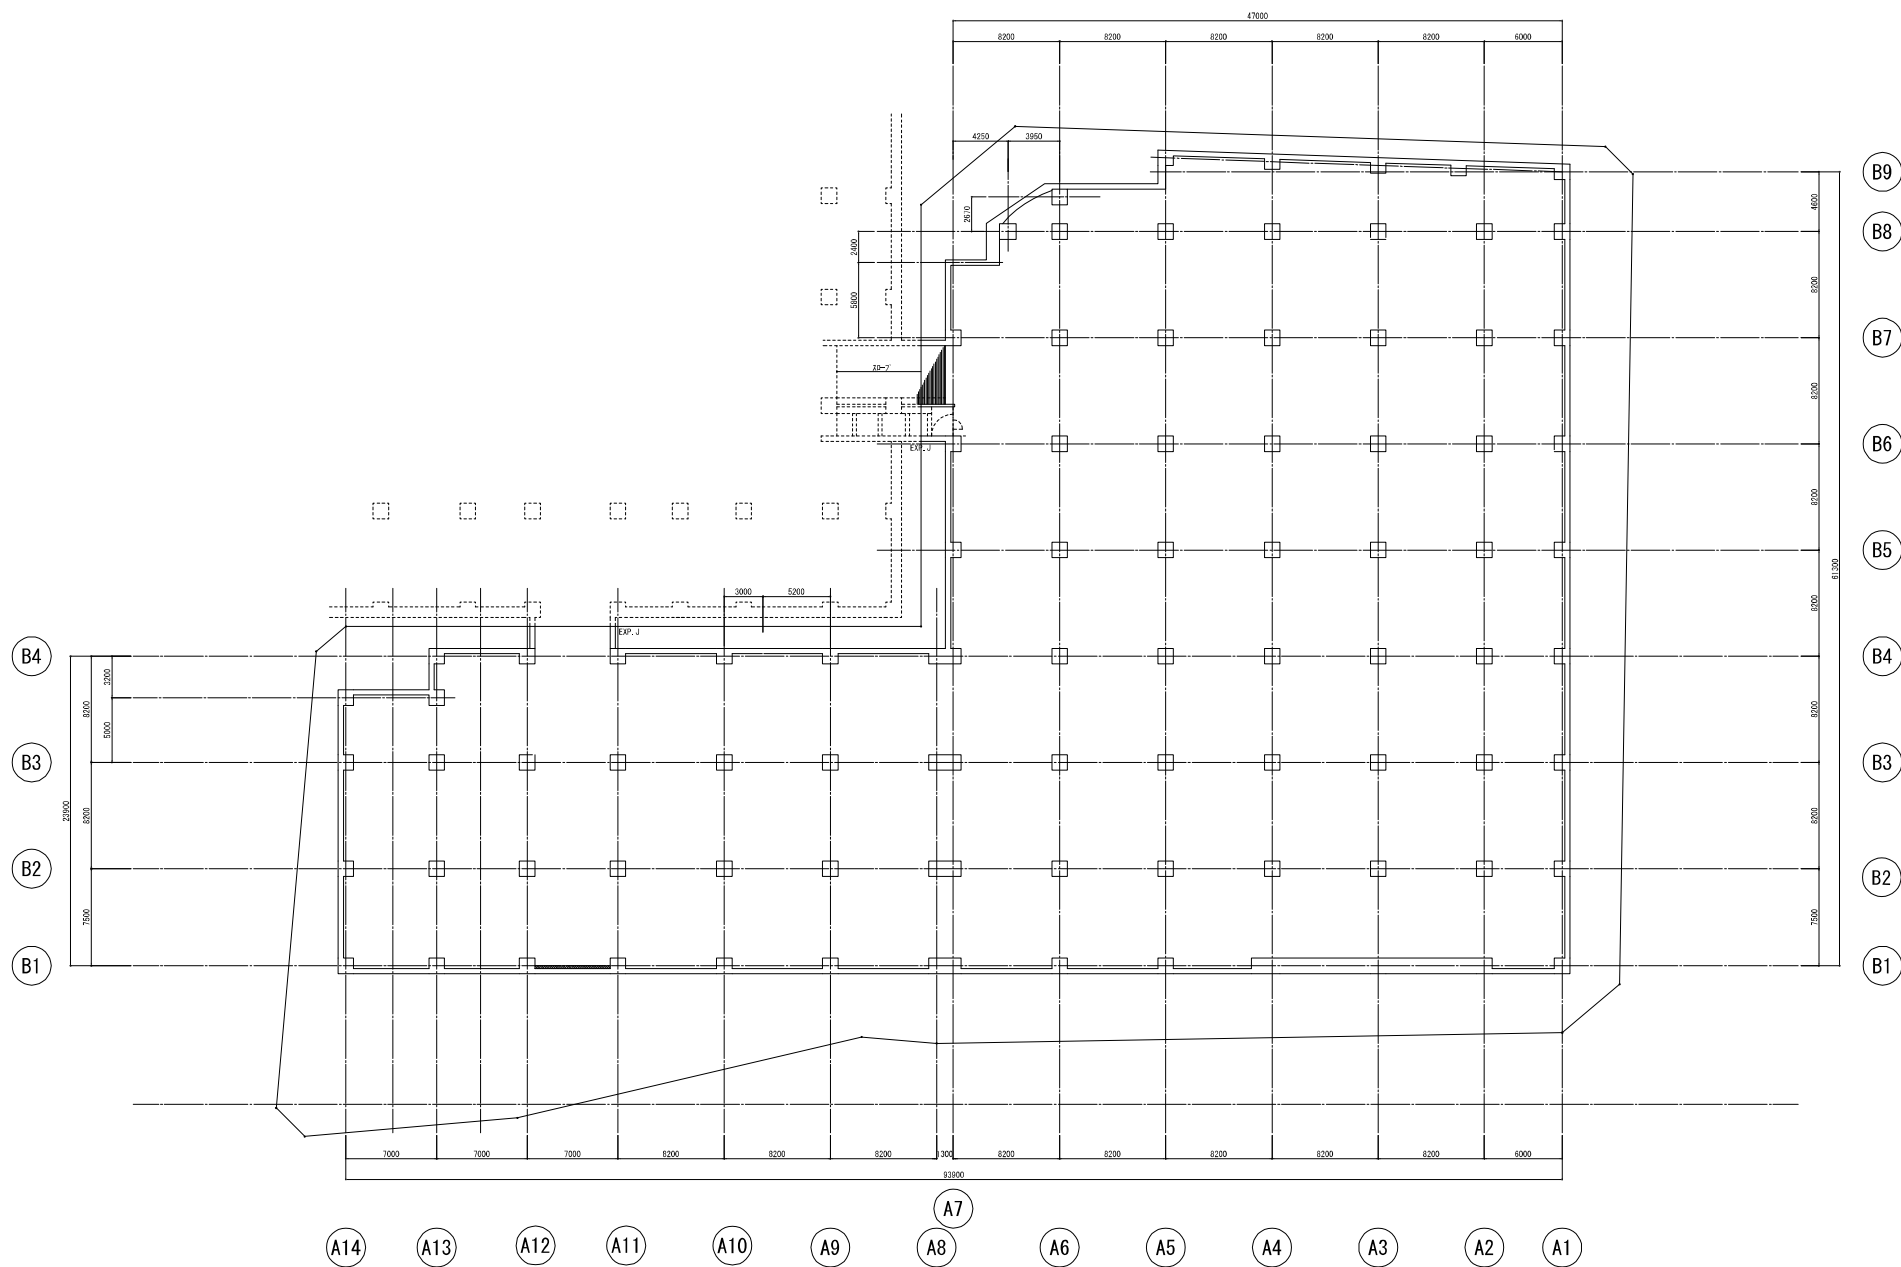


1階平面図 A1 S=1/200

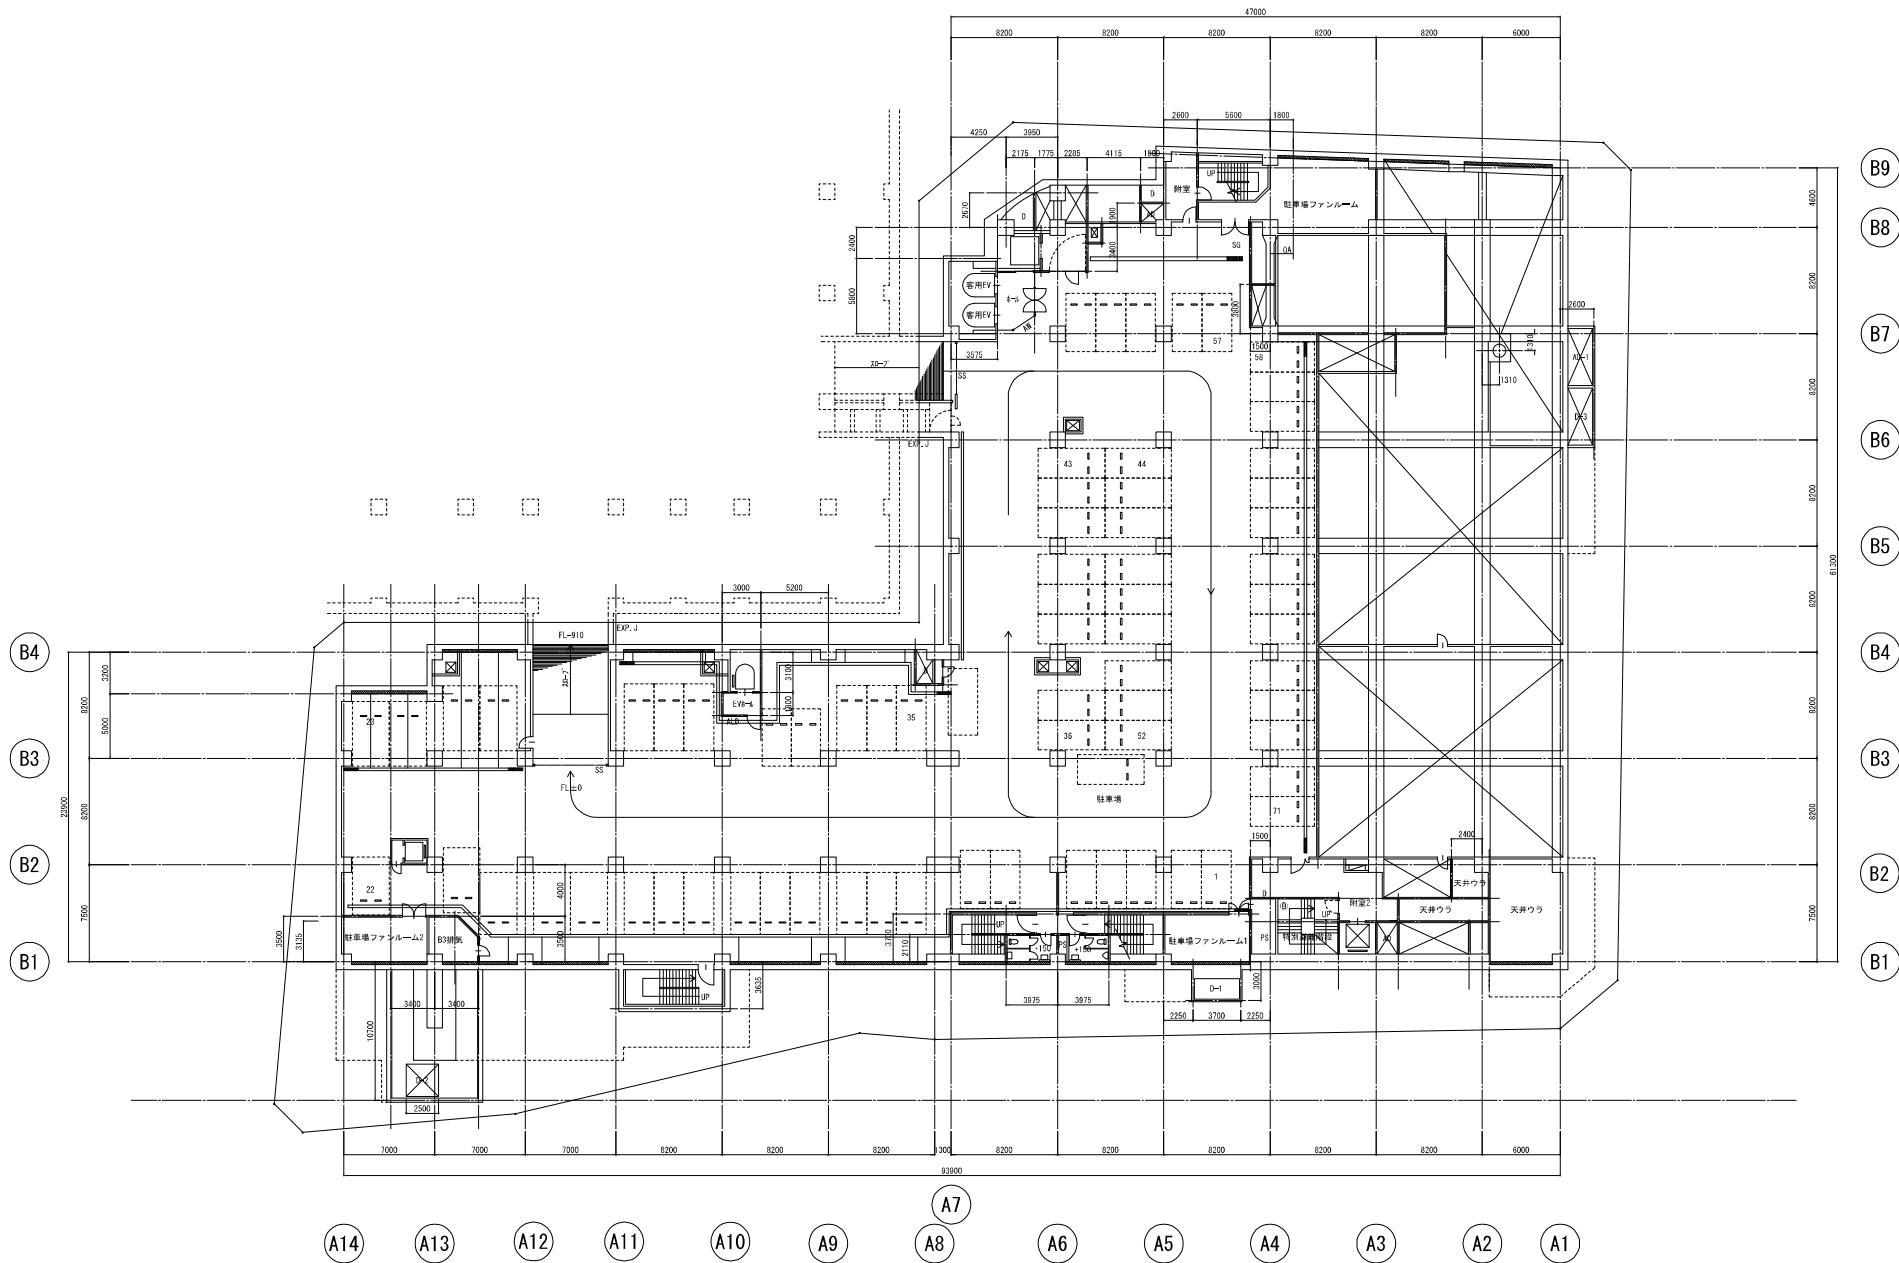


B2階平面図 A1 S=1/200

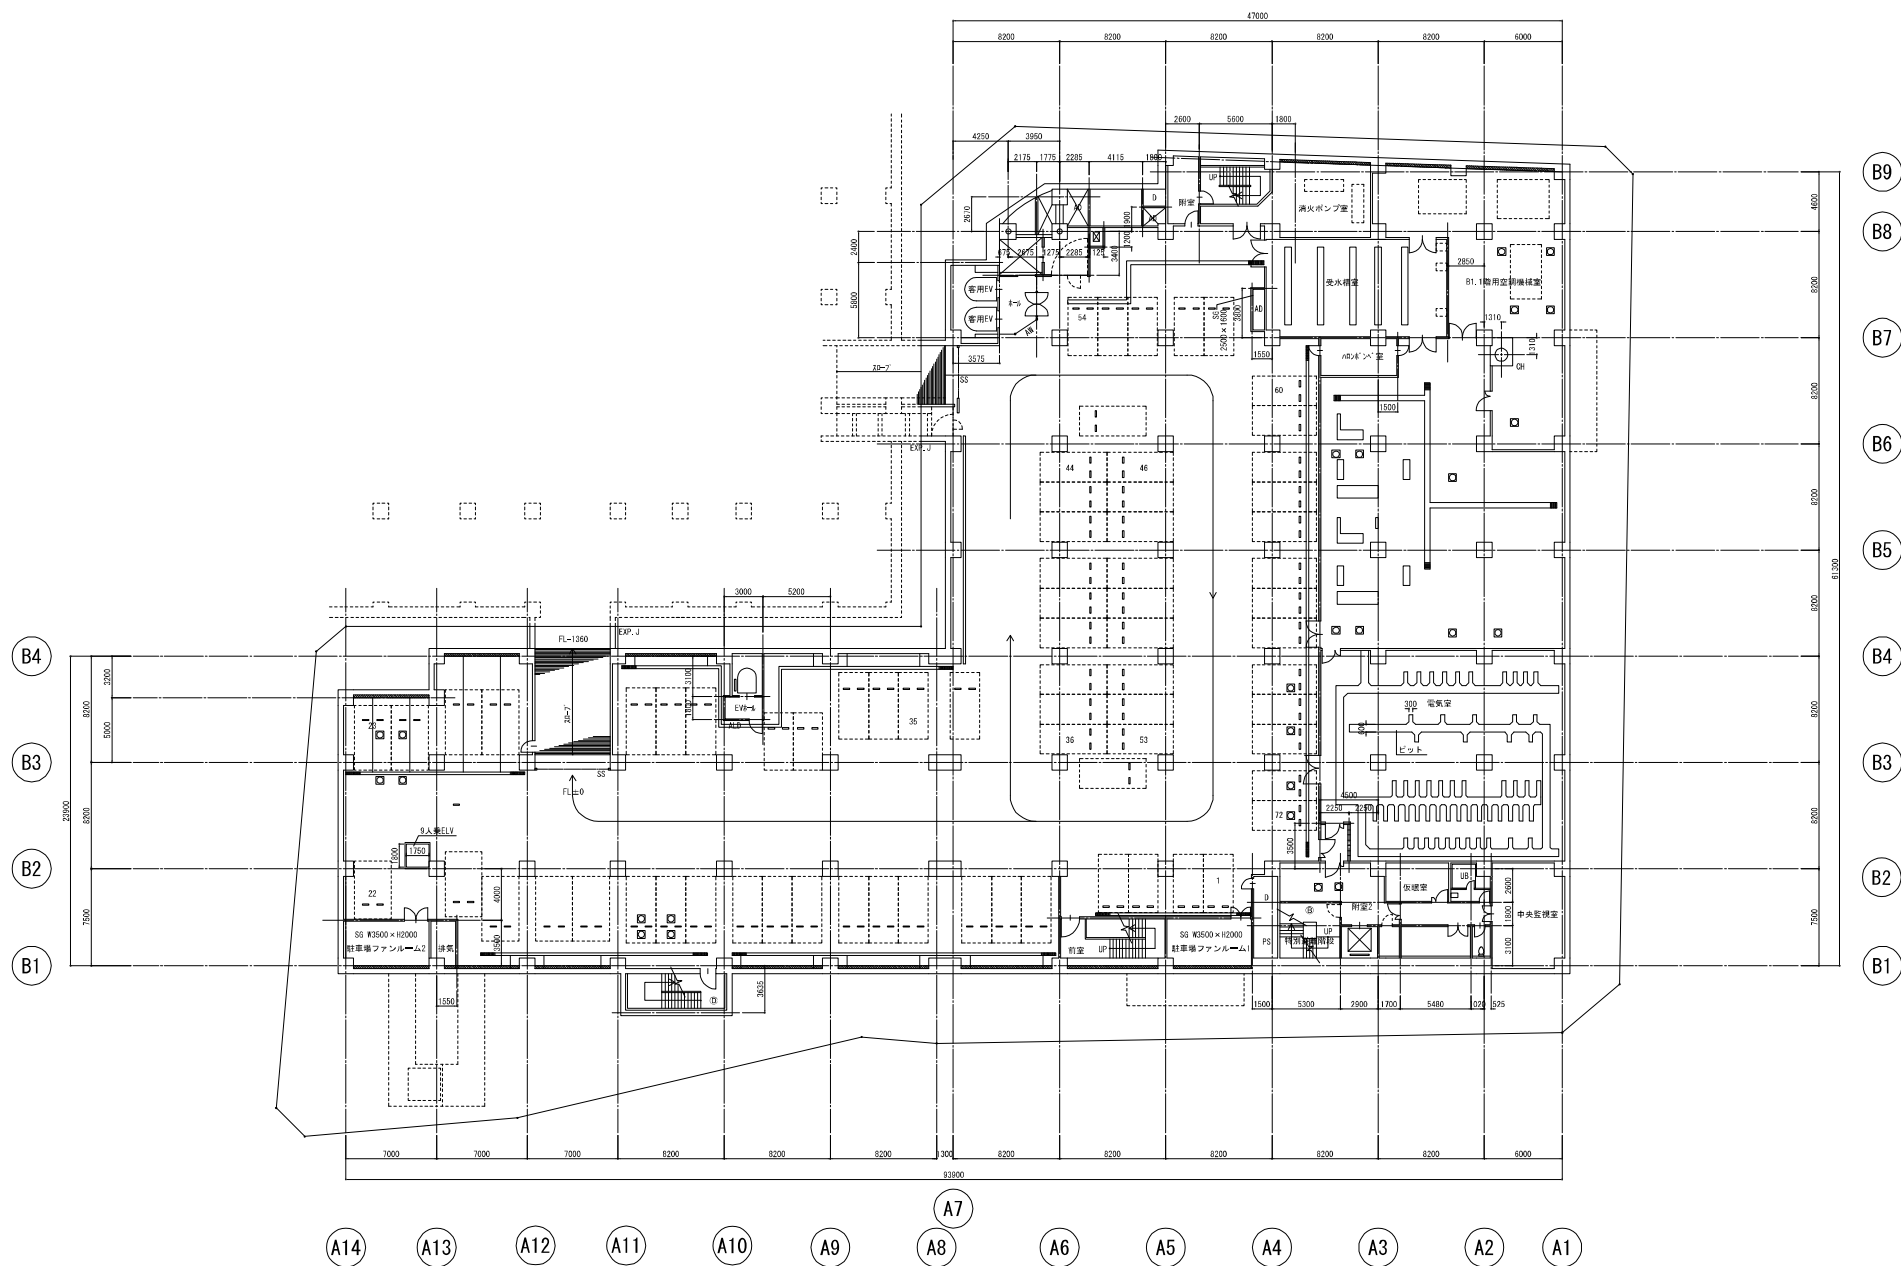


B3階平面図 A1 S=1/200

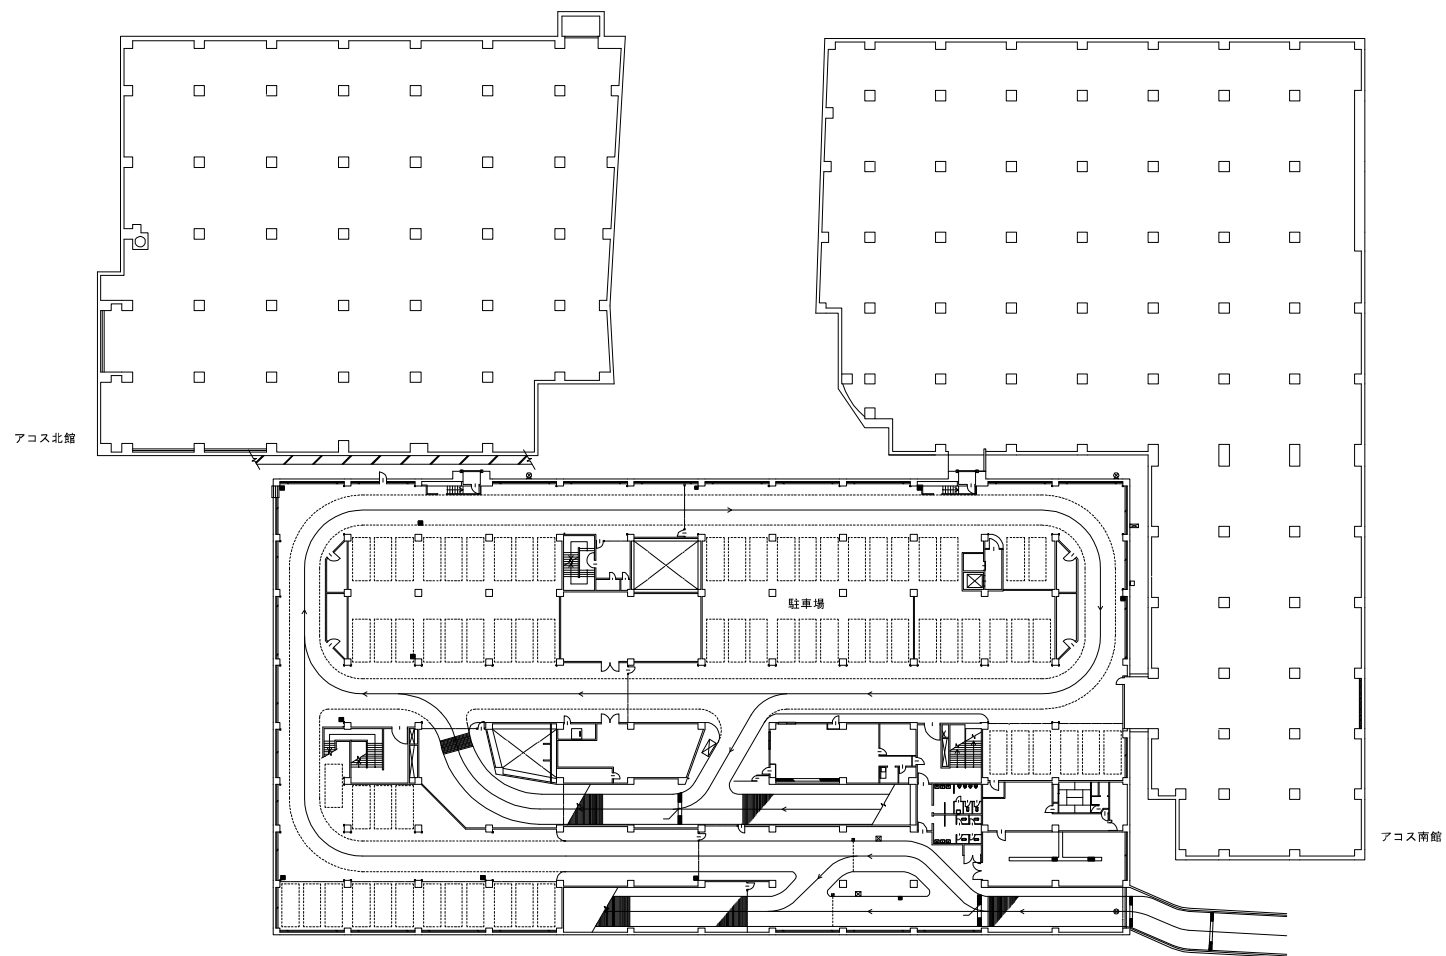

地下1階平面図 A1 S=1/300

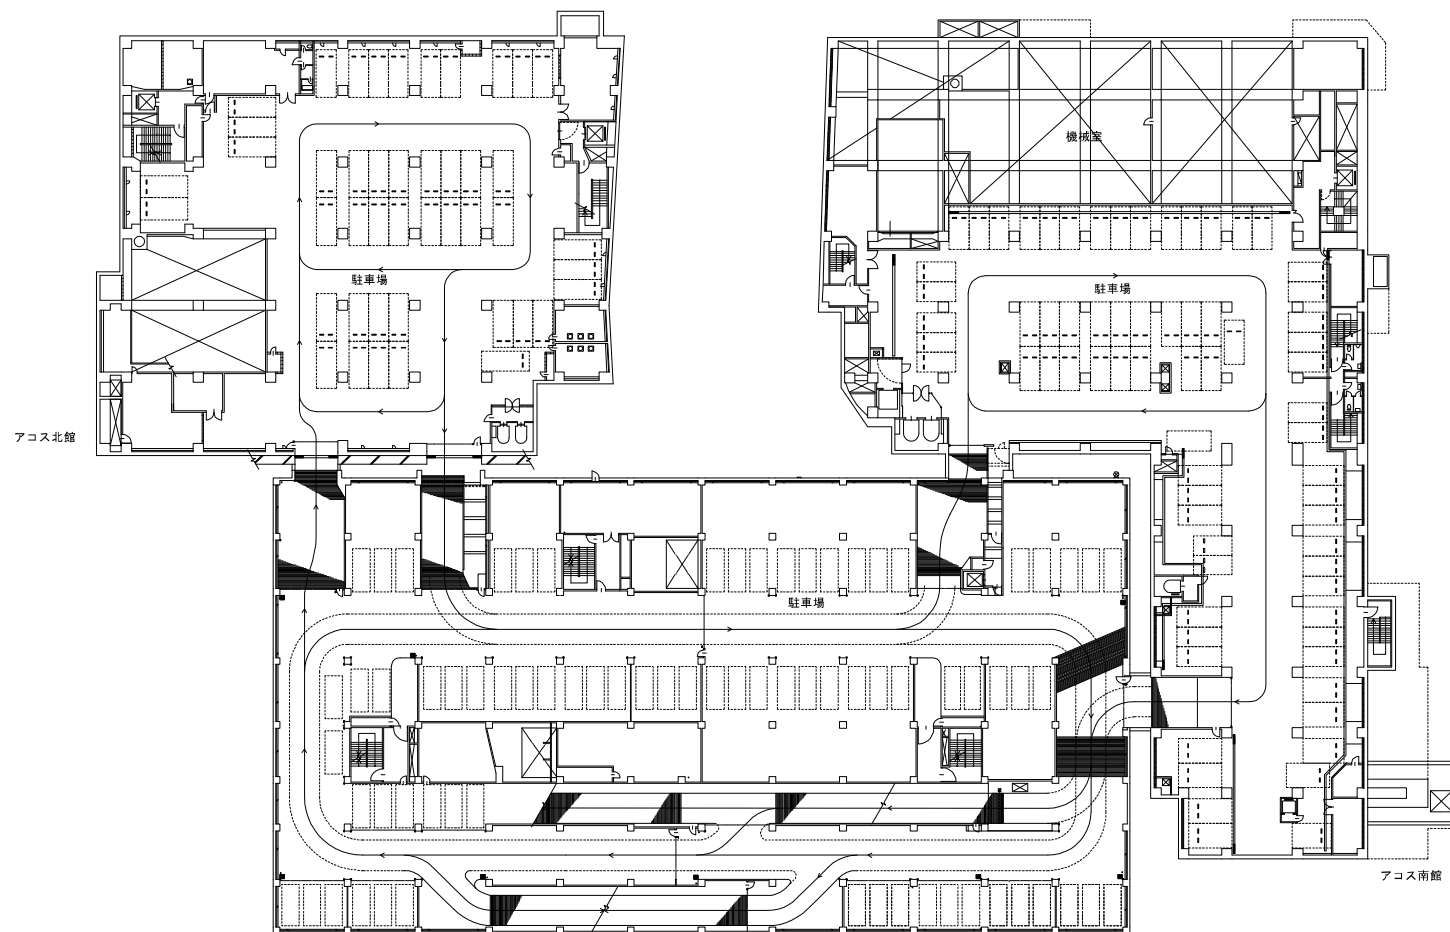

地下2階平面図 A1 S=1/300

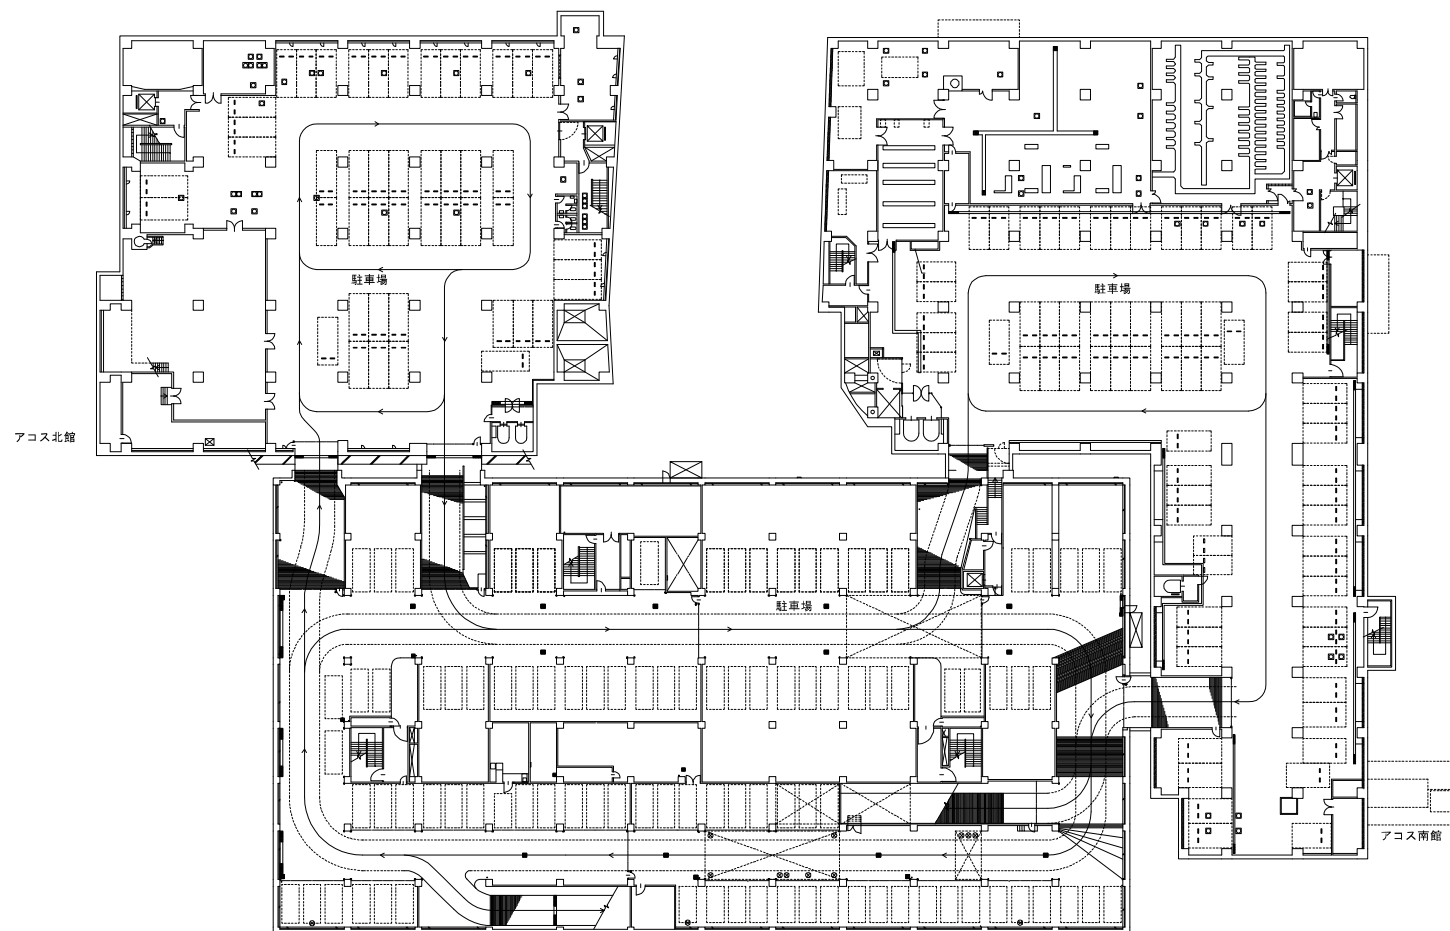

地下3階平面図 A1 S=1/300