


北側 立面図

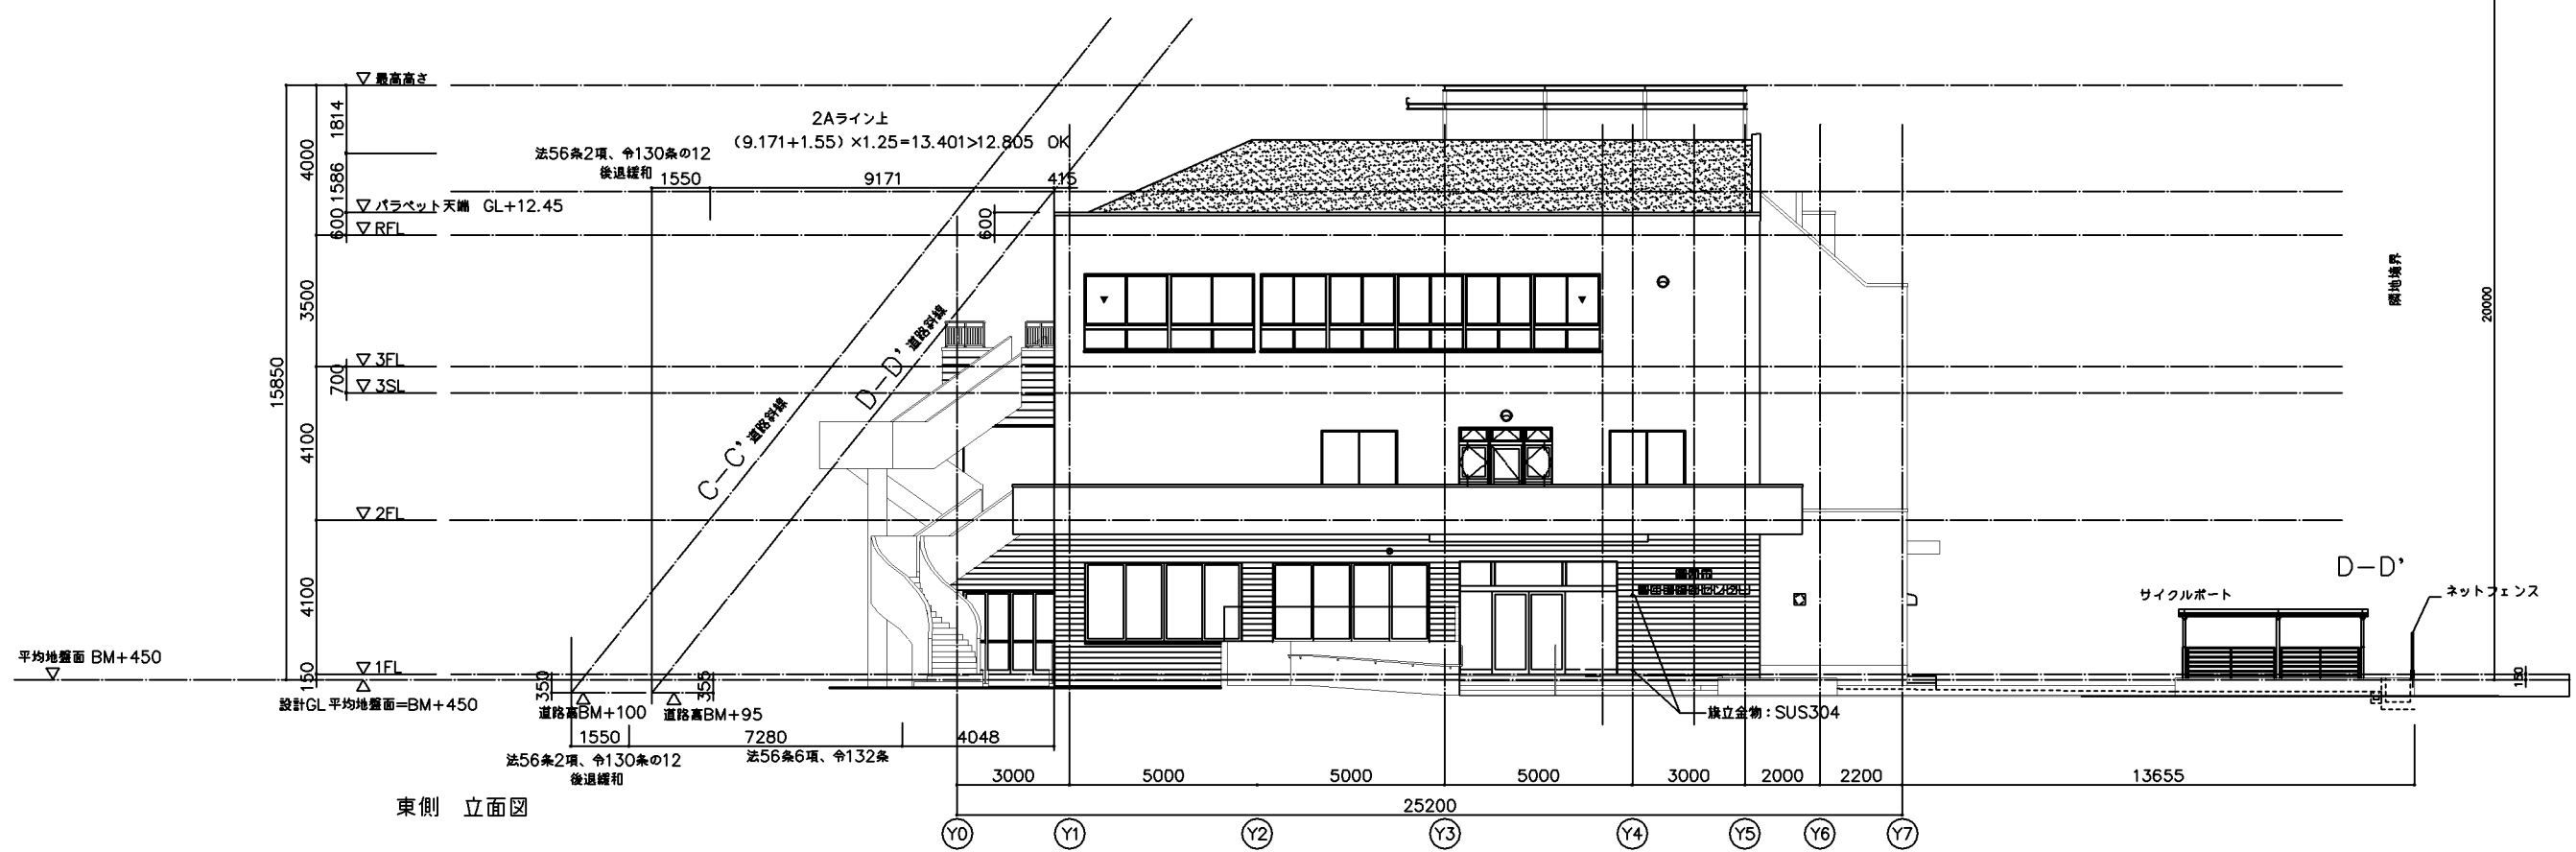

東側 立面図

草加市健康福祉部 長寿福祉課					株式会社アーバンデザインコンサルタント					工事名称 (仮称) 高齢者福祉センター建設工事 (建築工事)			草加市新里町字毛長沼	
課長	課長補佐	主幹	リーダー	担当	総括主任	照査技士	主任	製図		草加市健康福祉部 長寿福祉課	立面図 (1)	縮尺 A1 1:100		
										設計 平成 16 年 2 月	URBAN DESIGN CONSULTANT, INC. 株式会社アーバンデザインコンサルタント	一級建築士事務所 東京都知事登録 第19386号 一級建築士 大臣登録 第148546号 山口隆康	図面番号	A-23