


南側 立面図

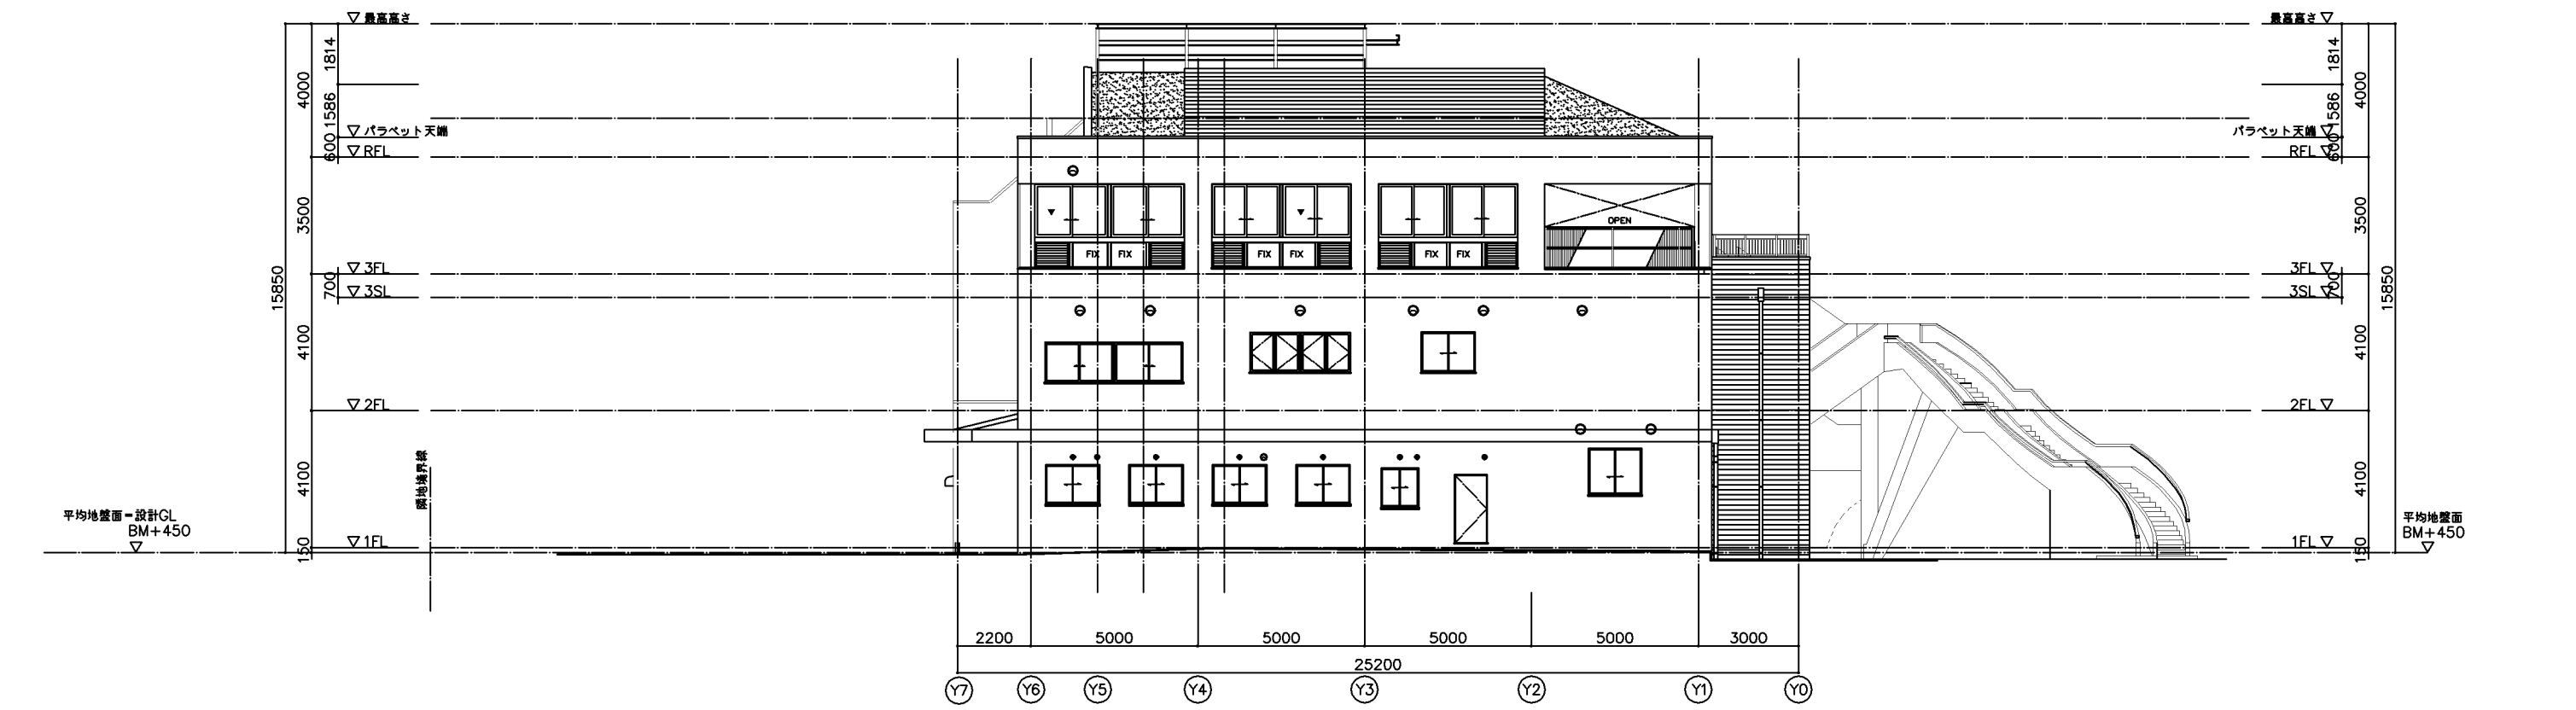

西側 立面図

草加市健康福祉部 長寿福祉課					㈱アーバンデザインコンサルタント				
課長	課長補佐	主幹	リーダー	担当	総務主任	照査技士	主任	製図	

工事名 (仮称) 高齢者福祉センター建設工事 (建築工事)		草加市新里町字毛長沼	
草加市健康福祉部 長寿福祉課		図面名称 立面図(2)	縮尺 A1 1:100 A3 1:200
設計 平成16年 2月	URBAN DESIGN CONSULTANT, INC. 株式会社 アーバン デザイン コンサルタント	一級建築士事務所 東京都知事登録 第19386号 一級建築士 大臣登録 第148546号 山口隆康	図面番号 A-24