


換 地 図

街区番号	1 0 5
草加市長栄四丁目	


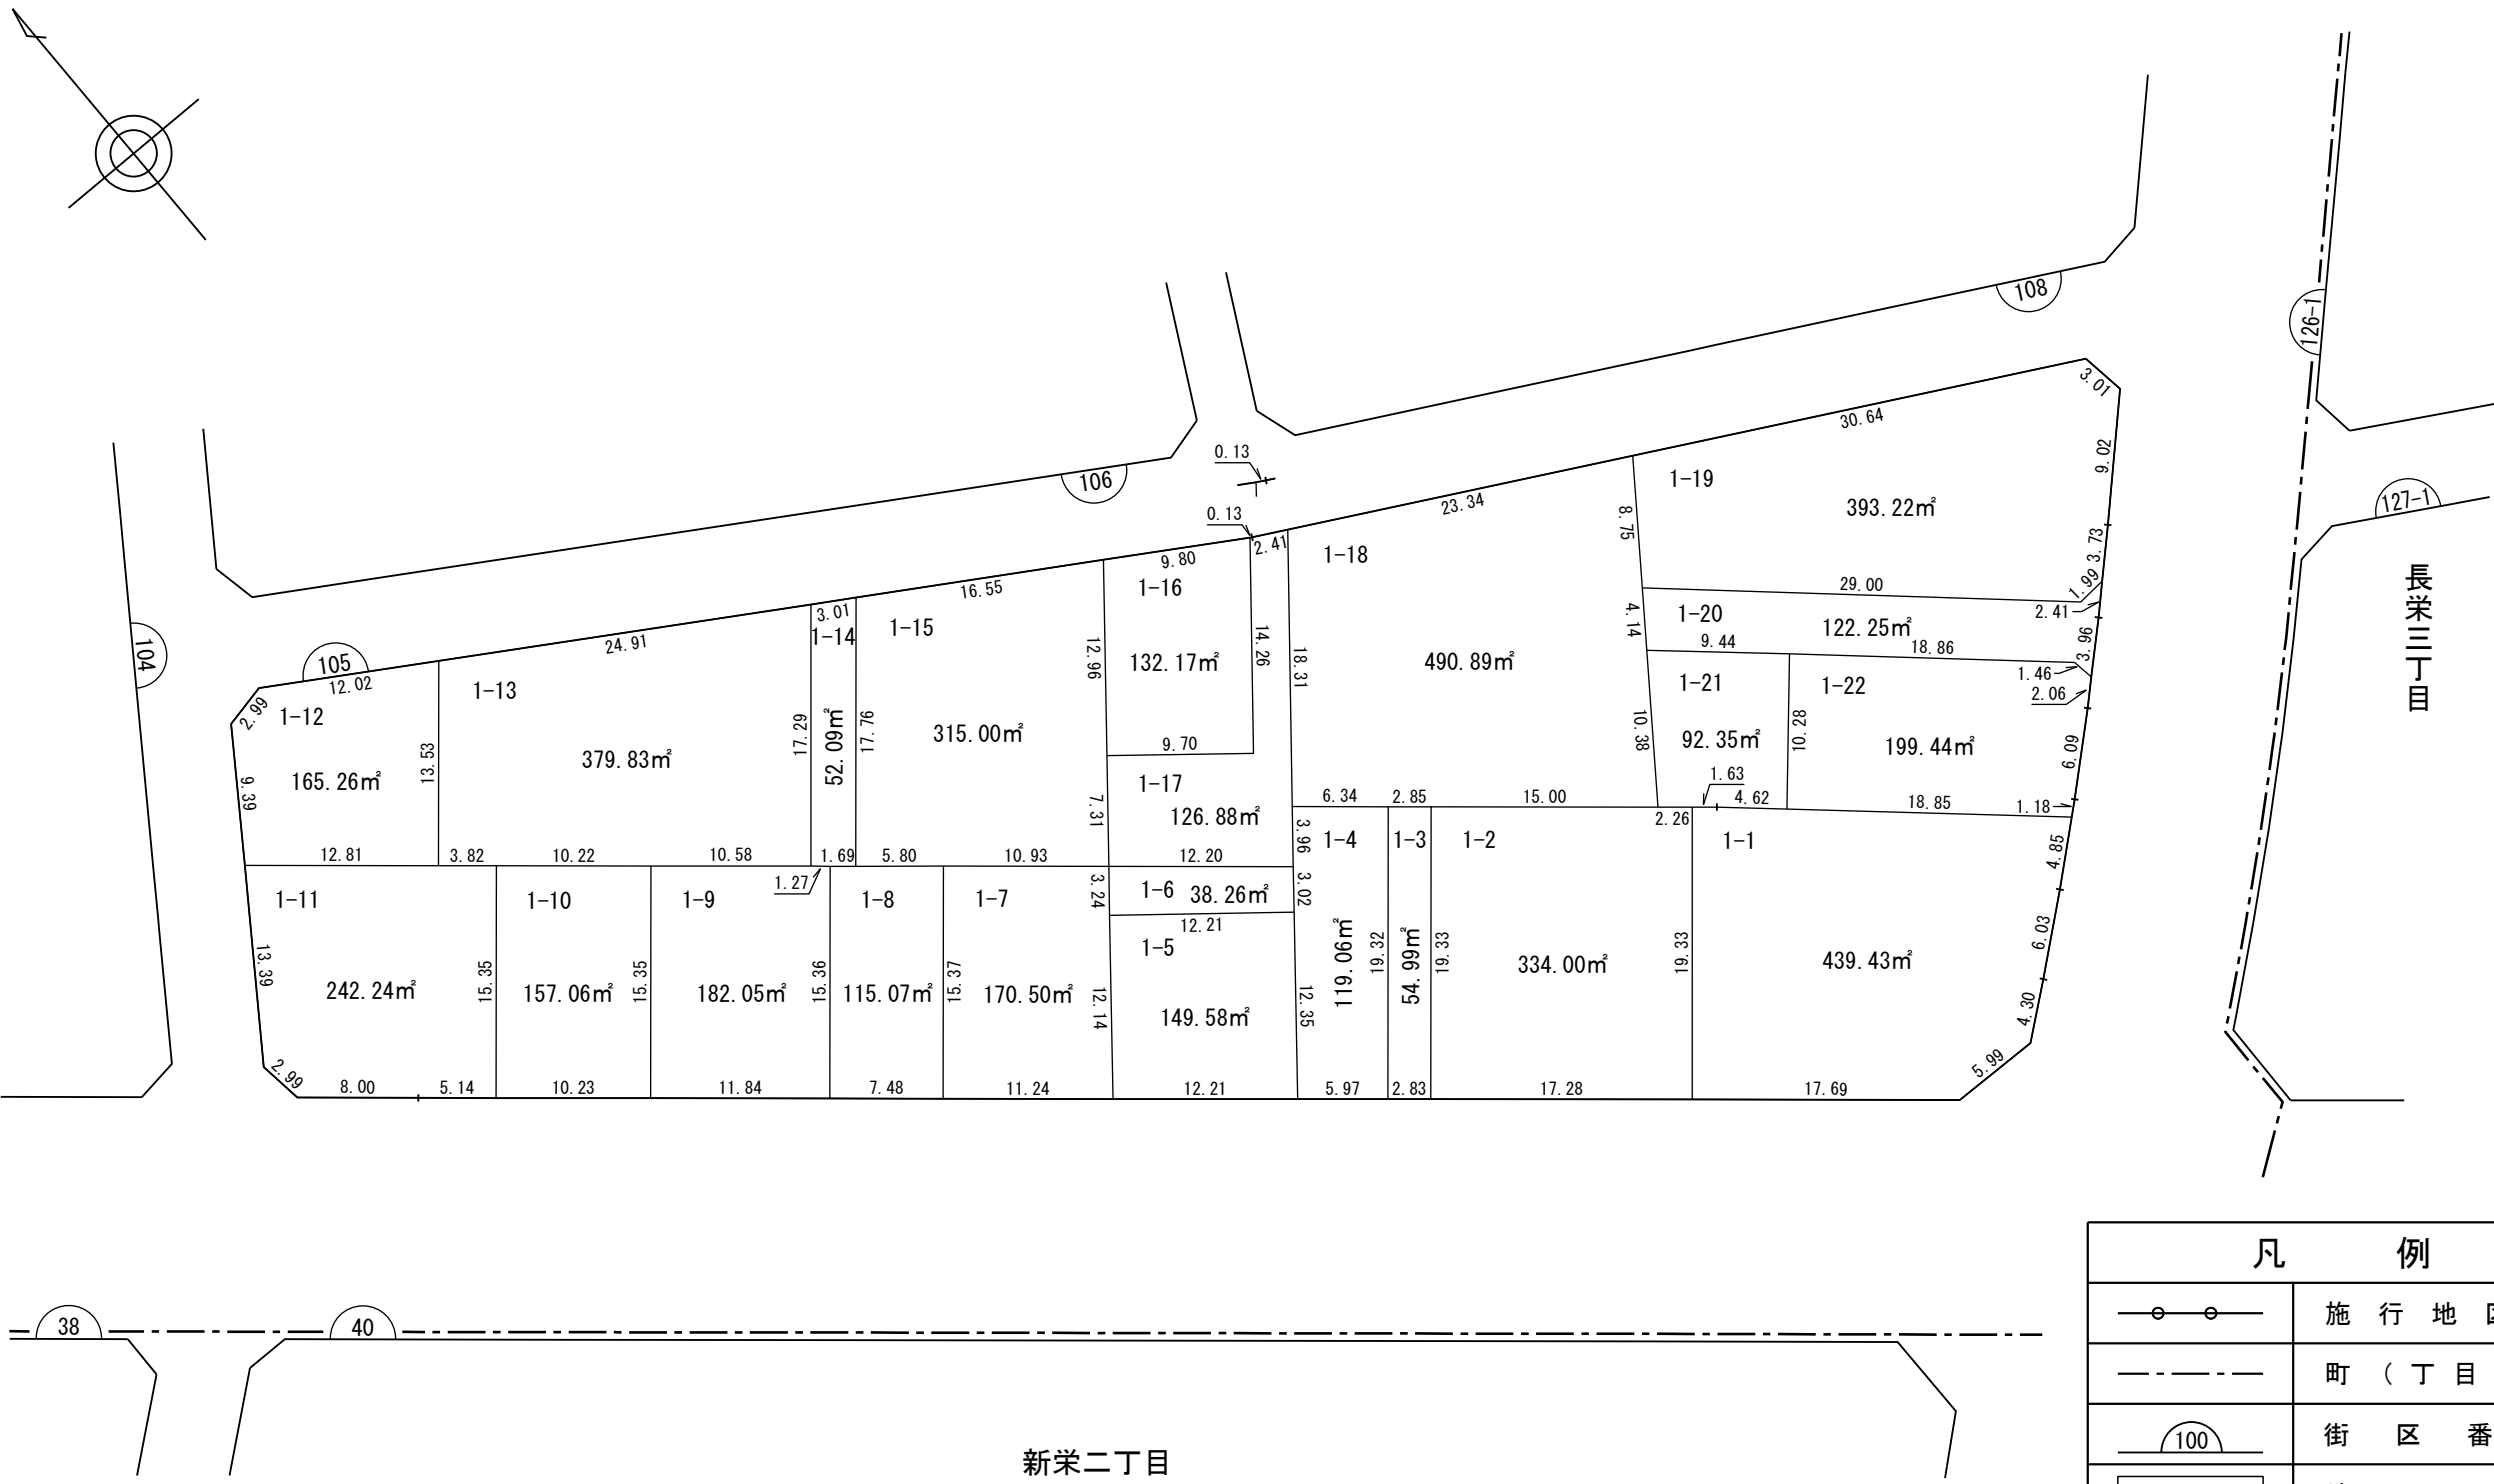


凡 例	
	施 行 地 区 界
	町（丁目）界
	街 区 番 号
	地 番
	辺長(m)及び換地面積(㎡)
	換 地 位 置

縮 尺 1 : 500

換 地 図

街区番号	1 0 6
草加市長栄四丁目	

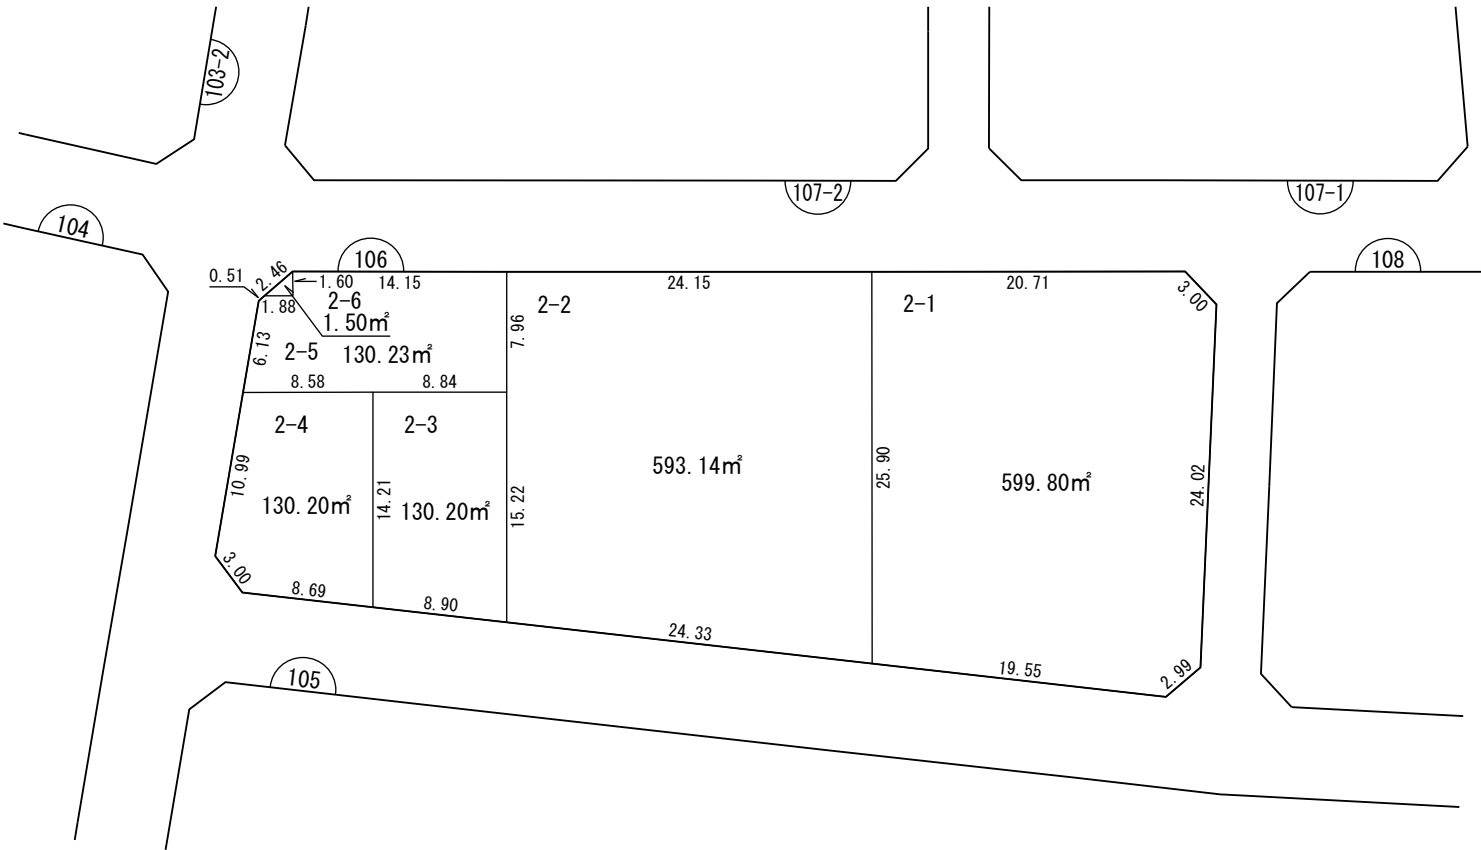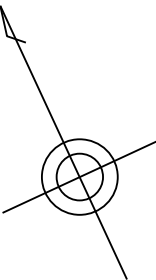

凡 例	
	施 行 地 区 界
	町（丁目）界
	街 区 番 号
	地 番
	辺長(m) 及び 換地面積(m²)
	換 地 位 置

縮 尺 1 ： 500

換 地 図

街区番号	1 0 8
草加市長栄四丁目	




凡 例	
	施 行 地 区 界
	町（丁目）界
	街 区 番 号
	地 番
	辺長(m)及び換地面積(m²)
	換 地 位 置

縮 尺 1 ： 5 0 0



換 地 図

街区番号	1 1 0
草加市長栄四丁目	

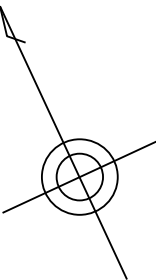

凡 例	
	施 行 地 区 界
	町（丁目）界
	街 区 番 号
	地 番
	辺長(m) 及び 換地面積(m²)
	換 地 位 置

縮 尺 1 : 5 0 0

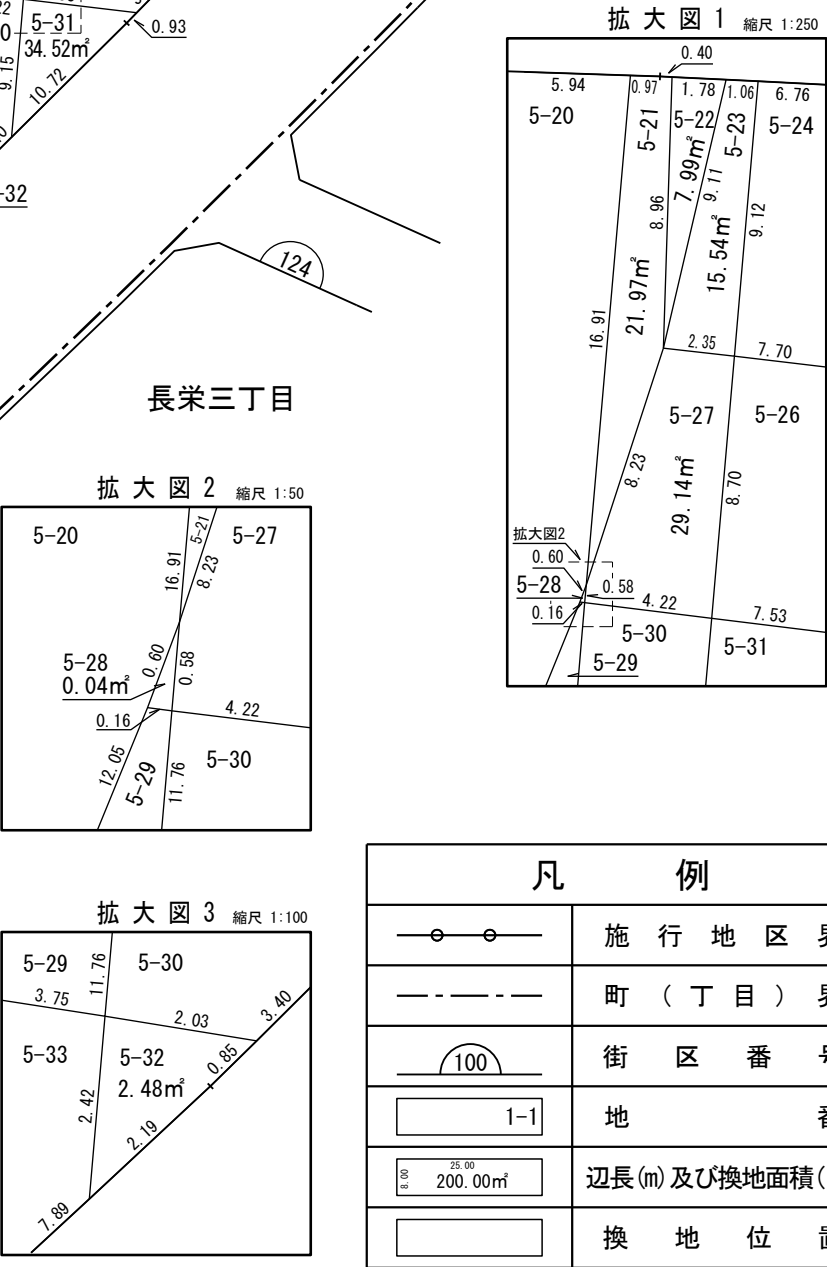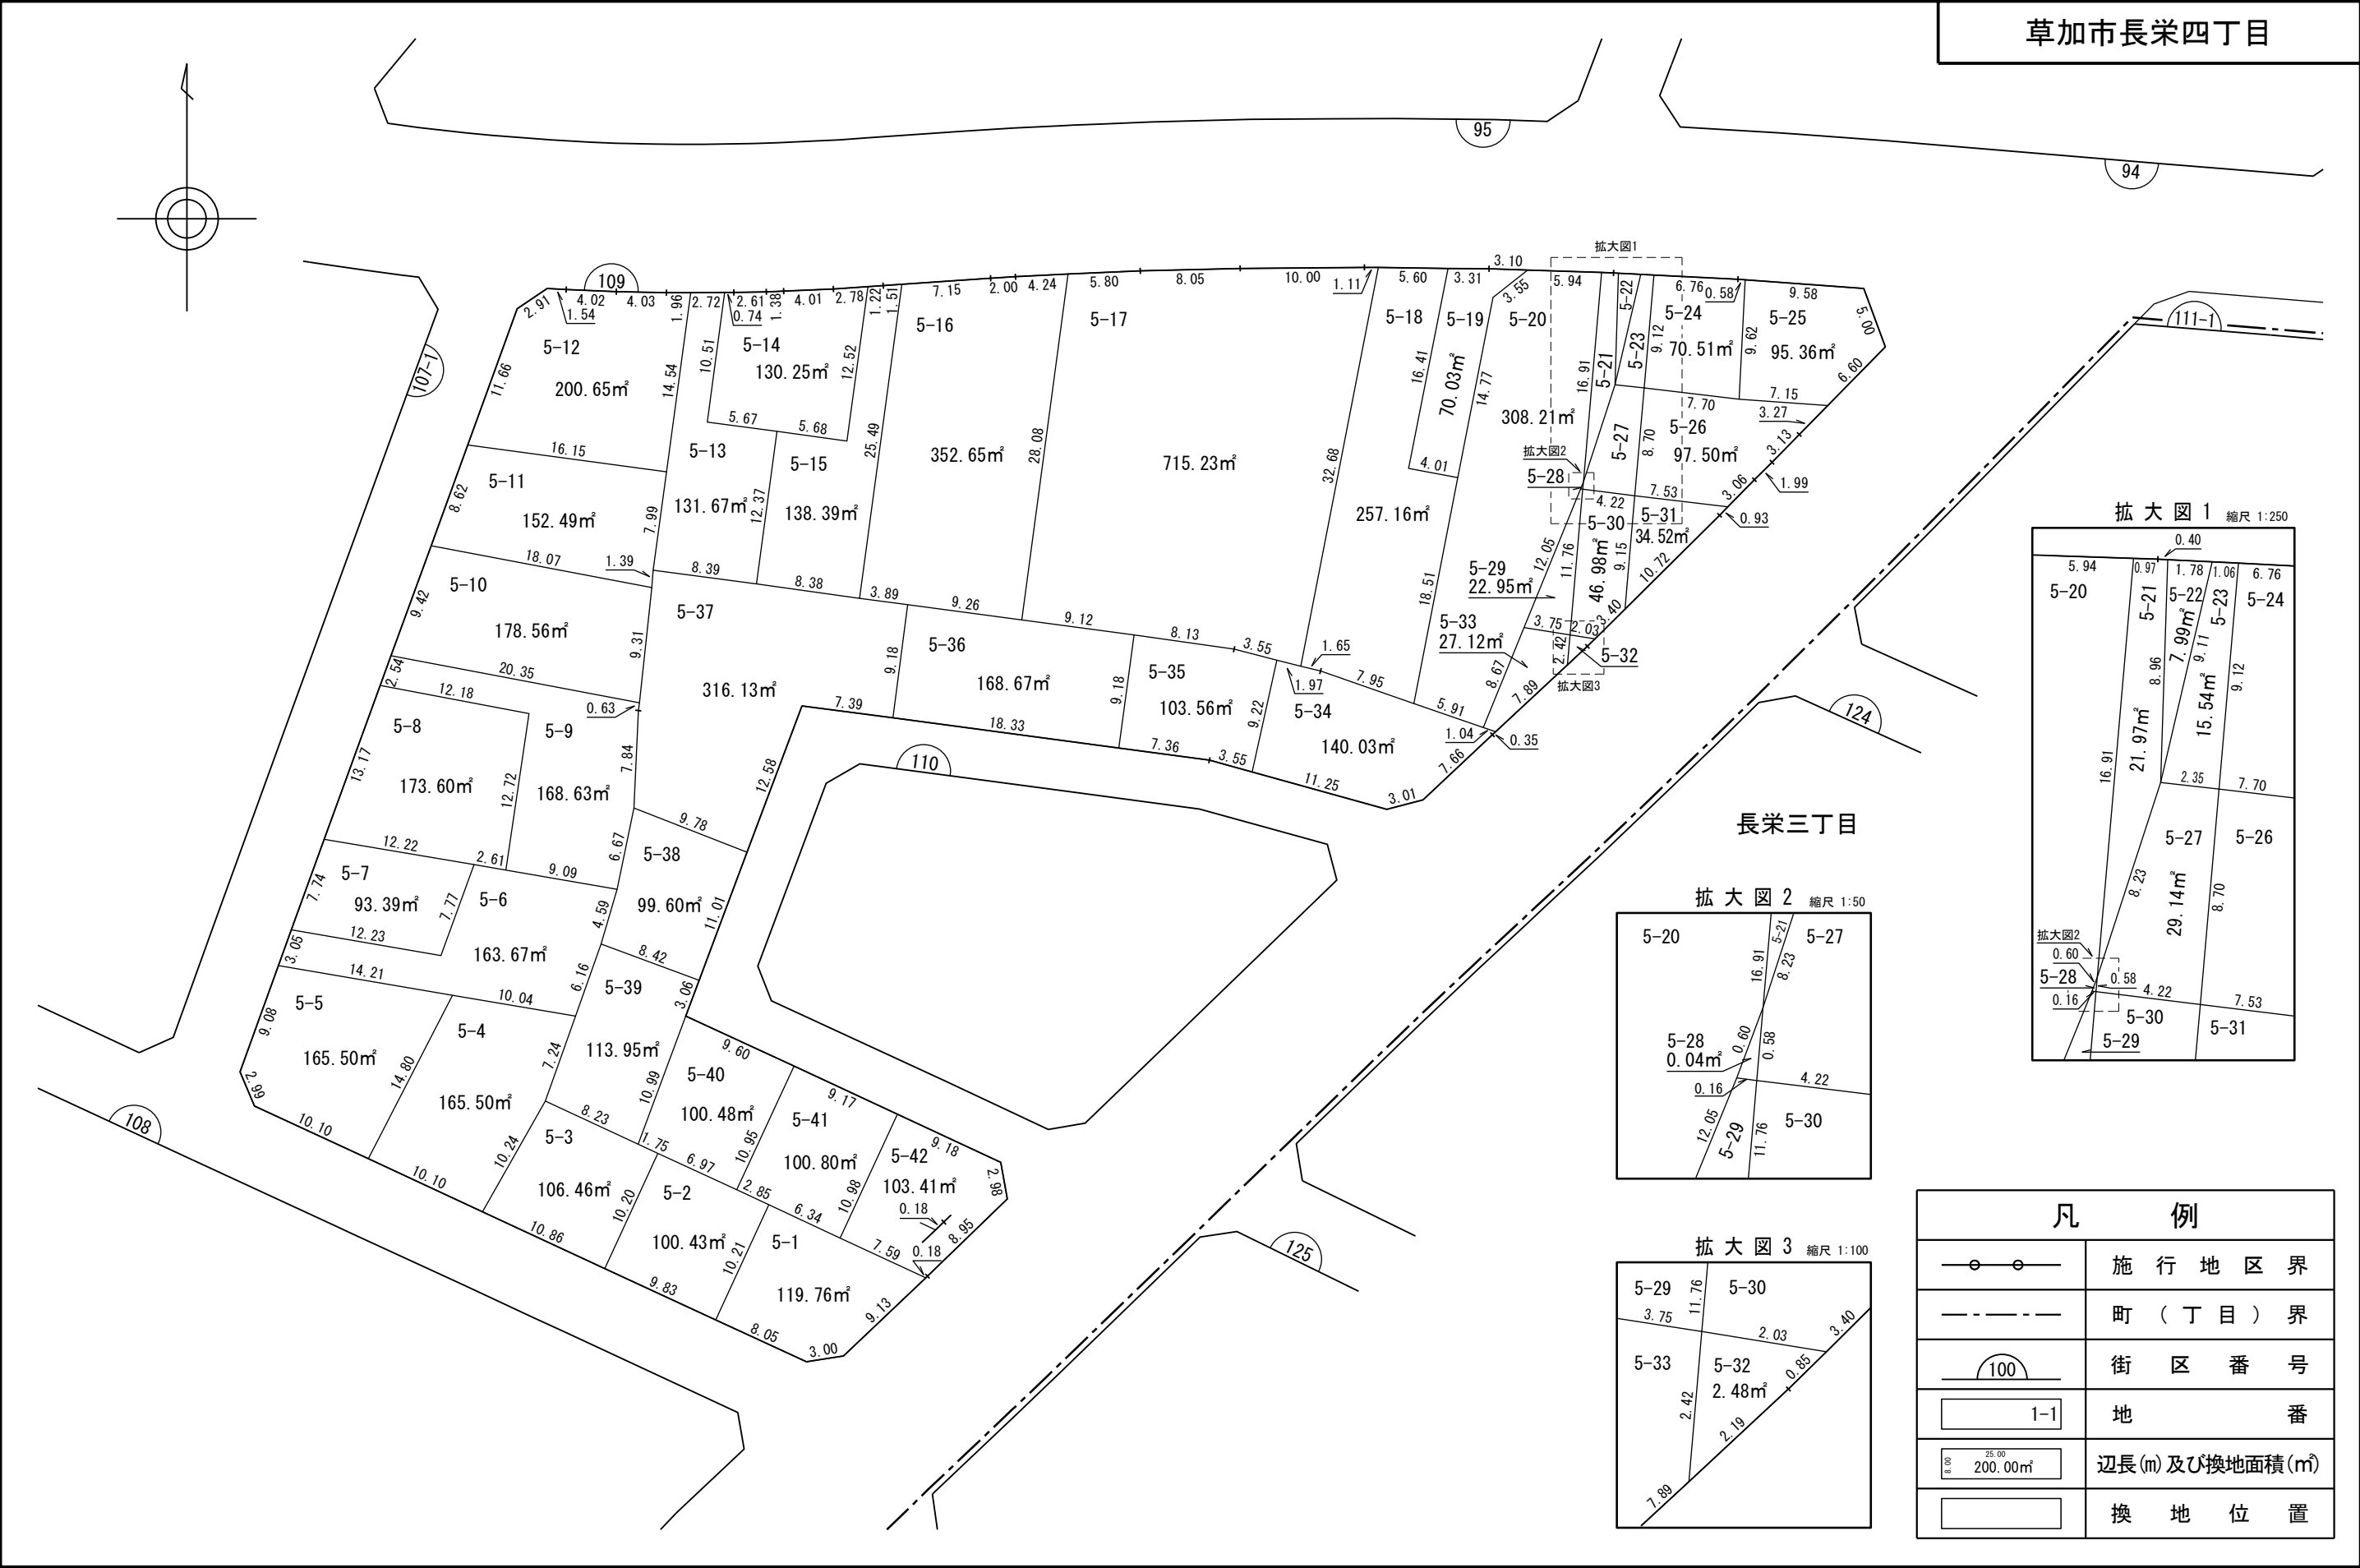

換 地 図

街区番号	1 0 7 - 1
草加市長栄四丁目	




凡 例	
	施 行 地 区 界
	町（丁目）界
	街 区 番 号
	地 番
	辺長(m)及び換地面積(m²)
	換 地 位 置

草
加
市

縮 尺 1 : 5 0 0

換 地 図

街区番号	1 0 7 - 2
草加市長栄四丁目	

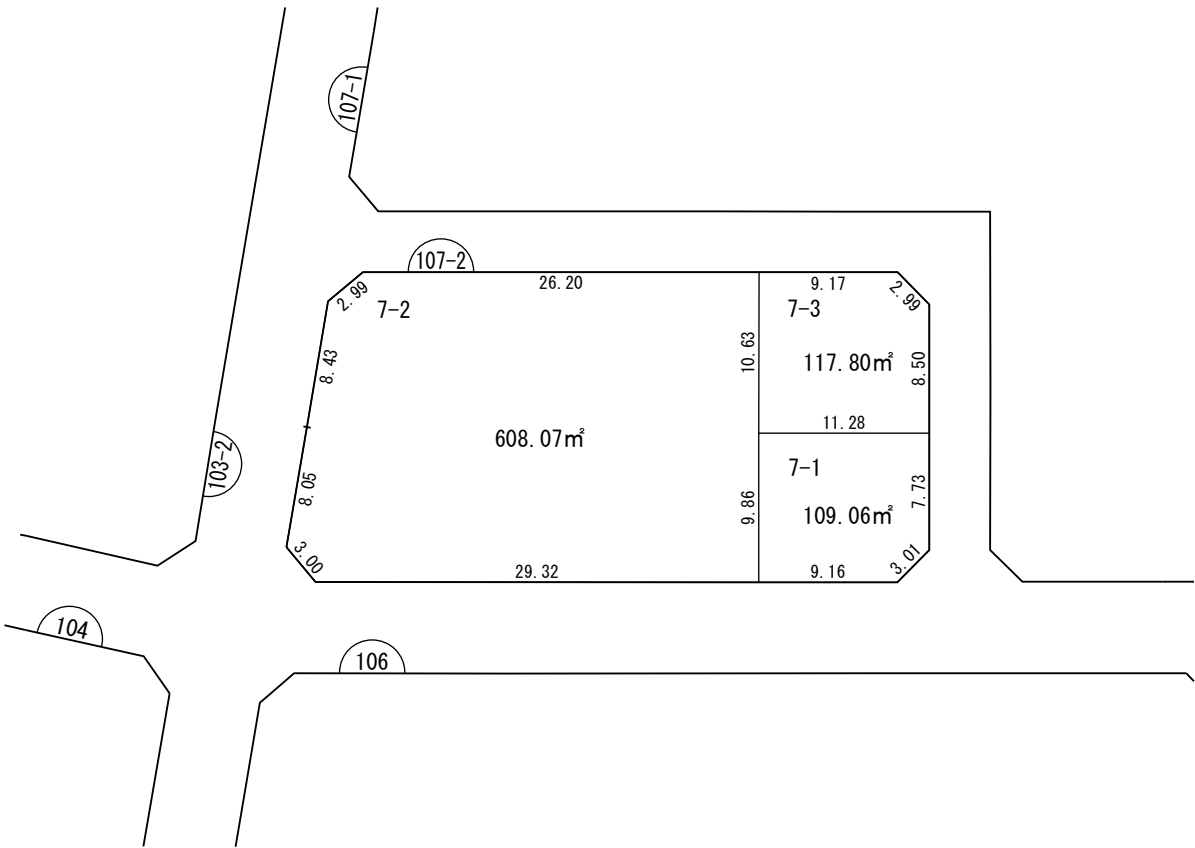


凡 例	
	施 行 地 区 界
	町 (丁 目) 界
	街 区 番 号
	地 番
	辺長(m) 及び 換地面積(m²)
	換 地 位 置

縮 尺 1 : 5 0 0

換 地 図

街区番号	1 0 3 - 2
草加市長栄四丁目	

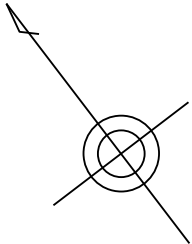

凡 例	
	施 行 地 区 界
	町 (丁 目) 界
	街 区 番 号
	地 番
	辺長(m) 及び換地面積(m²)
	換 地 位 置

草
加
市

縮 尺 1 : 5 0 0

換 地 図

街区番号	1 0 3 - 1
草加市長栄四丁目	





凡 例	
	施 行 地 区 界
	町（丁目）界
	街 区 番 号
	地 番
	辺長(m)及び換地面積(m²)
	換 地 位 置


縮 尺 1 ： 5 0 0

換 地 図

街区番号	1 0 4
草加市長栄四丁目	

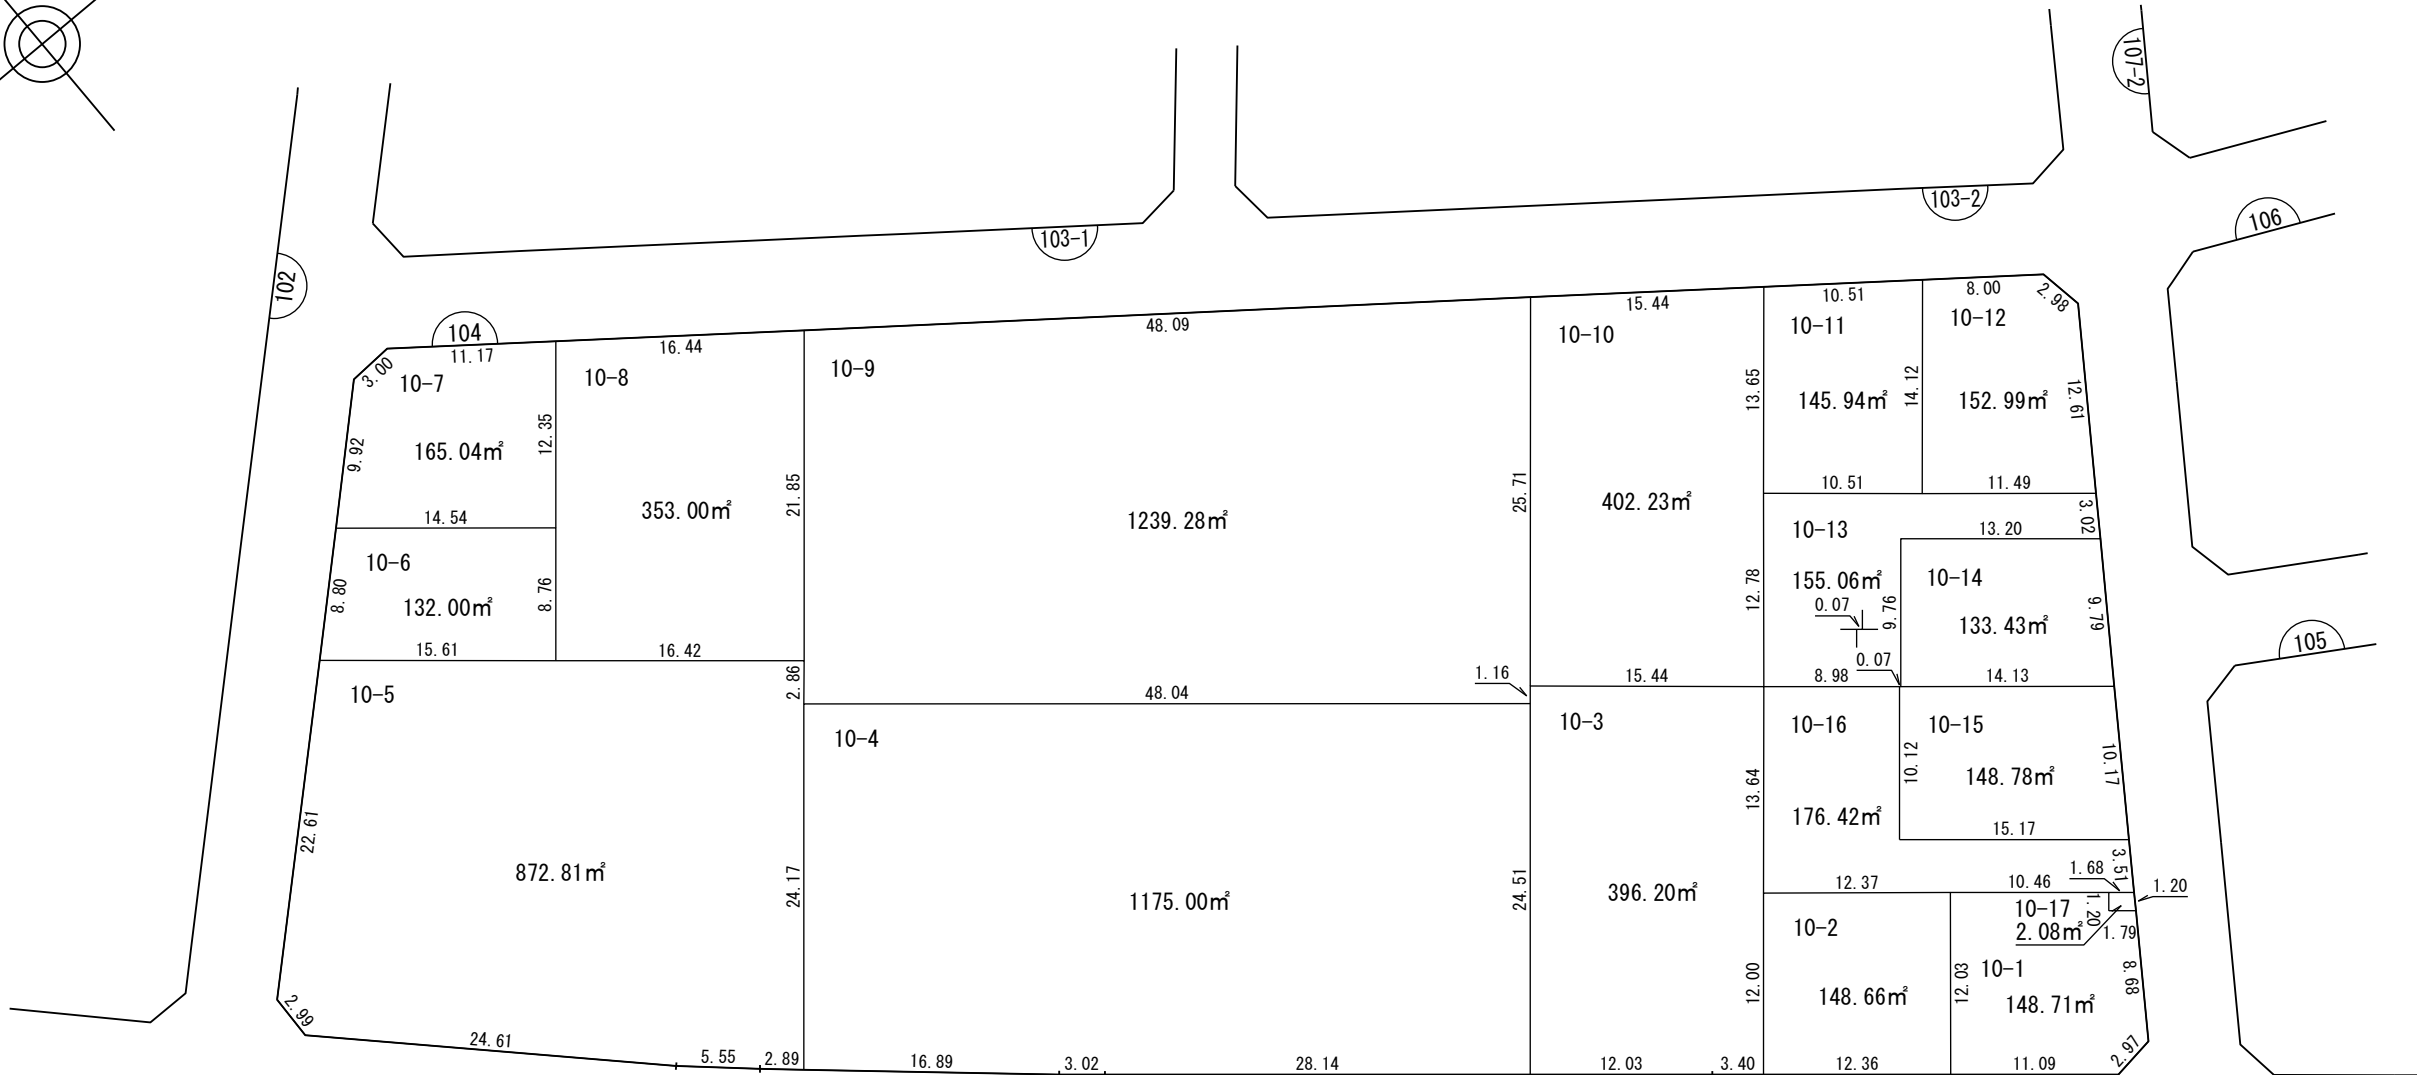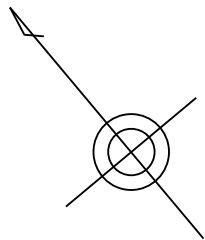



凡 例	
	施 行 地 区 界
	町（丁目）界
	街 区 番 号
	地 番
	辺長(m) 及 ひ換地面積(m²)
	換 地 位 置

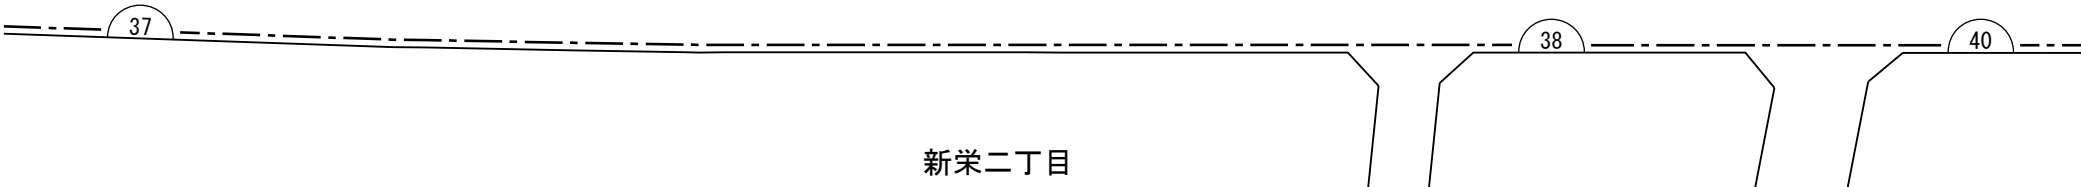

縮 尺 1 : 5 0 0

換 地 図

街区番号	1 0 2
草加市長栄四丁目	

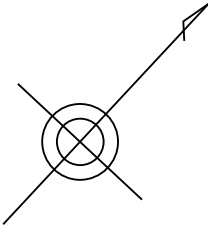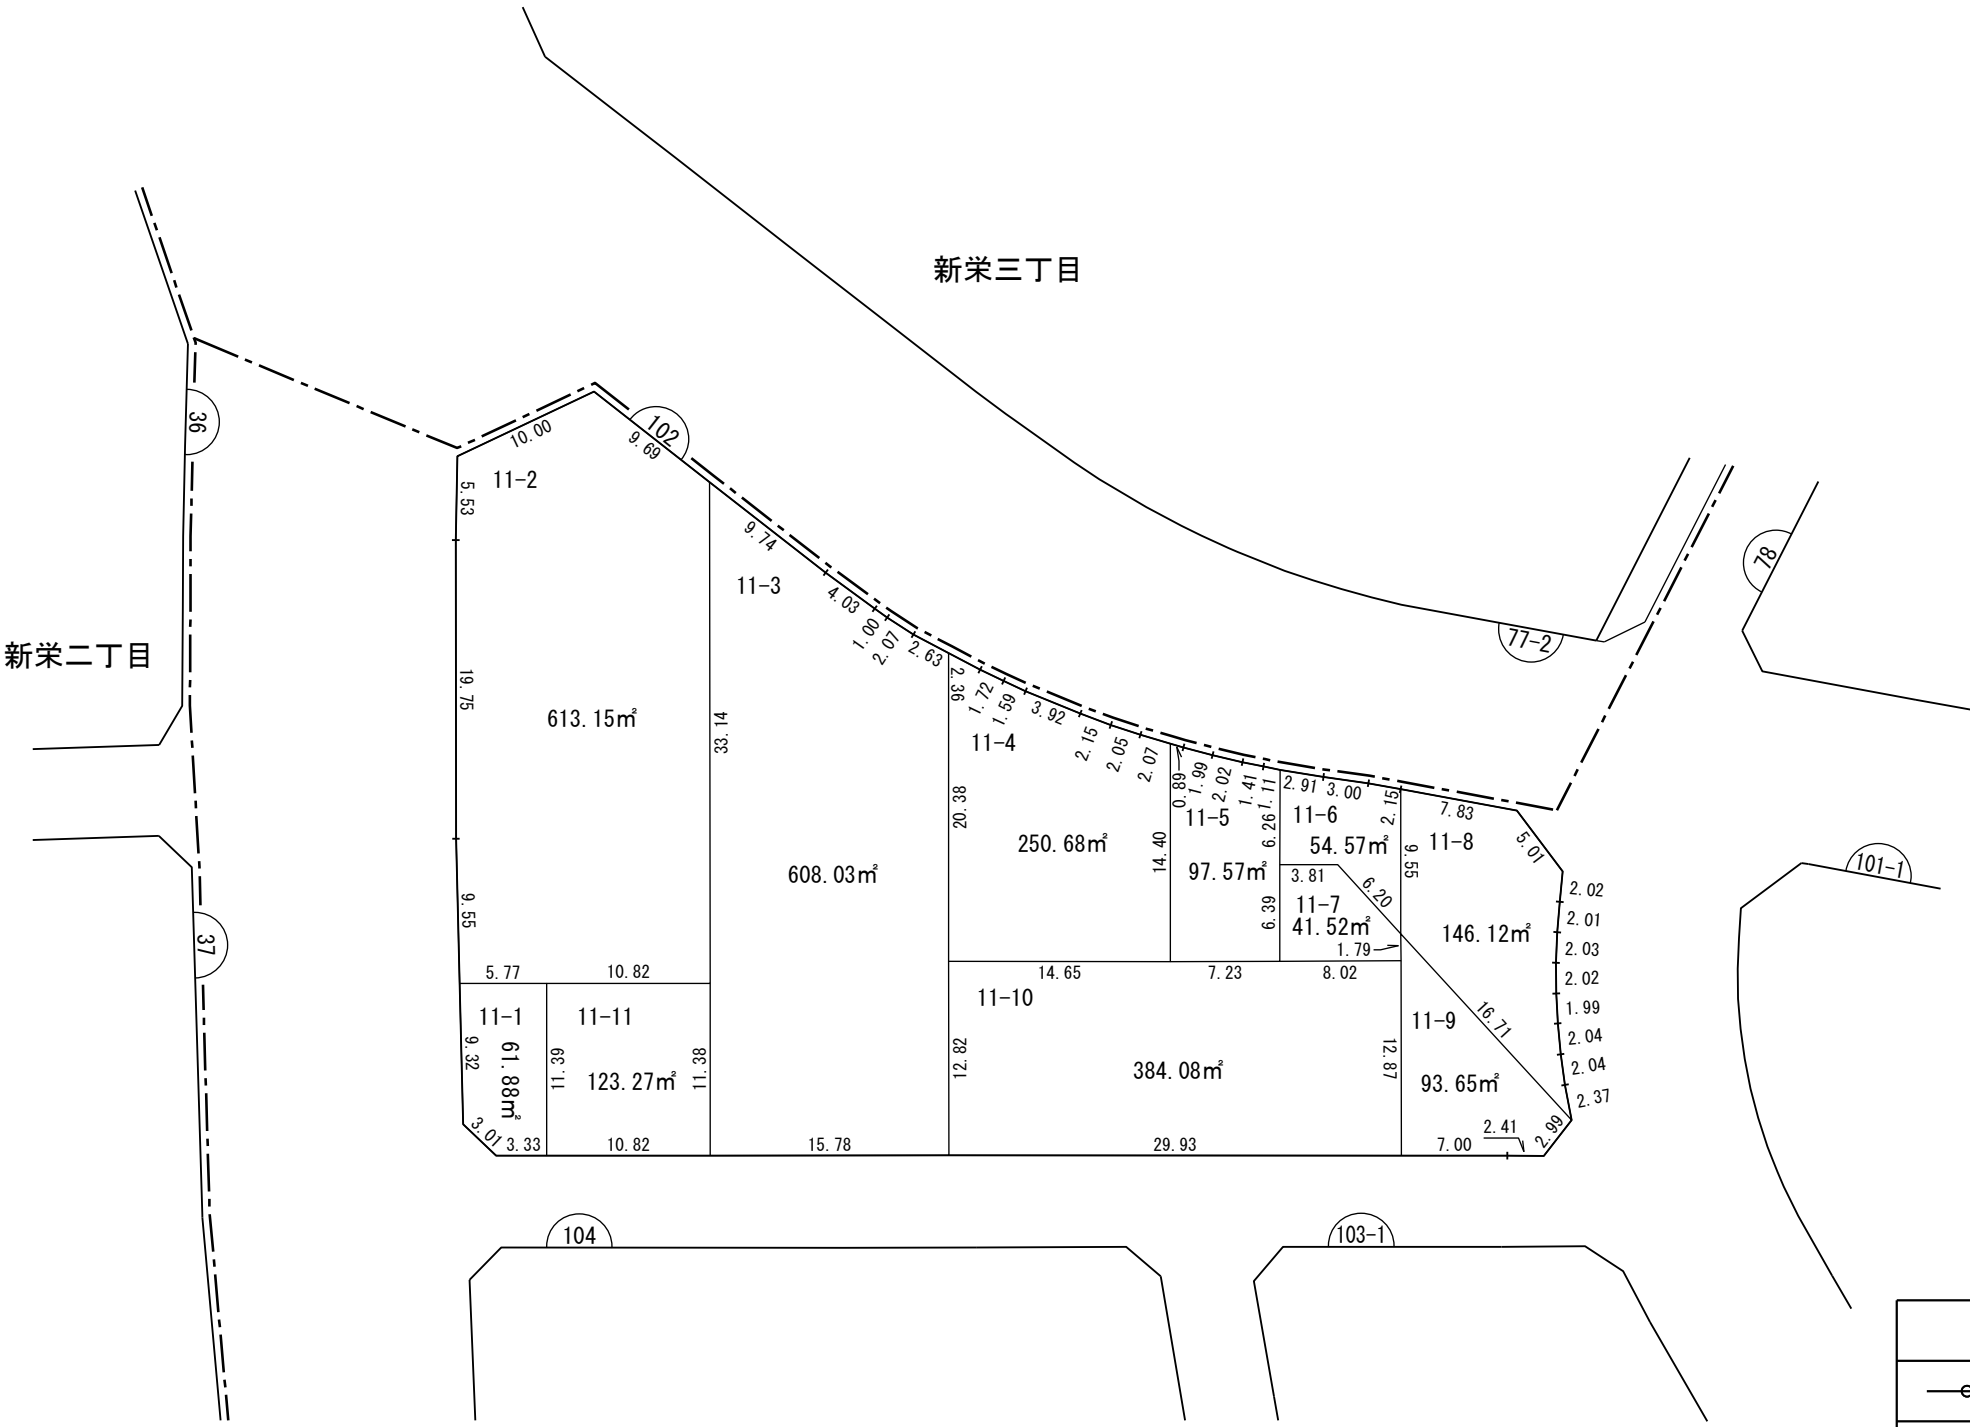


凡 例	
	施 行 地 区 界
	町（丁目）界
	街 区 番 号
	地 番
	辺長(m) 及び 換地面積(m²)
	換 地 位 置

草
加
市

縮 尺 1 ： 500

換 地 図

街区番号	1 0 1 - 1
草加市長栄四丁目	


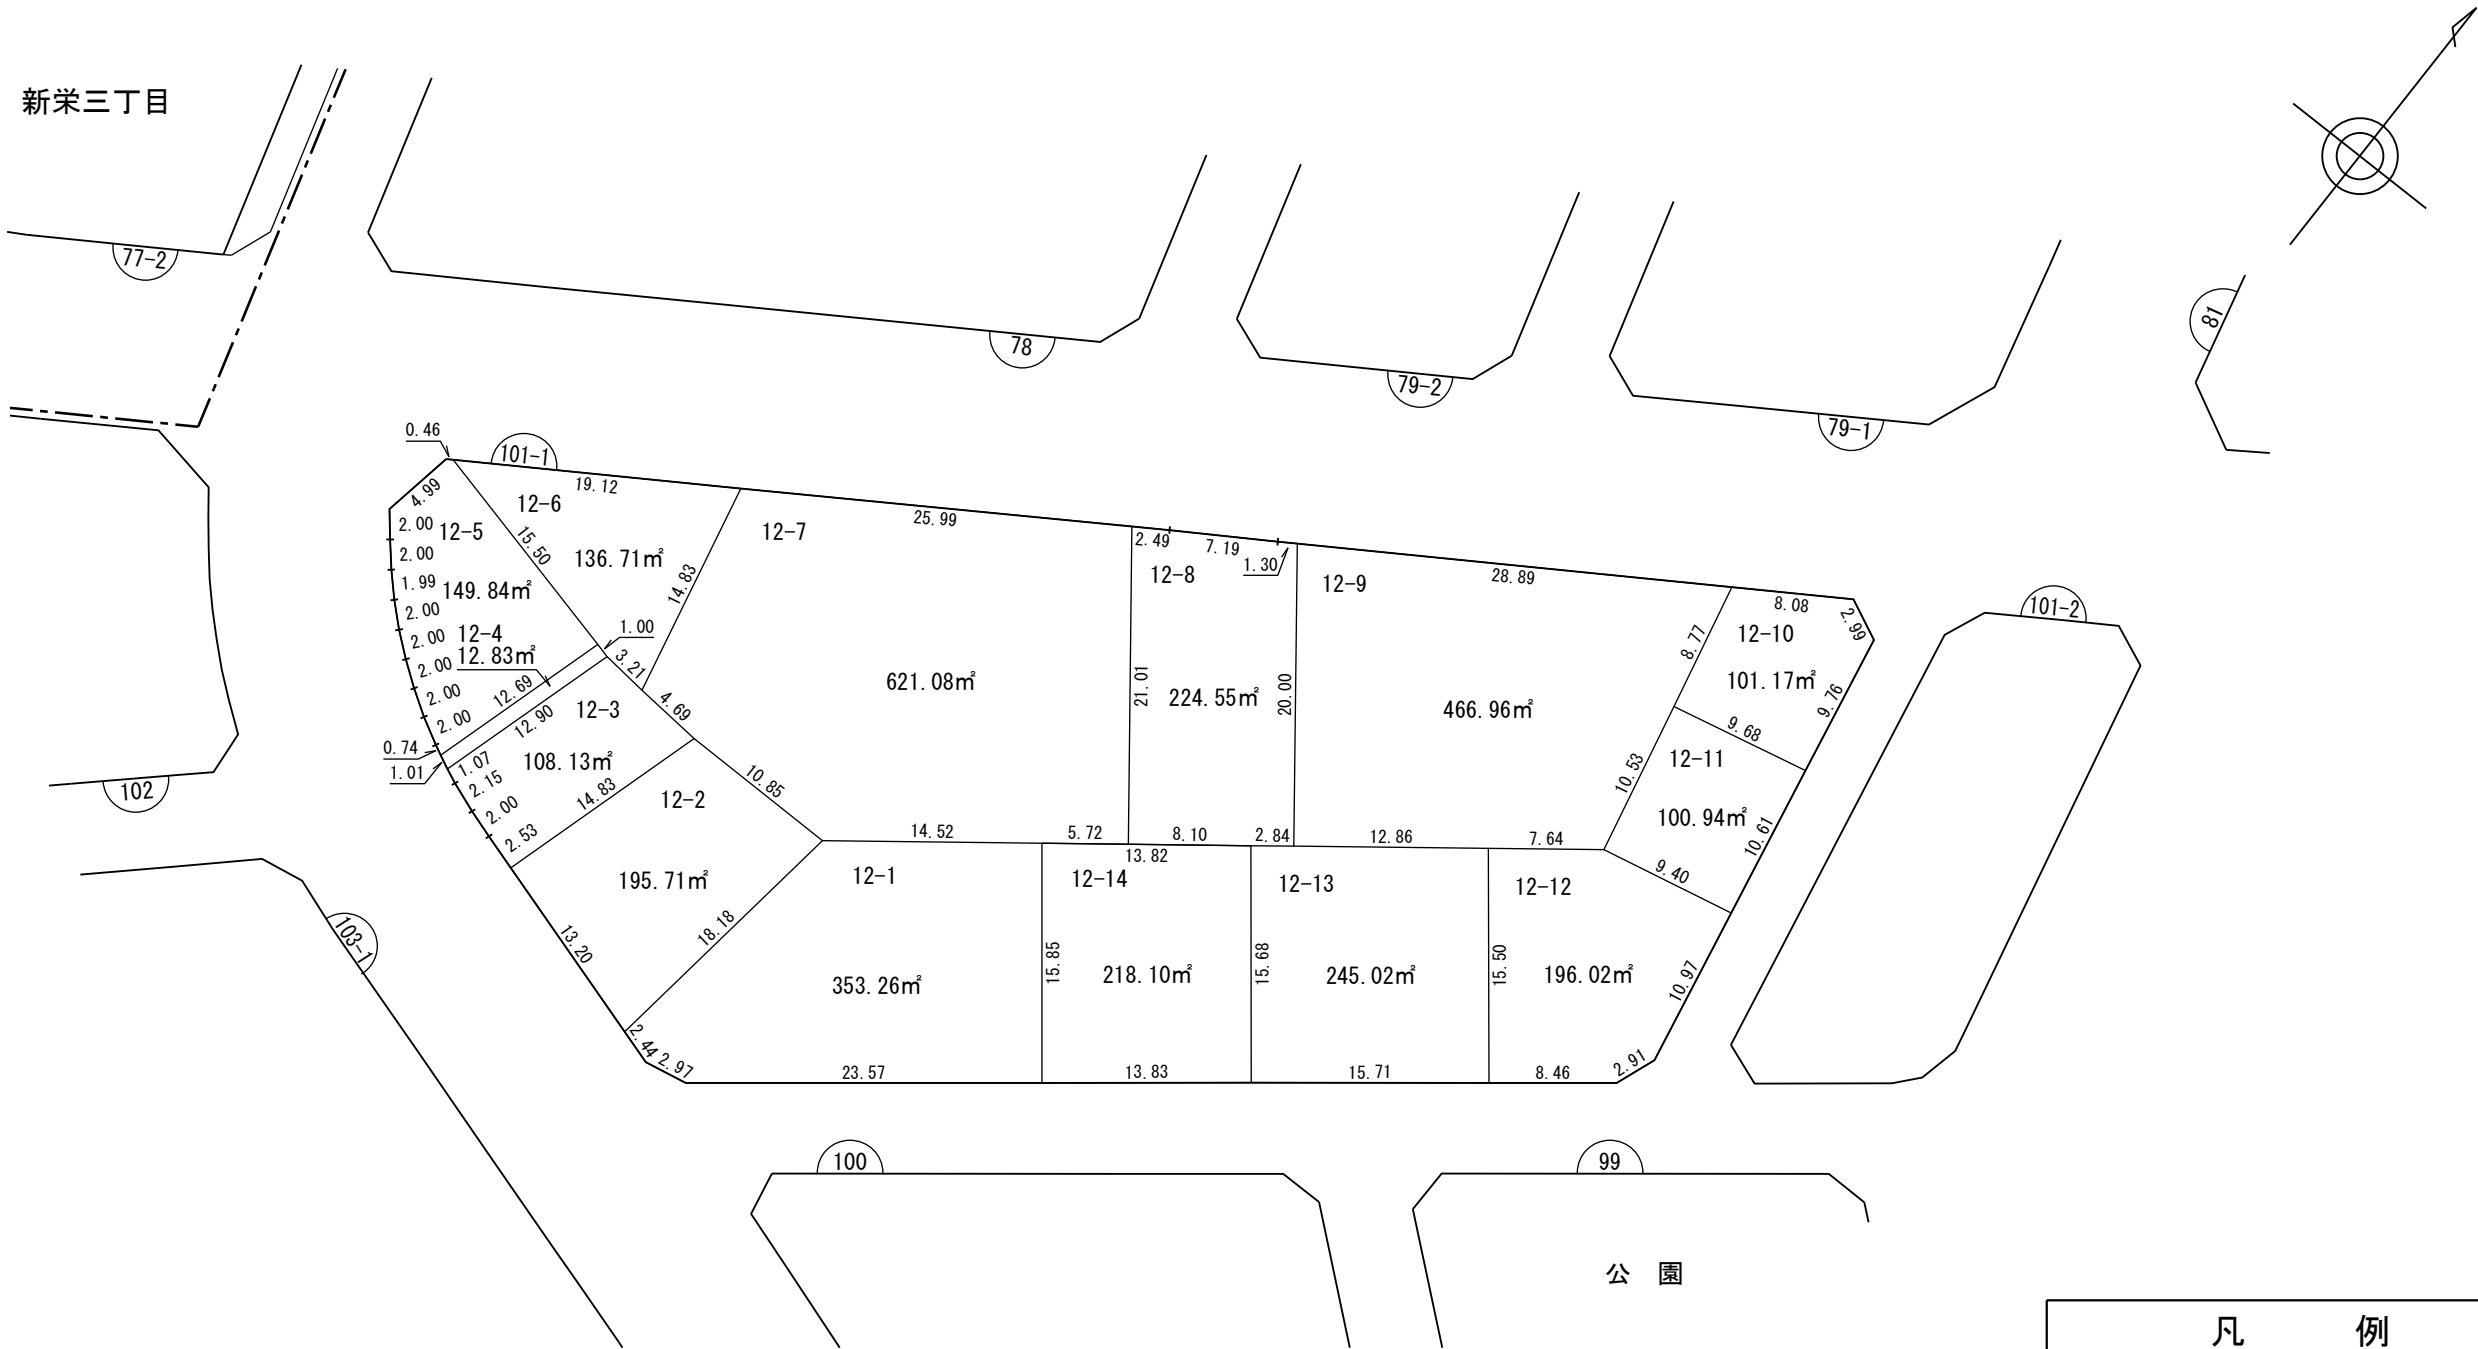


凡 例	
	施 行 地 区 界
	町（丁目）界
	街 区 番 号
	地 番
	辺長(m) 及び 換地面積(m²)
	換 地 位 置

縮 尺 1 : 500

換 地 図

街区番号	1 0 1－2
草加市長栄四丁目	

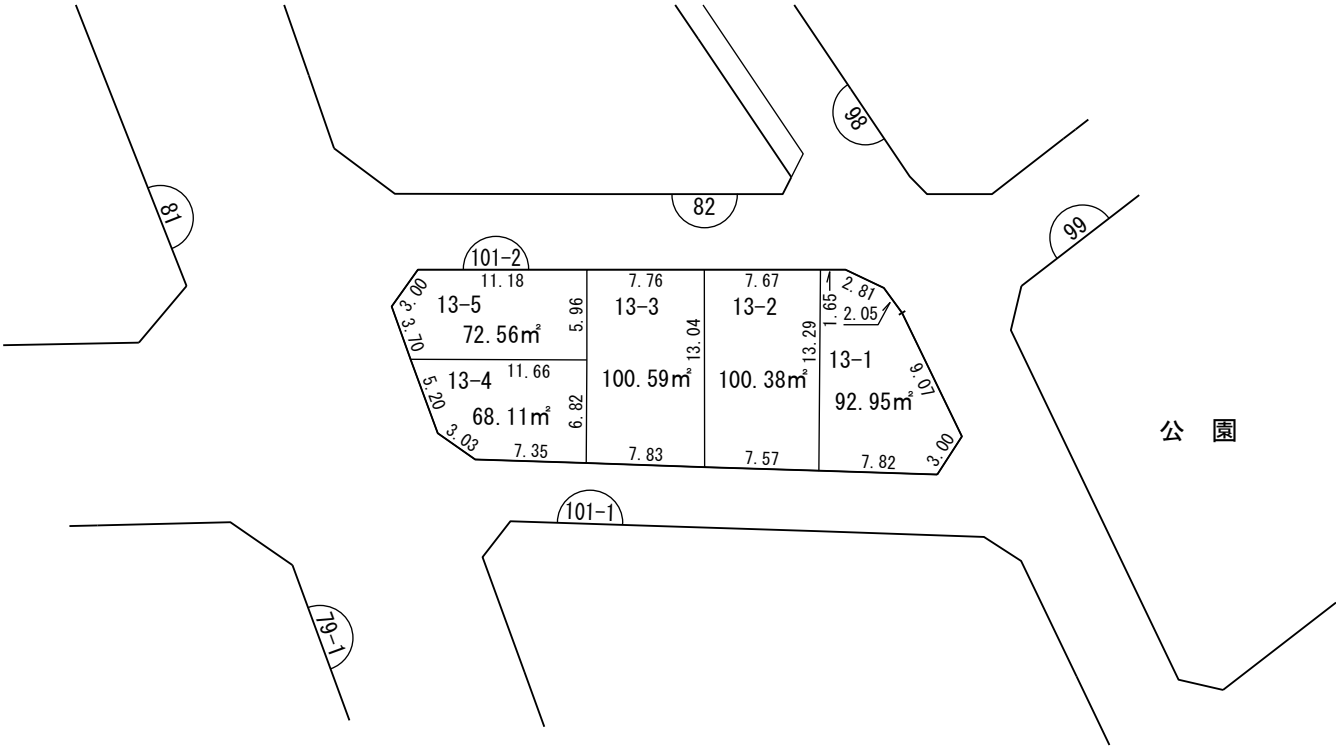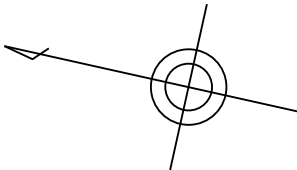


凡 例	
	施 行 地 区 界
	町（丁目）界
	街 区 番 号
	地 番
	辺長(m) 及び 換地面積(m²)
	換 地 位 置

縮 尺 1 ： 500

換 地 図

街区番号	9 8
草加市長栄四丁目	

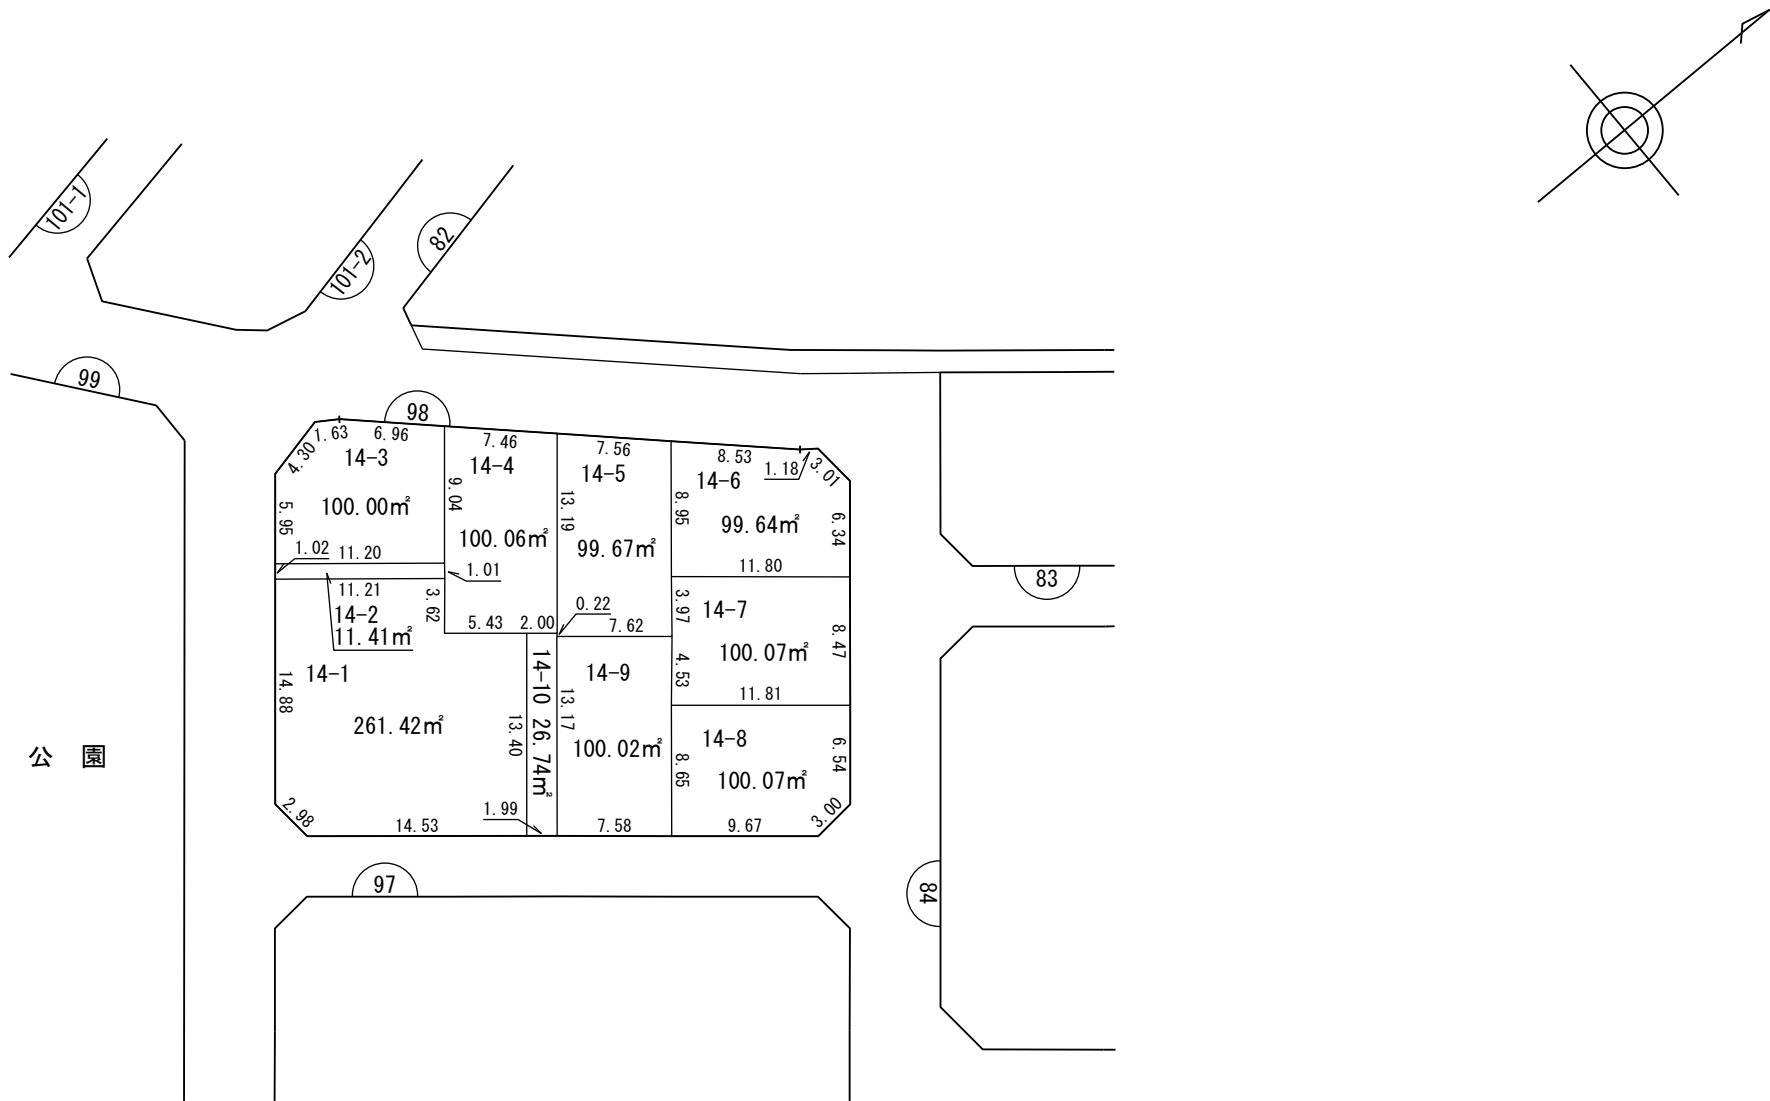

凡 例	
	施 行 地 区 界
	町（丁目）界
	街 区 番 号
	地 番
	辺長(m)及び換地面積(m²)
	換 地 位 置



縮 尺 1 : 500




換 地 図

街区番号

97

草加市長栄四丁目

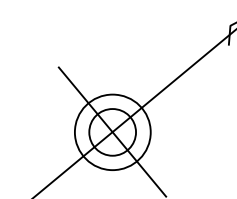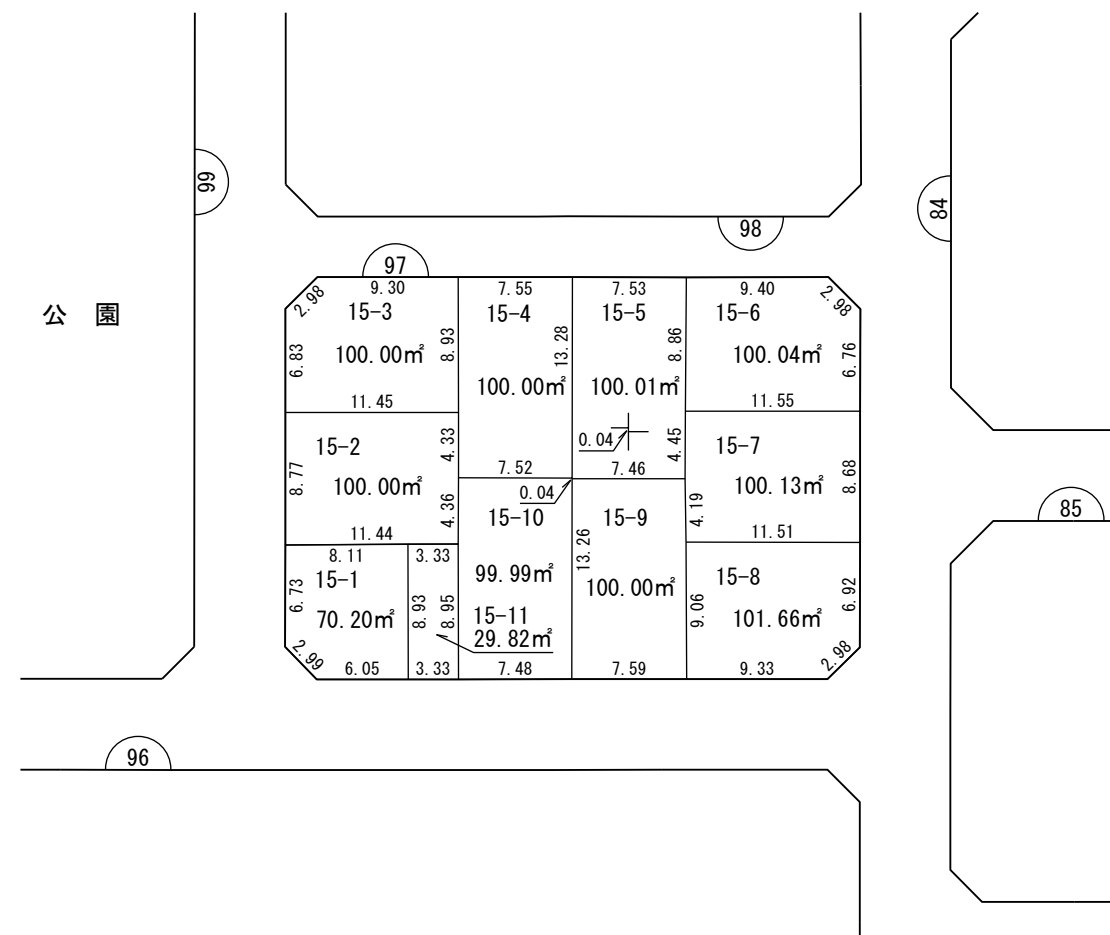

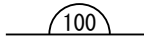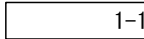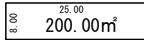
凡 例	
	施 行 地 区 界
	町 (丁 目) 界
	街 区 番 号
	地 番
	辺長 (m) 及び換地面積 (㎡)
	換 地 位 置

草加市

縮尺 1 : 500

換 地 図

街区番号	9 9
草加市長栄四丁目	

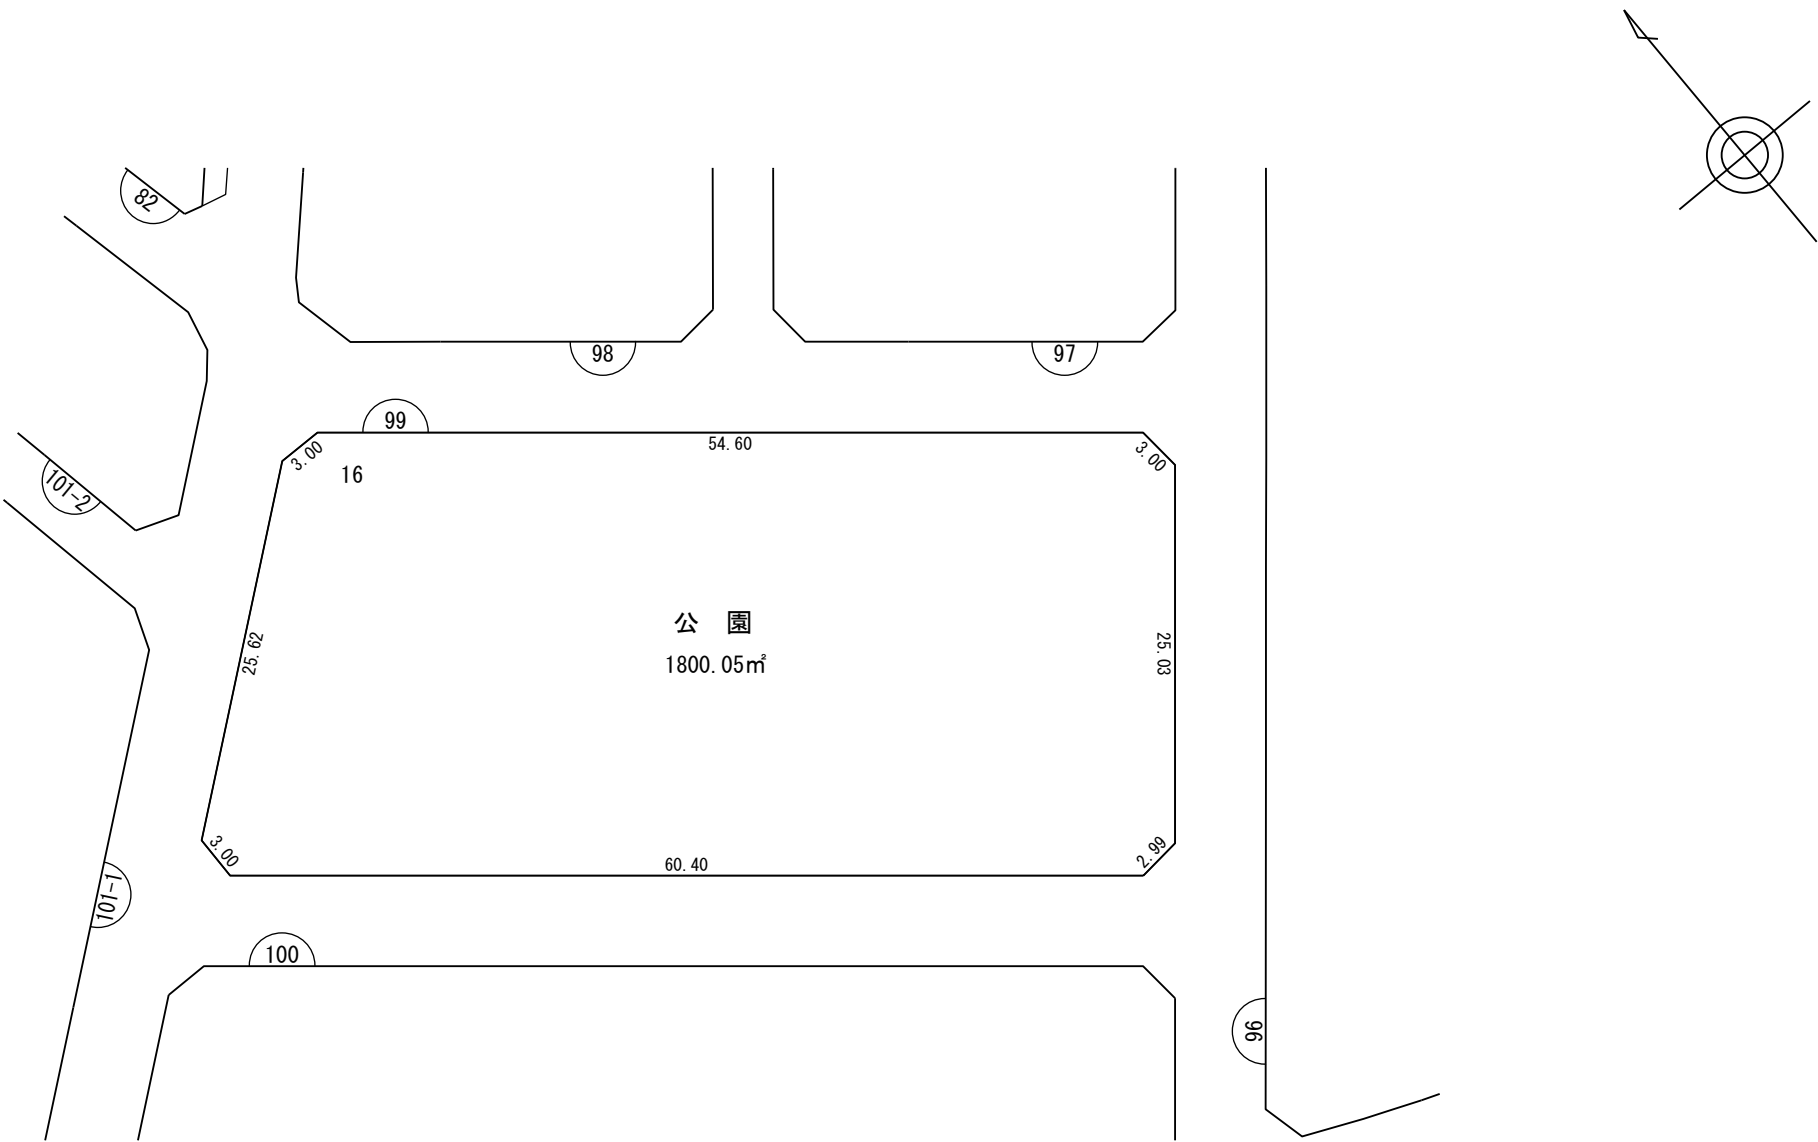


凡 例	
	施 行 地 区 界
	町 (丁 目) 界
	街 区 番 号
	地 番
	辺長(m) 及び 換地面積 (㎡)
	換 地 位 置

草
加
市

縮 尺 1 : 500

換 地 図

街区番号	1 0 0
草加市長栄四丁目	

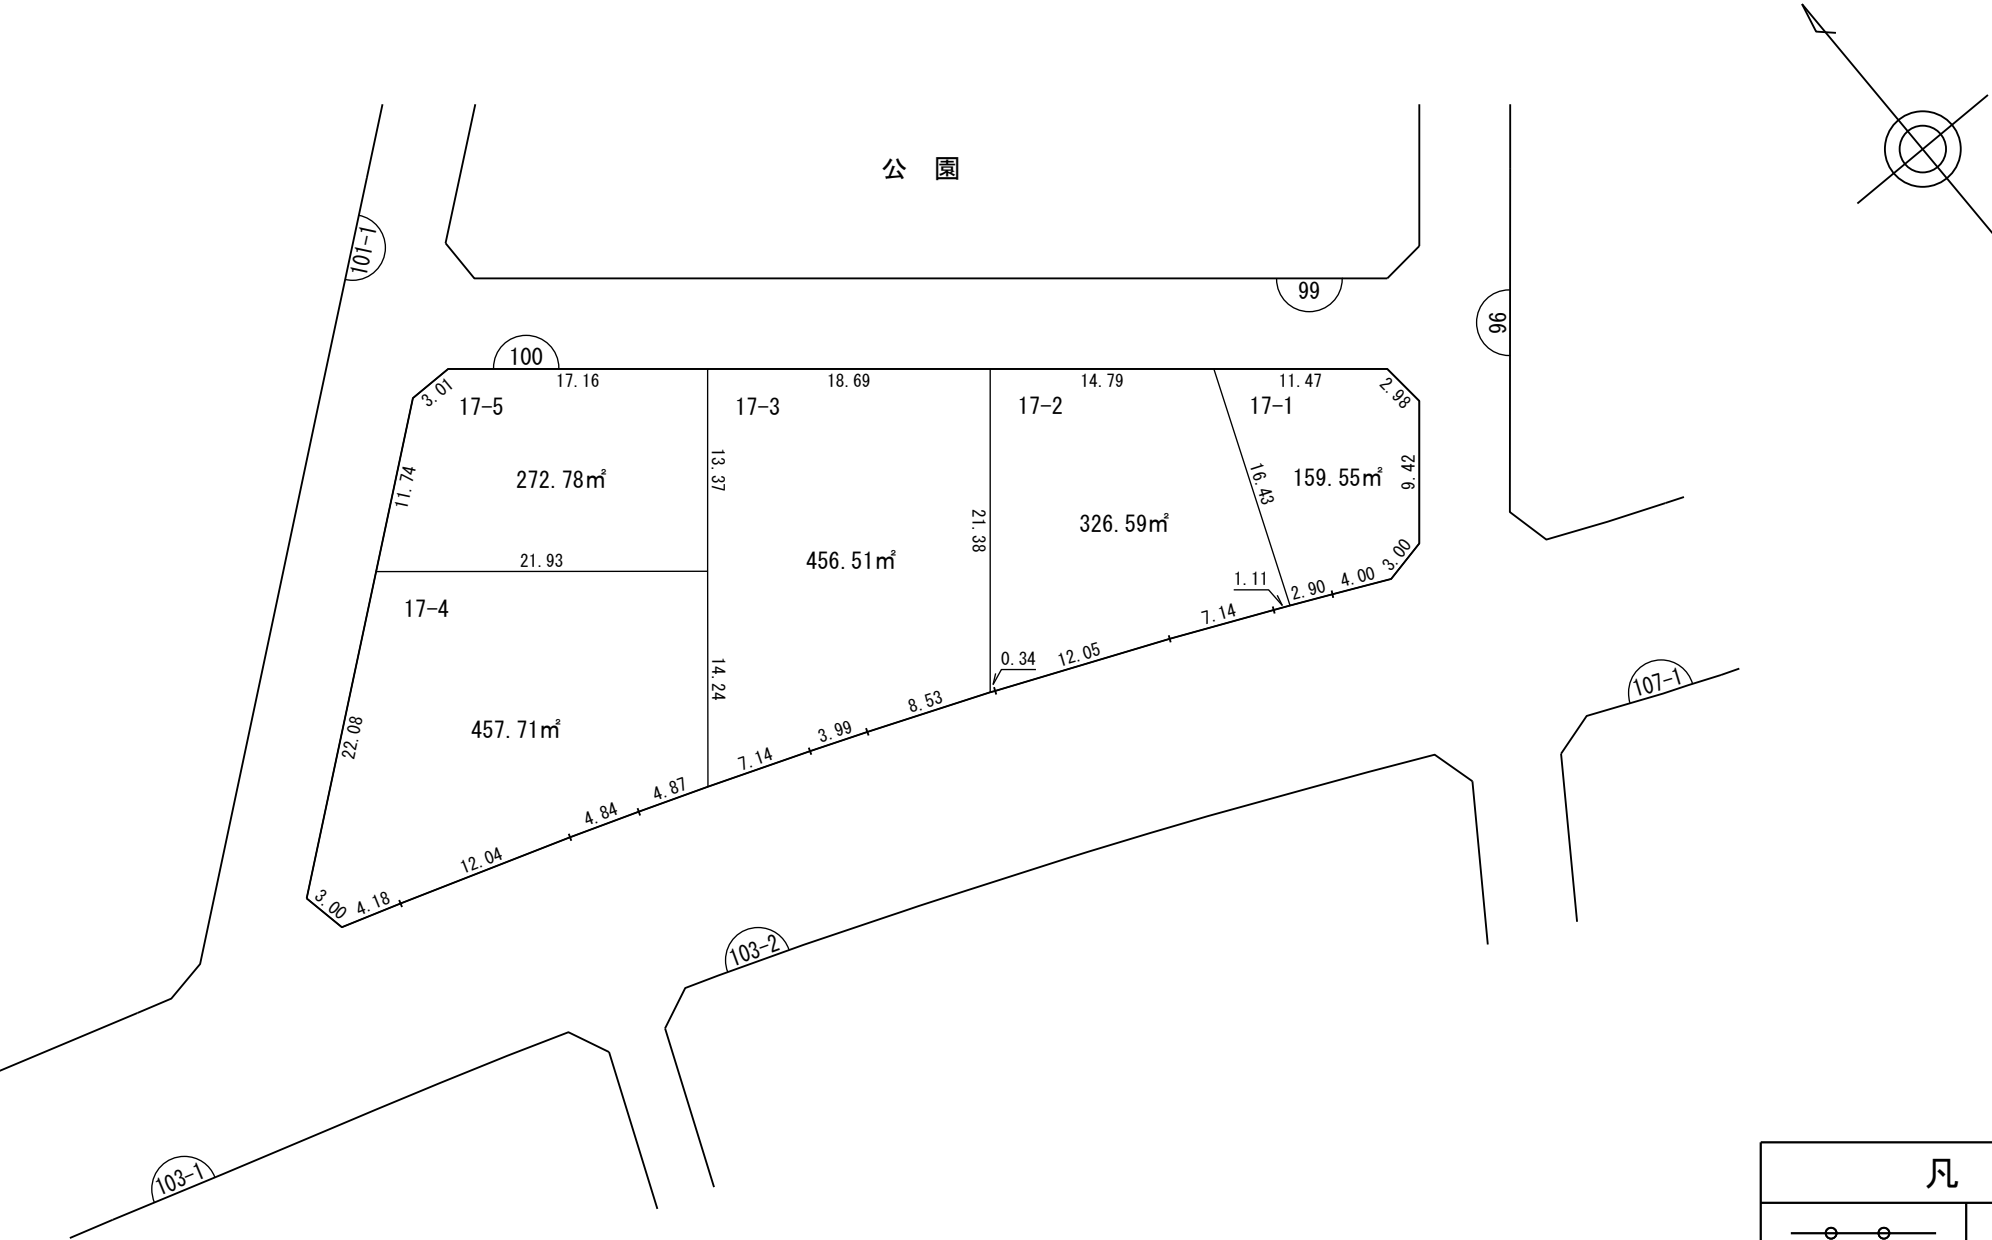


凡 例	
	施 行 地 区 界
	町（丁目）界
	街 区 番 号
	地 番
	辺長(m)及び換地面積(m²)
	換 地 位 置

縮 尺 1 : 5 0 0

換 地 図

街区番号	9 6
草加市長栄四丁目	

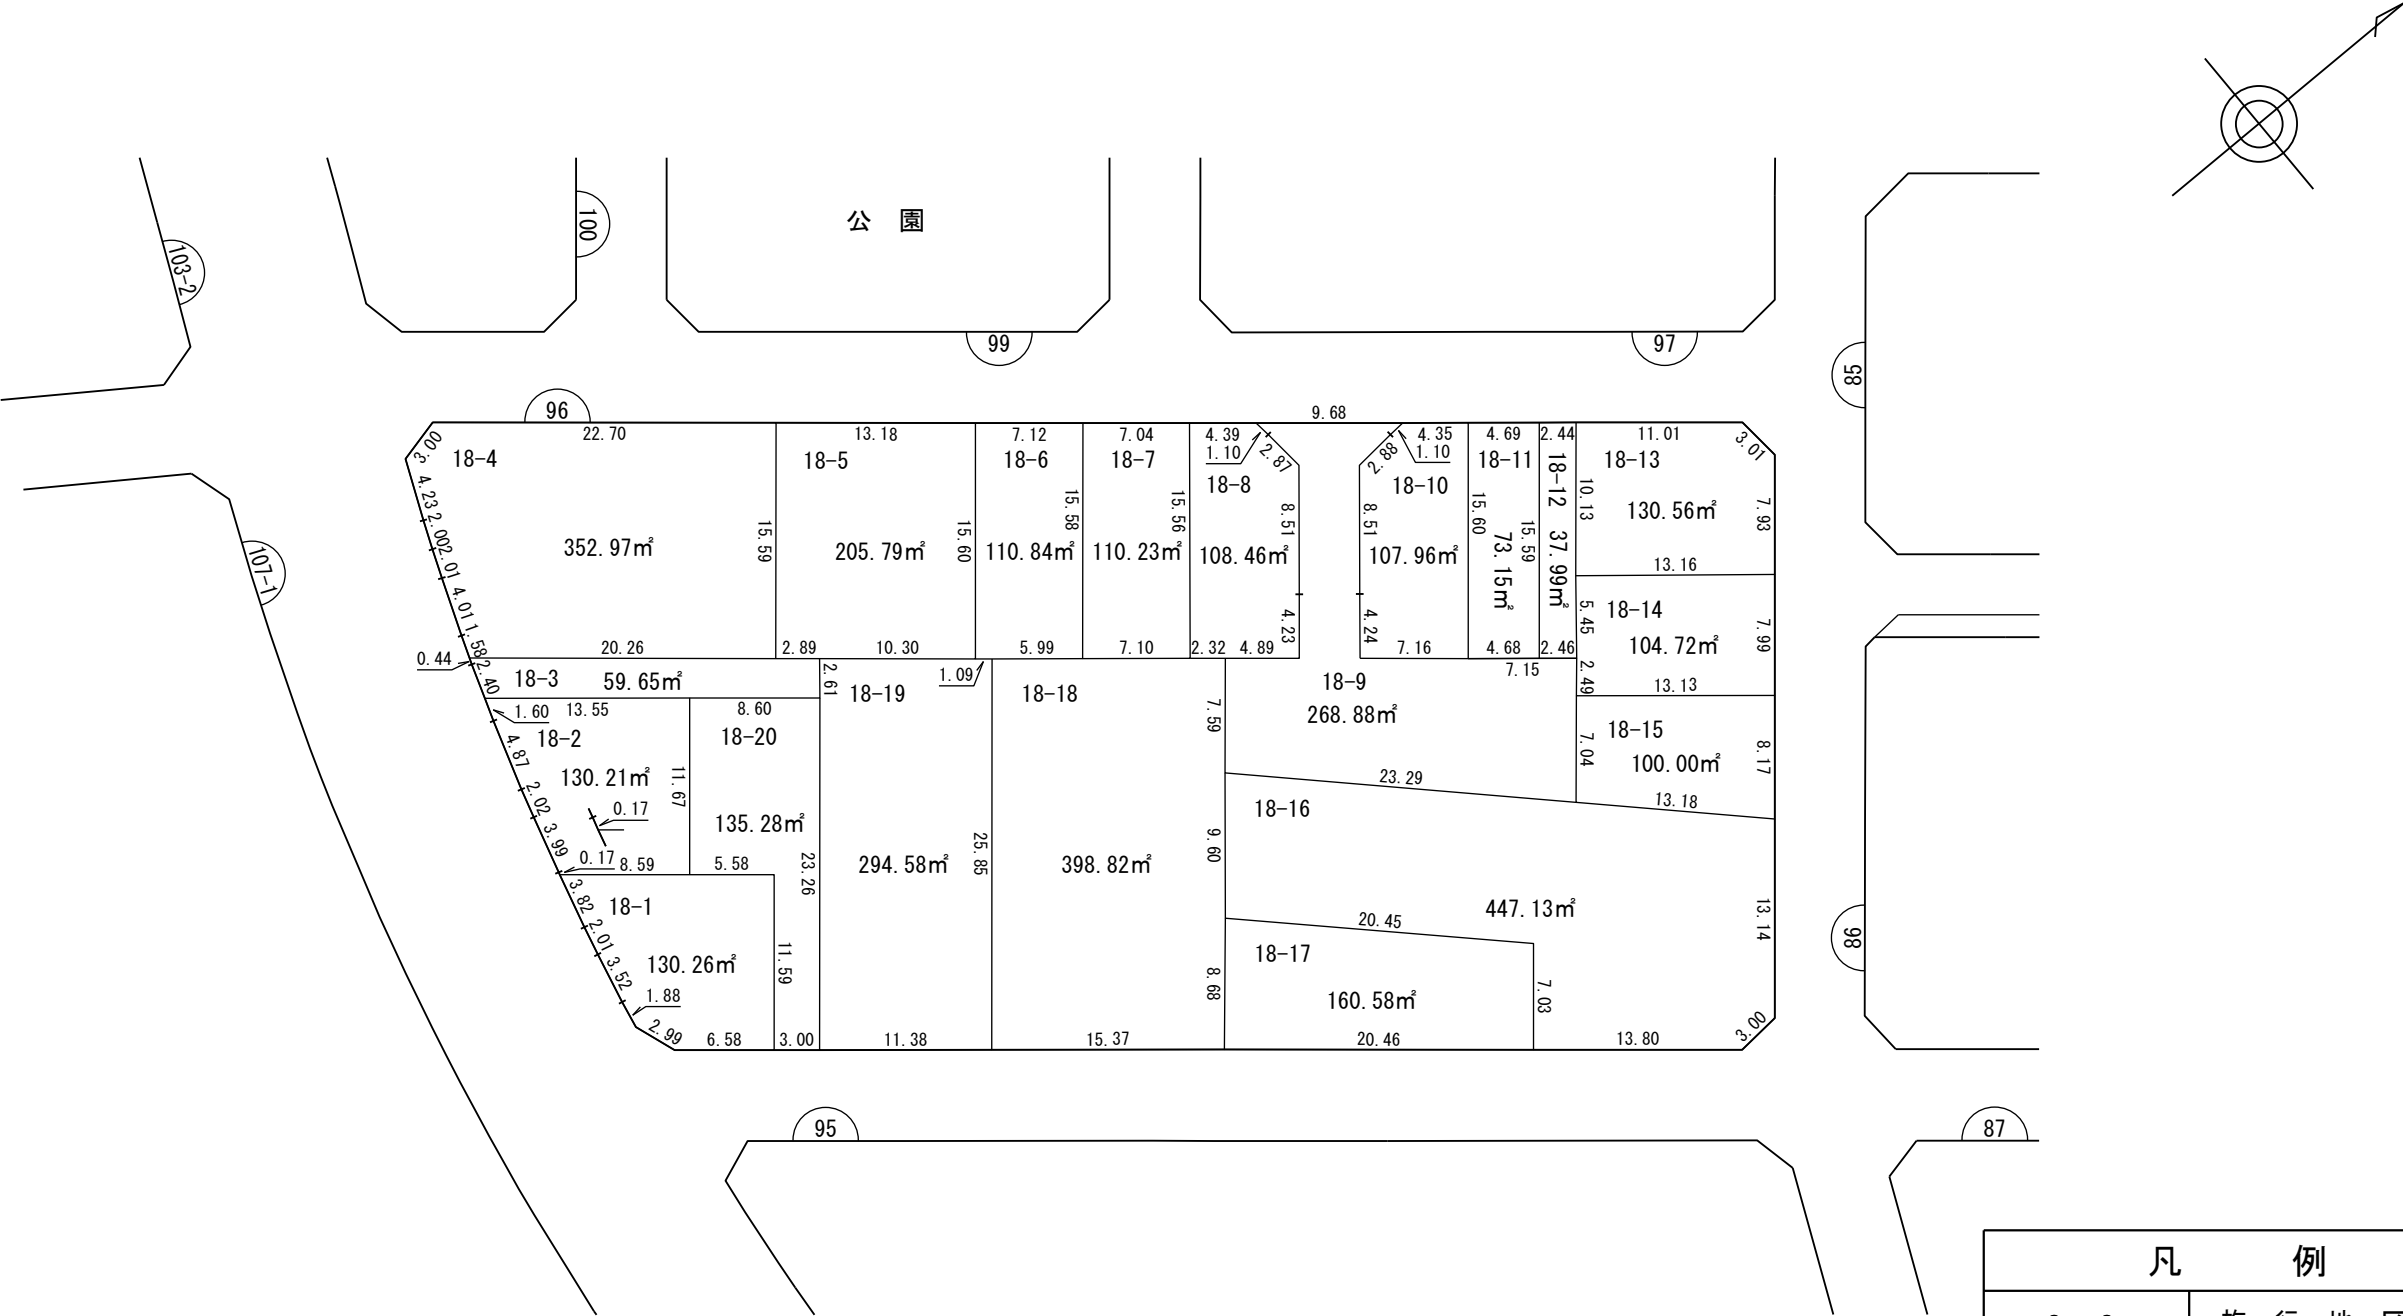

凡 例	
	施 行 地 区 界
	町（丁目）界
	街 区 番 号
	地 番
	辺長(m)及び換地面積(㎡)
	換 地 位 置

縮 尺 1 : 500

換 地 図

街区番号	9 5
草加市長栄四丁目	





凡 例	
	施 行 地 区 界
	町（丁目）界
	街 区 番 号
	地 番
	辺長(m)及び換地面積(㎡)
	換 地 位 置

縮 尺 1 : 500

換 地 図

街区番号	9 4
草加市長栄四丁目	

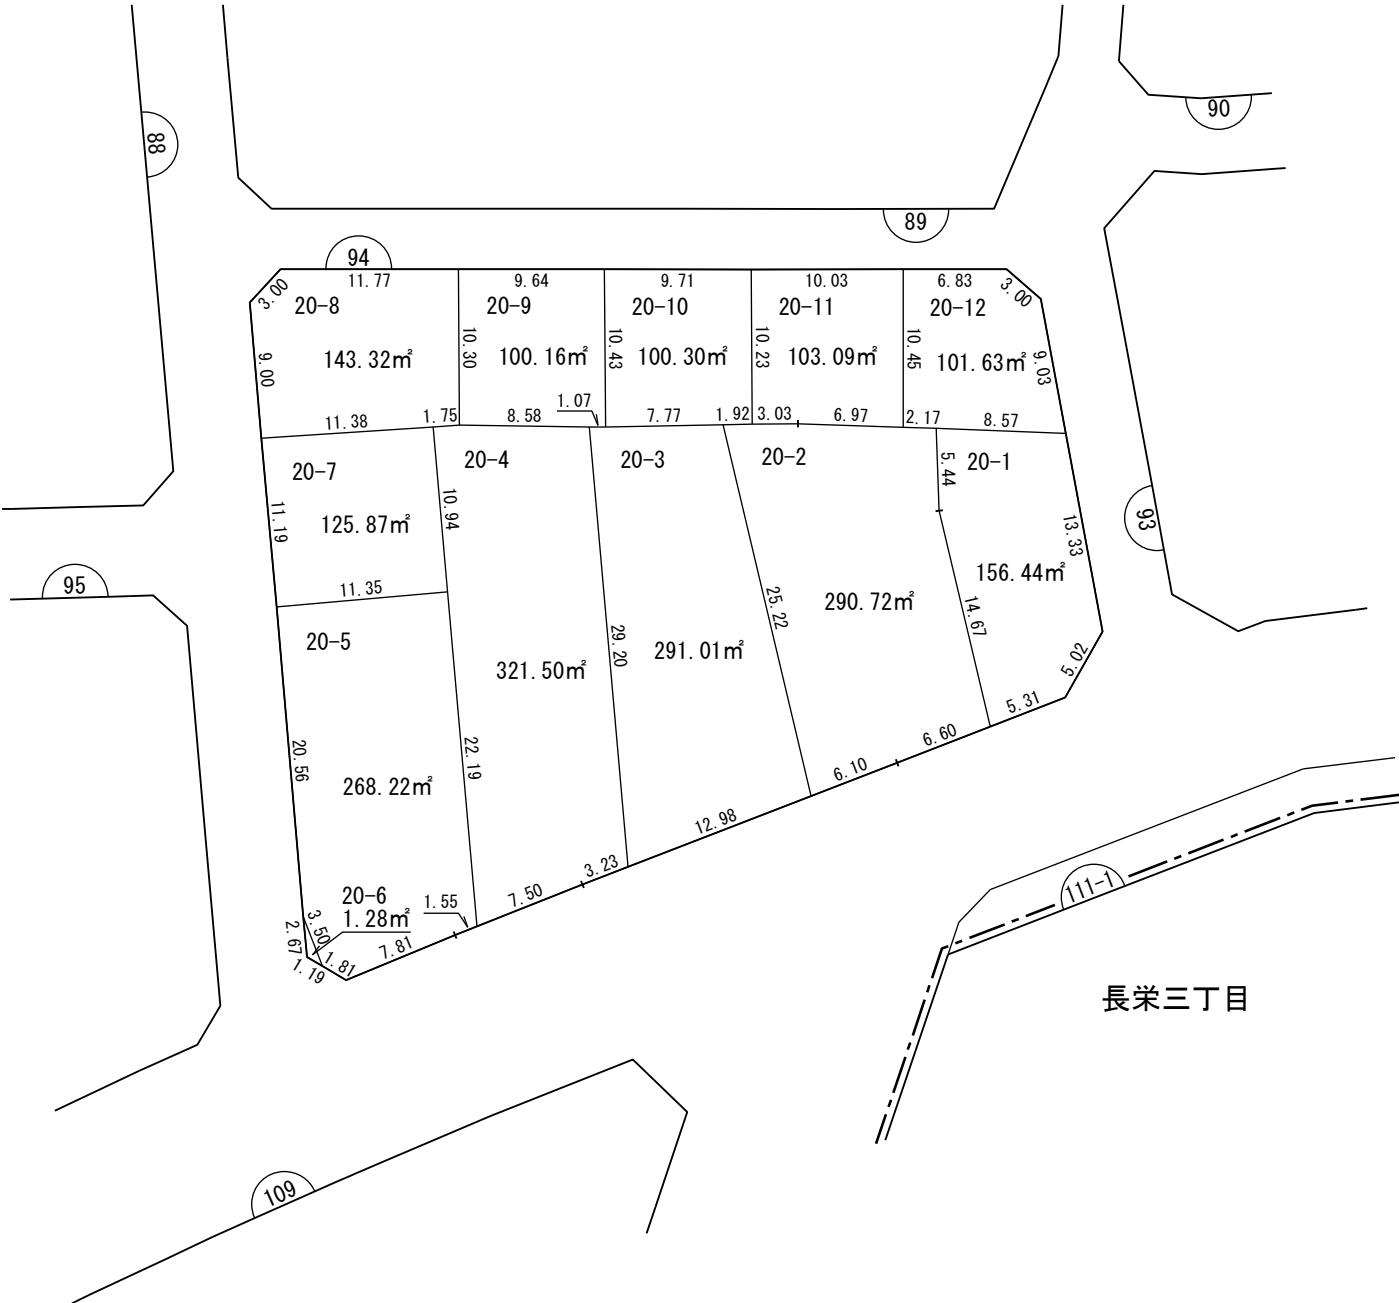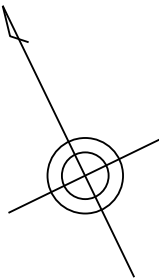

長栄三丁目

凡 例	
	施 行 地 区 界
	町（丁目）界
	街 区 番 号
	地 番
	辺長(m)及び換地面積(m²)
	換 地 位 置


縮 尺 1 : 500

換地図



街区番号

9 3

草加市長栄四丁目

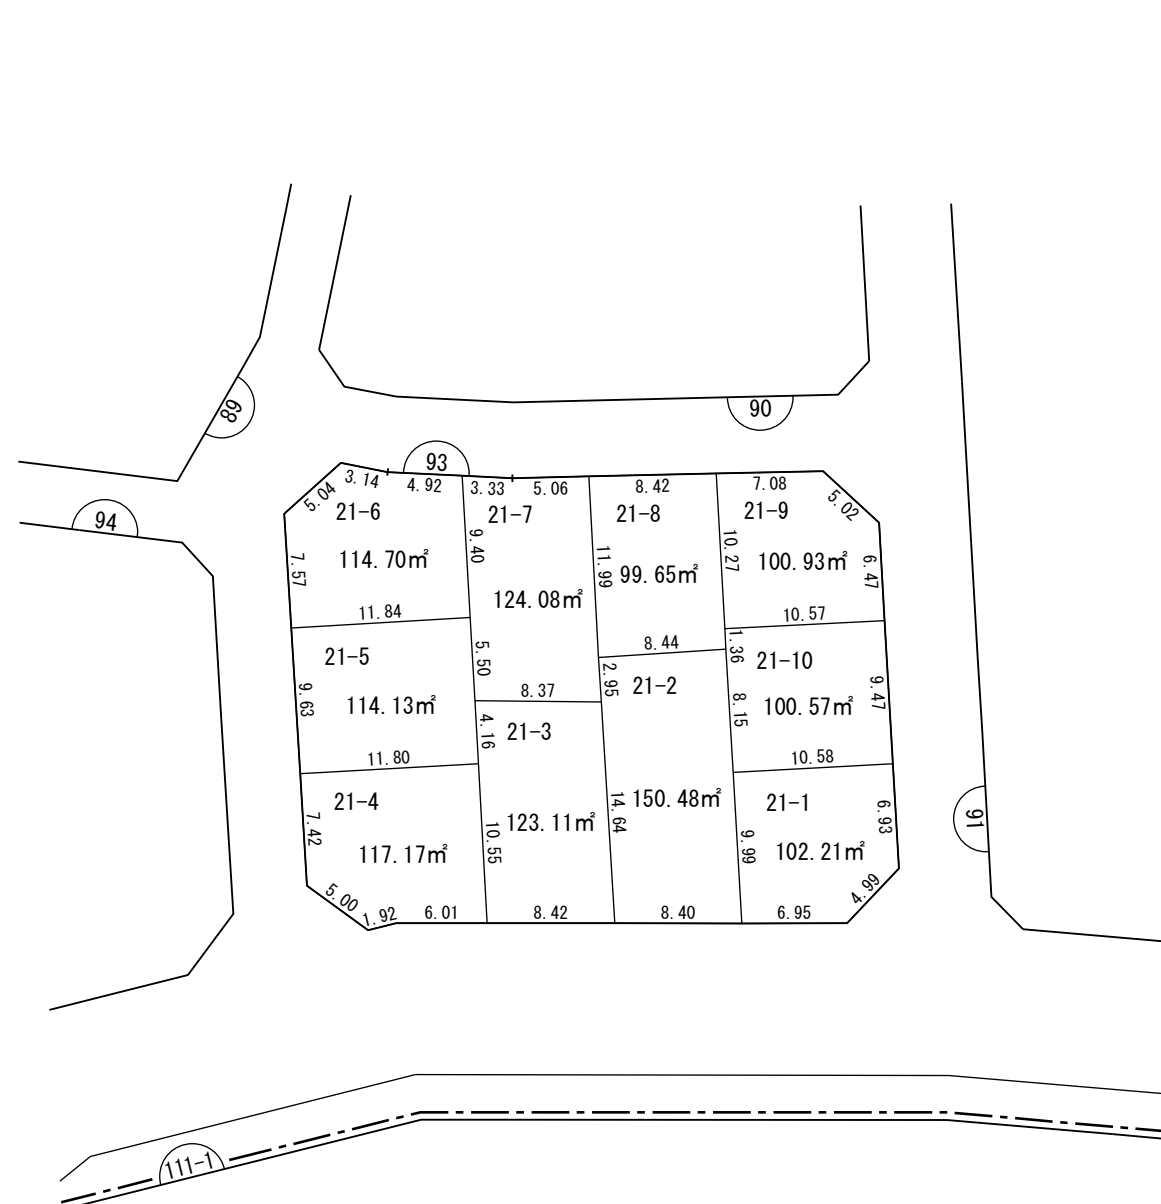

長栄三丁目

 
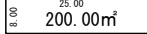
凡 例	
	施 行 地 区 界
	町 (丁 目) 界
	街 区 番 号
	地 番
	辺長 (m) 及び 換地面積 (㎡)
	換 地 位 置

草加市

縮尺 1 : 500

換 地 図

街区番号	9 1
草加市長栄四丁目	

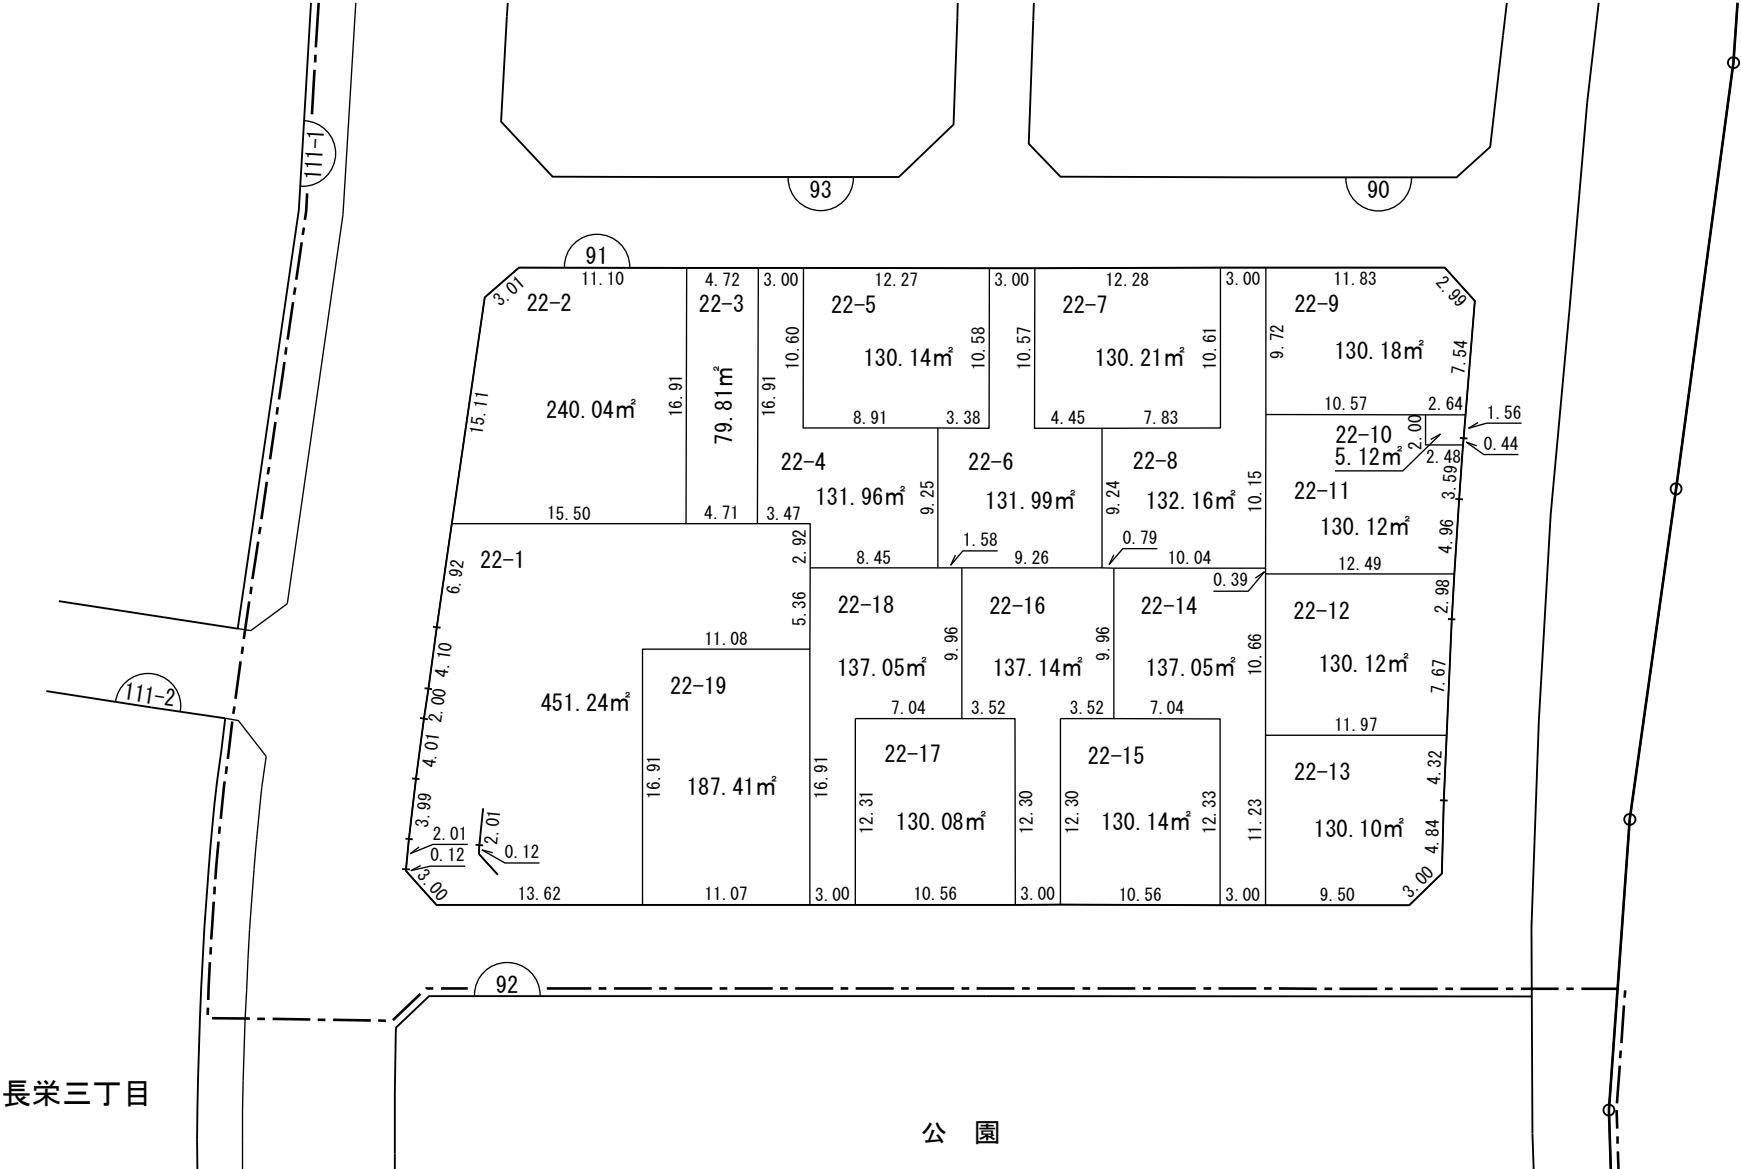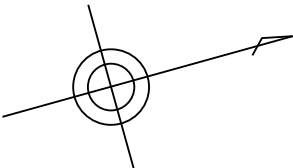



凡 例	
	施 行 地 区 界
	町（丁目）界
	街 区 番 号
	地 番
	辺長(m) 及び換地面積(m²)
	換 地 位 置

草
加
市

縮 尺 1 : 500

換 地 図

街区番号	9 0
草加市長栄四丁目	

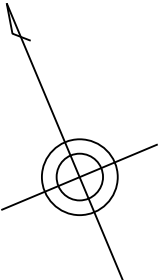
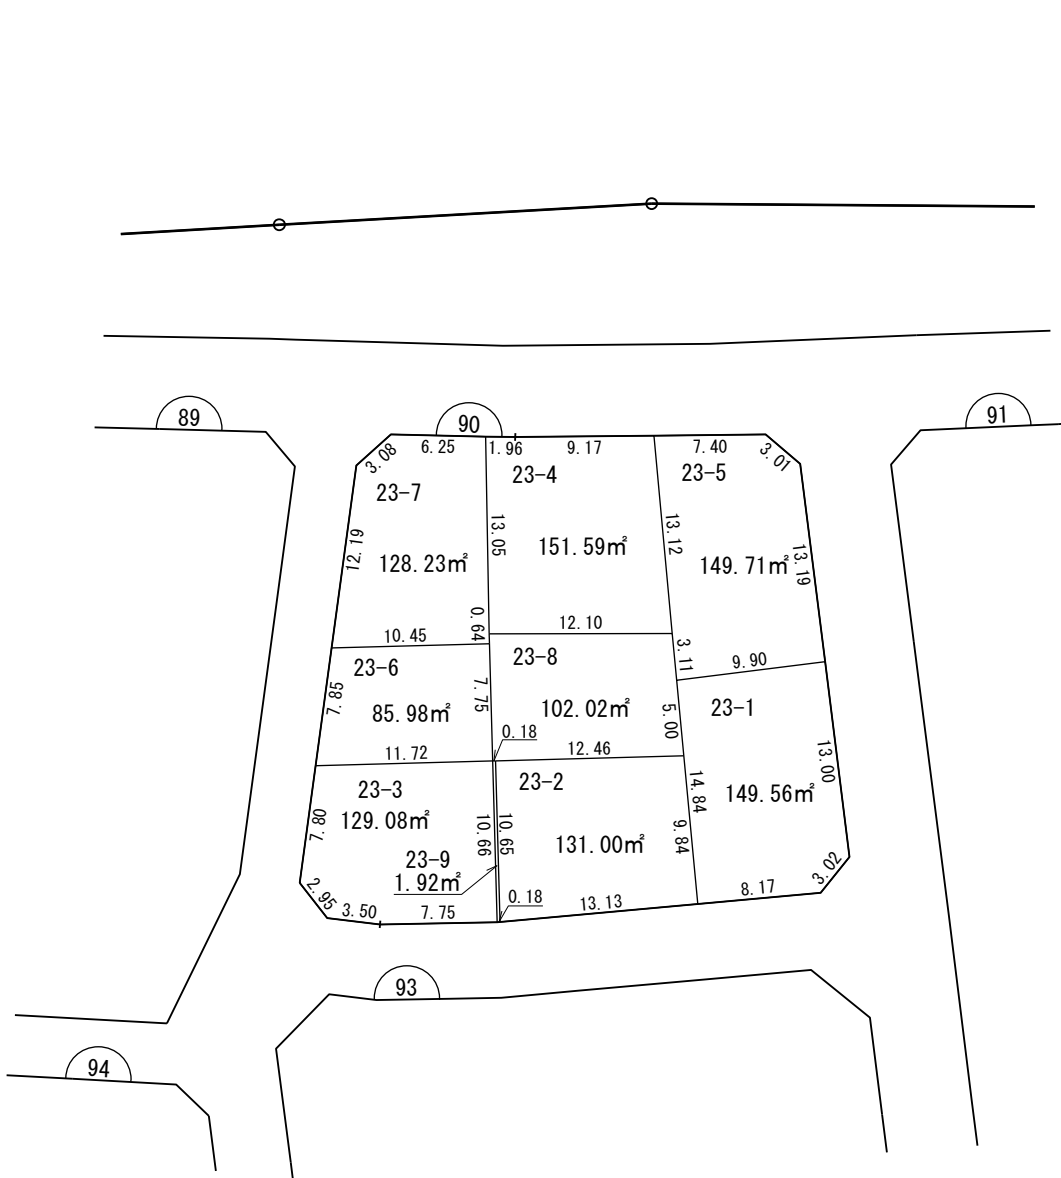


凡 例	
	施 行 地 区 界
	町（丁目）界
	街 区 番 号
	地 番
	辺長(m)及び交換地面積(m²)
	換 地 位 置

縮 尺 1 : 500

換 地 図

街区番号	8 9
草加市長栄四丁目	

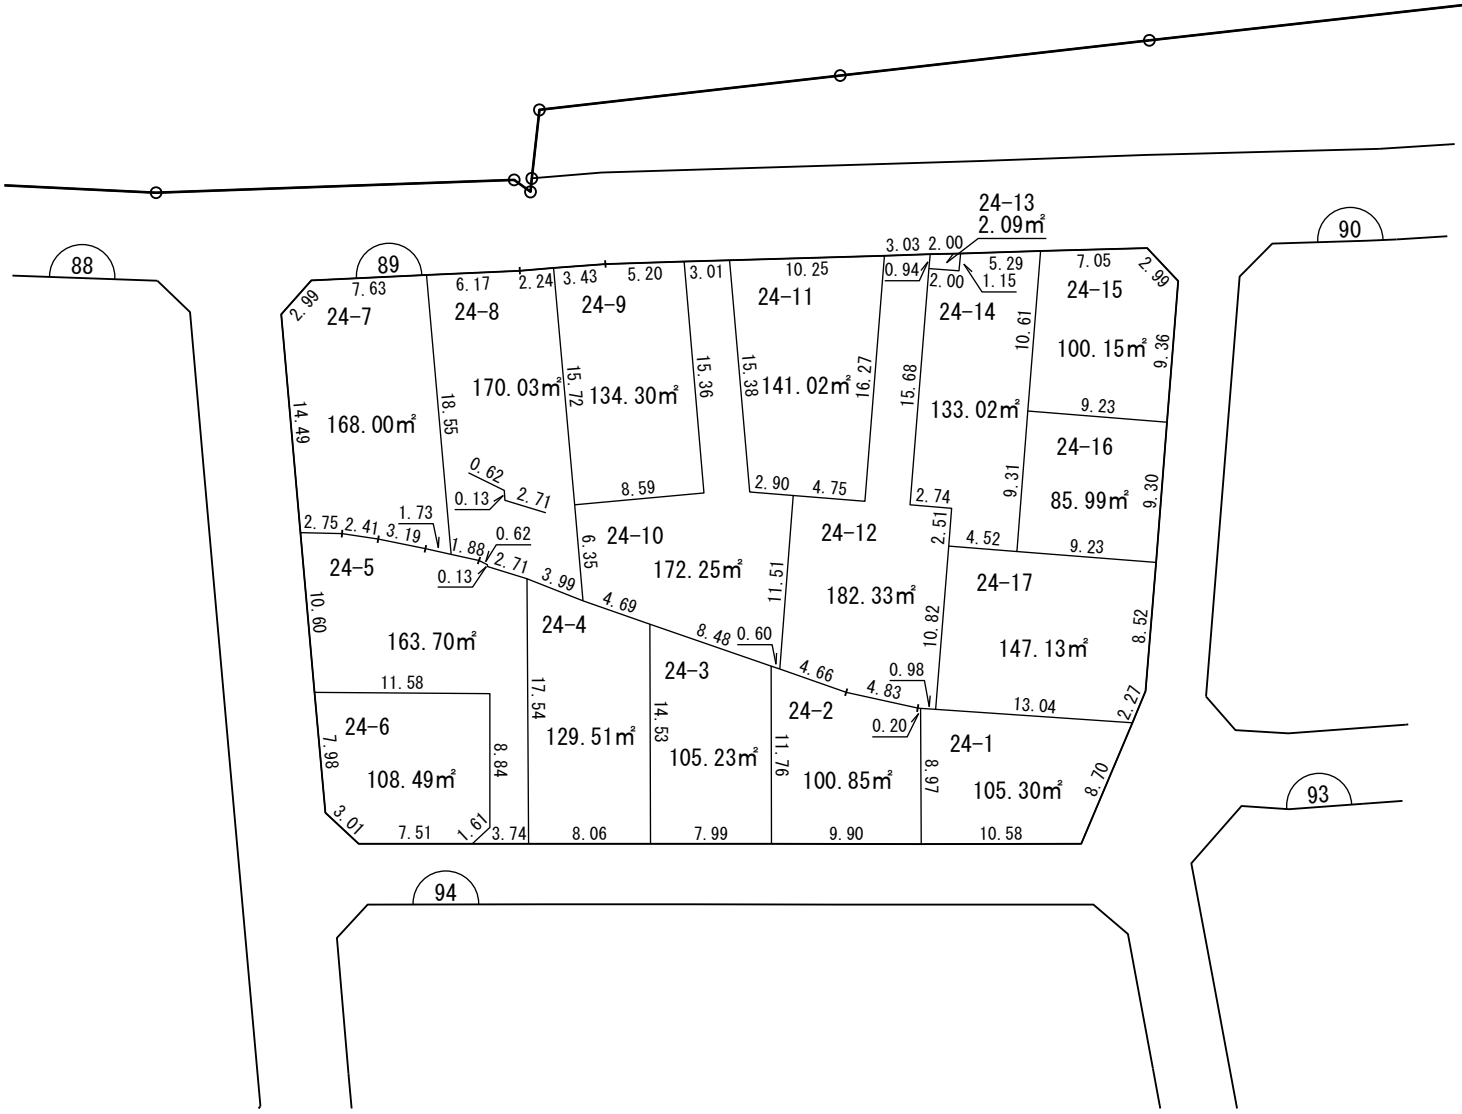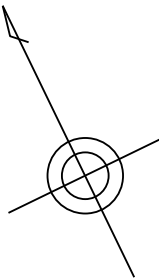



凡 例	
	施 行 地 区 界
	町（丁目）界
	街 区 番 号
	地 番
	辺長(m)及び換地面積(m²)
	換 地 位 置

草
加
市

縮 尺 1 : 5 0 0

換 地 図

街区番号	8 8
草加市長栄四丁目	

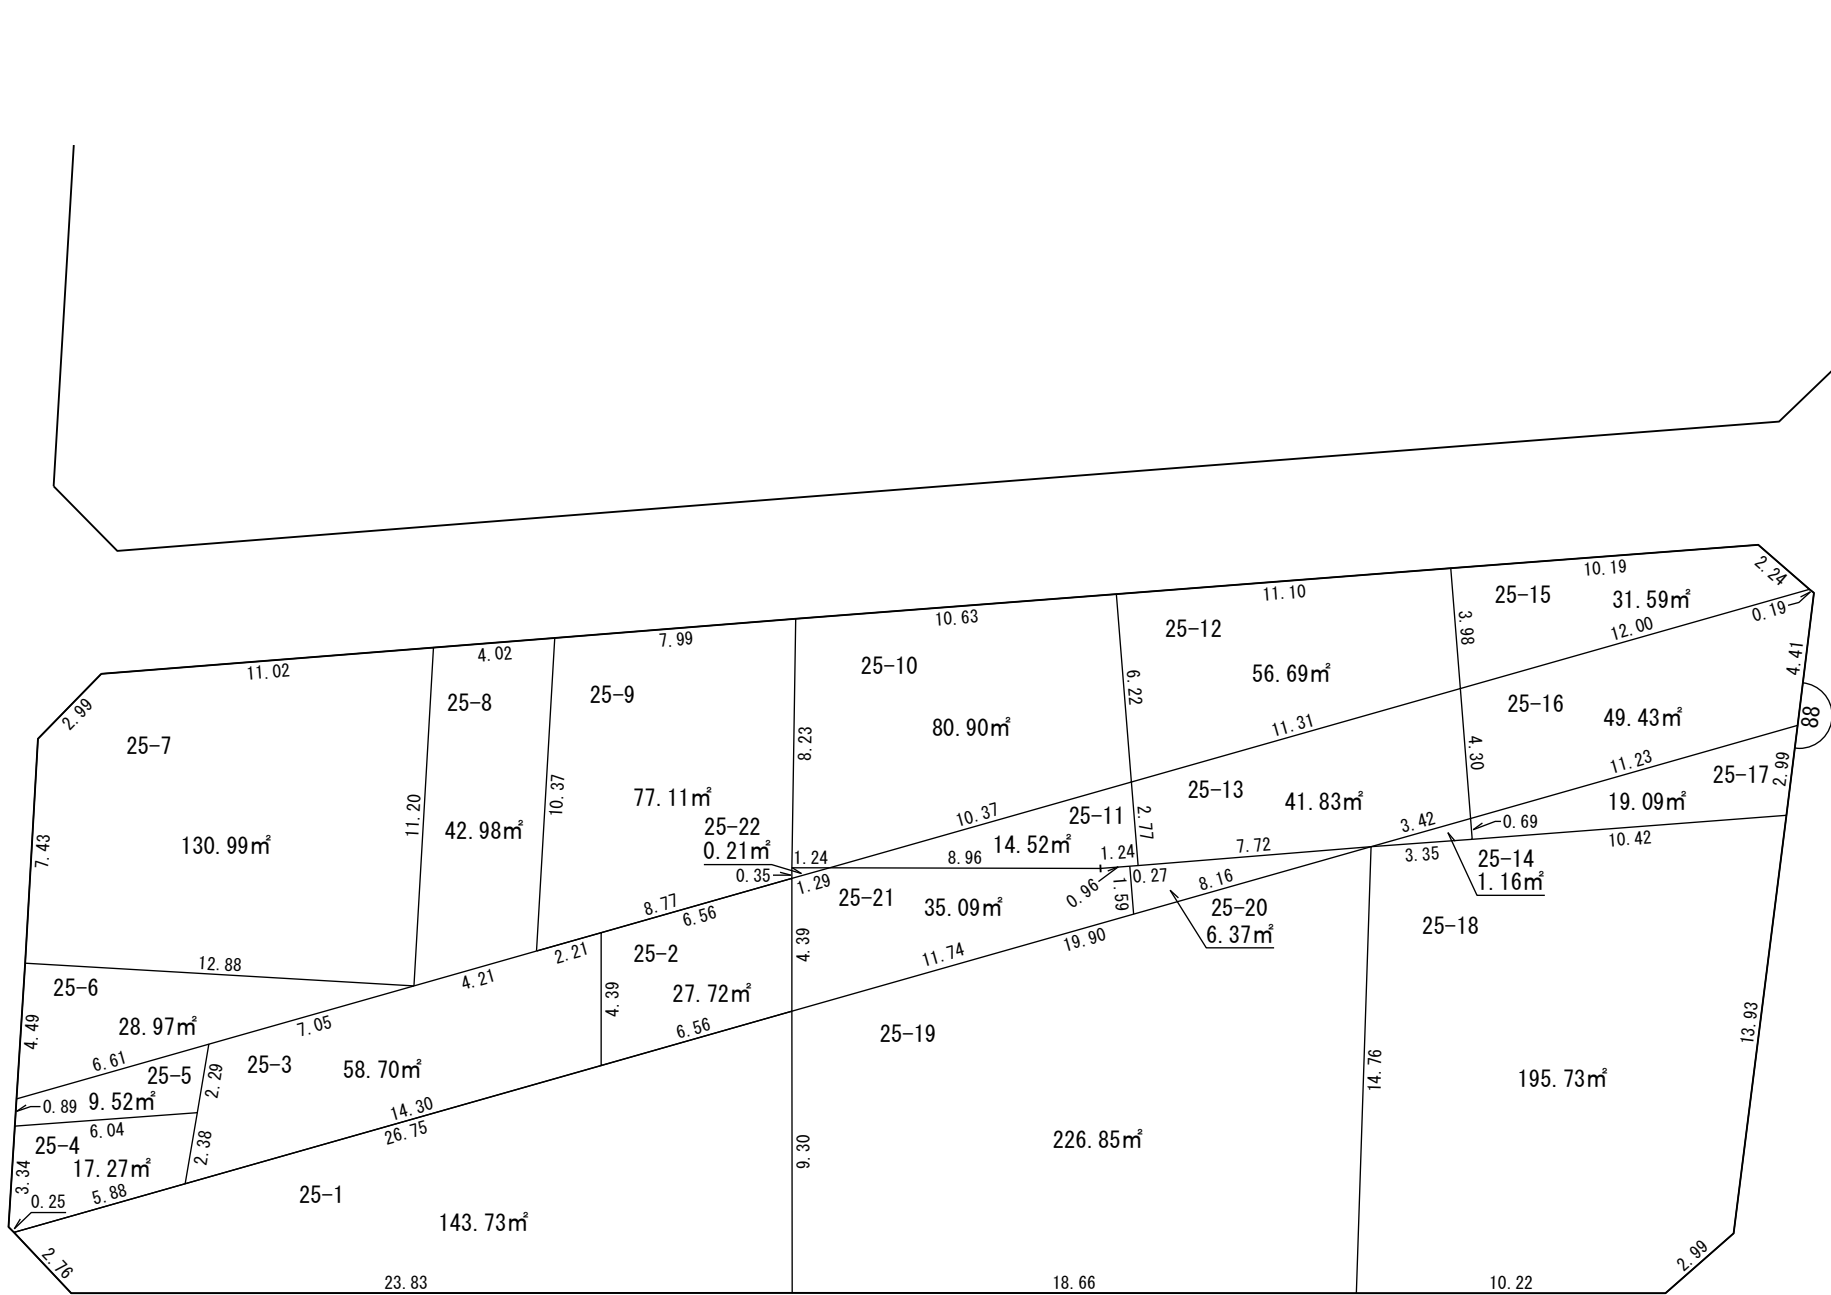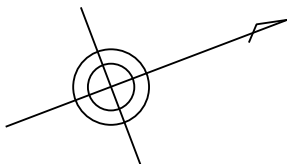


凡 例	
	施 行 地 区 界
	町（丁目）界
	街 区 番 号
	地 番
	辺長(m) 及び換地面積(m²)
	換 地 位 置

縮 尺 1 : 250

換 地 図

街区番号	8 7
草加市長栄四丁目	


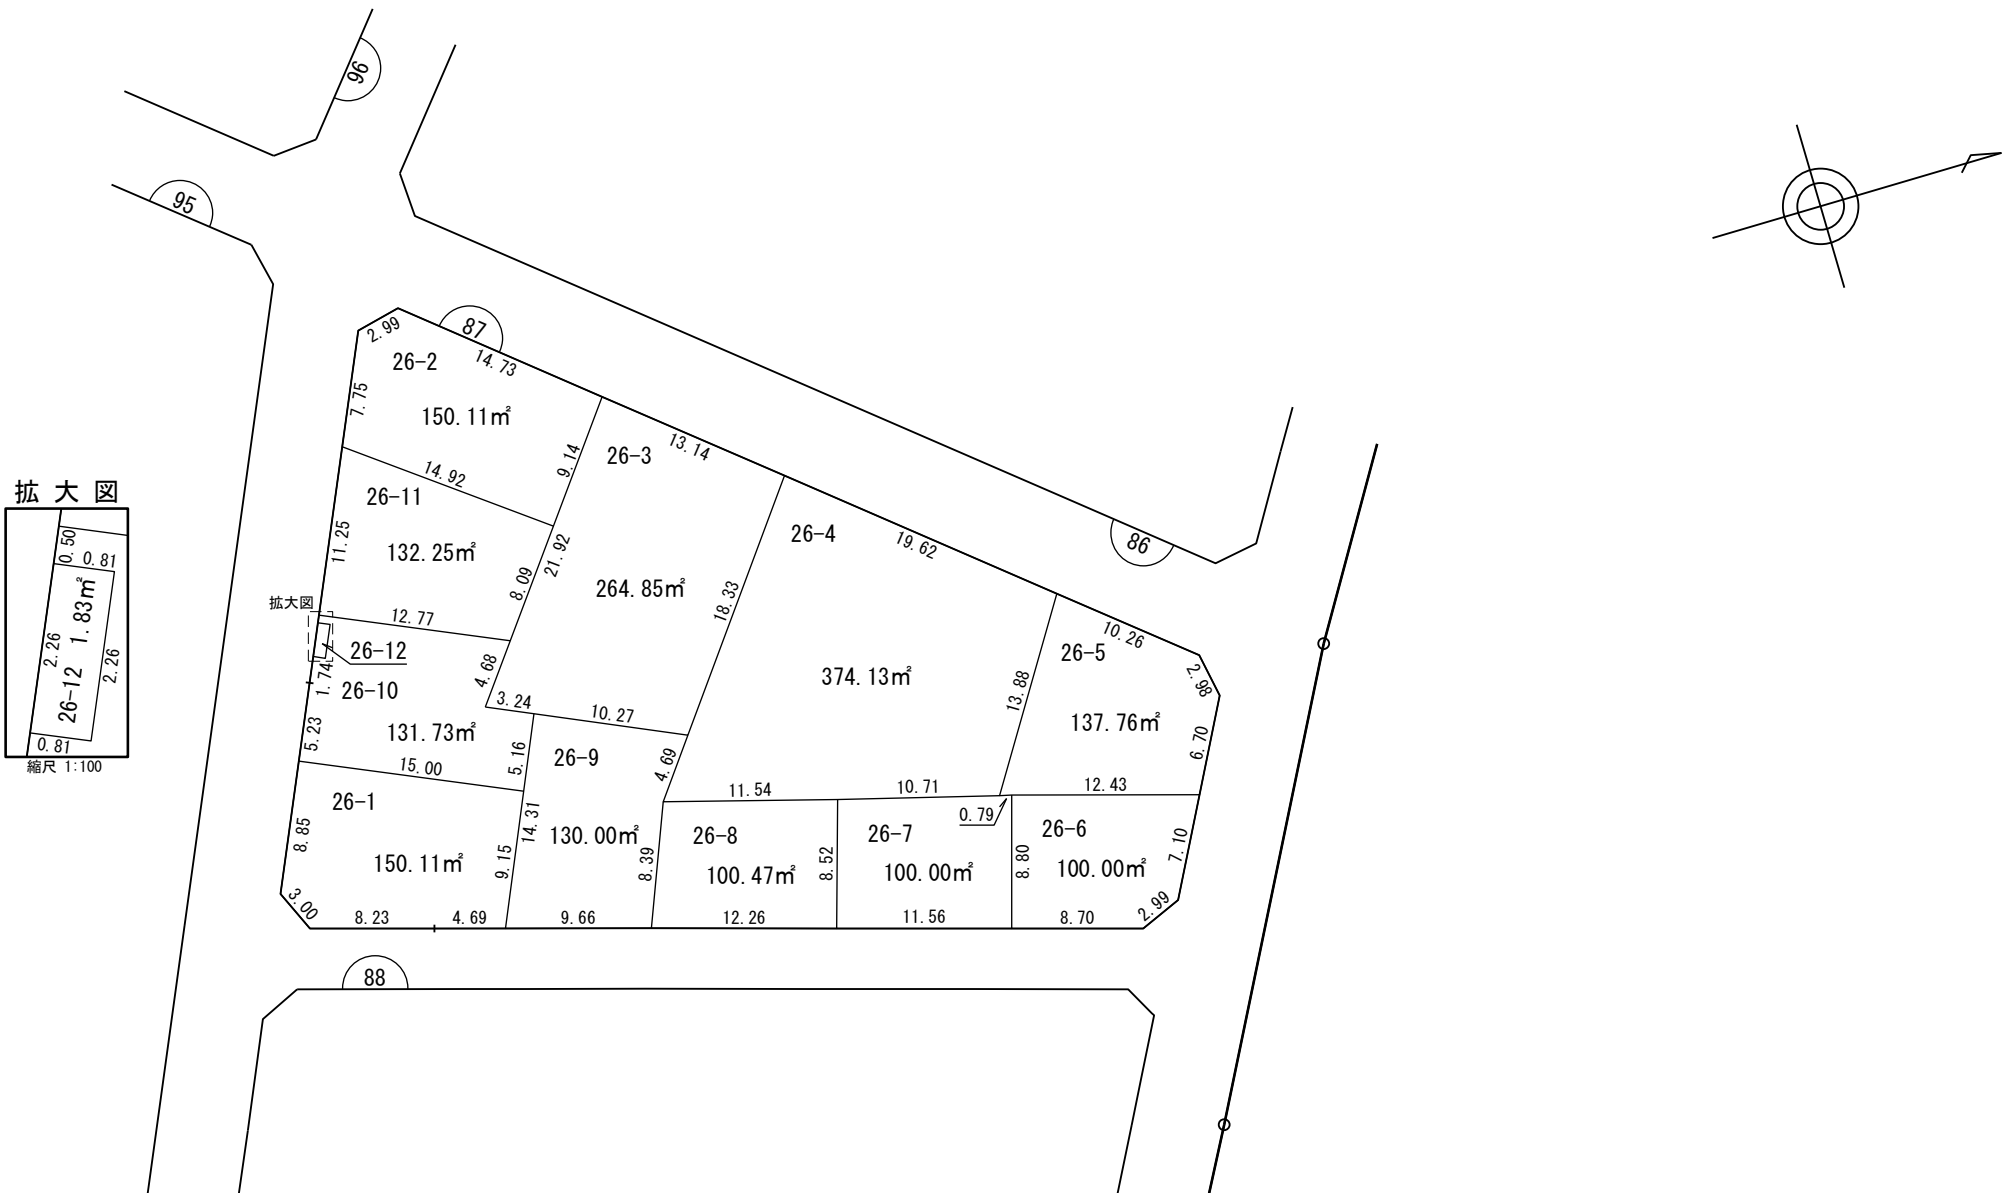


凡 例	
	施 行 地 区 界
	町 (丁 目) 界
	街 区 番 号
	地 番
	辺長(m) 及び 換地面積(m²)
	換 地 位 置

縮 尺 1 : 5 0 0

換 地 図

街区番号	8 6
草加市長栄四丁目	

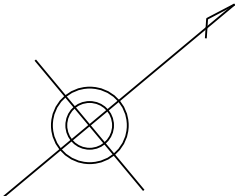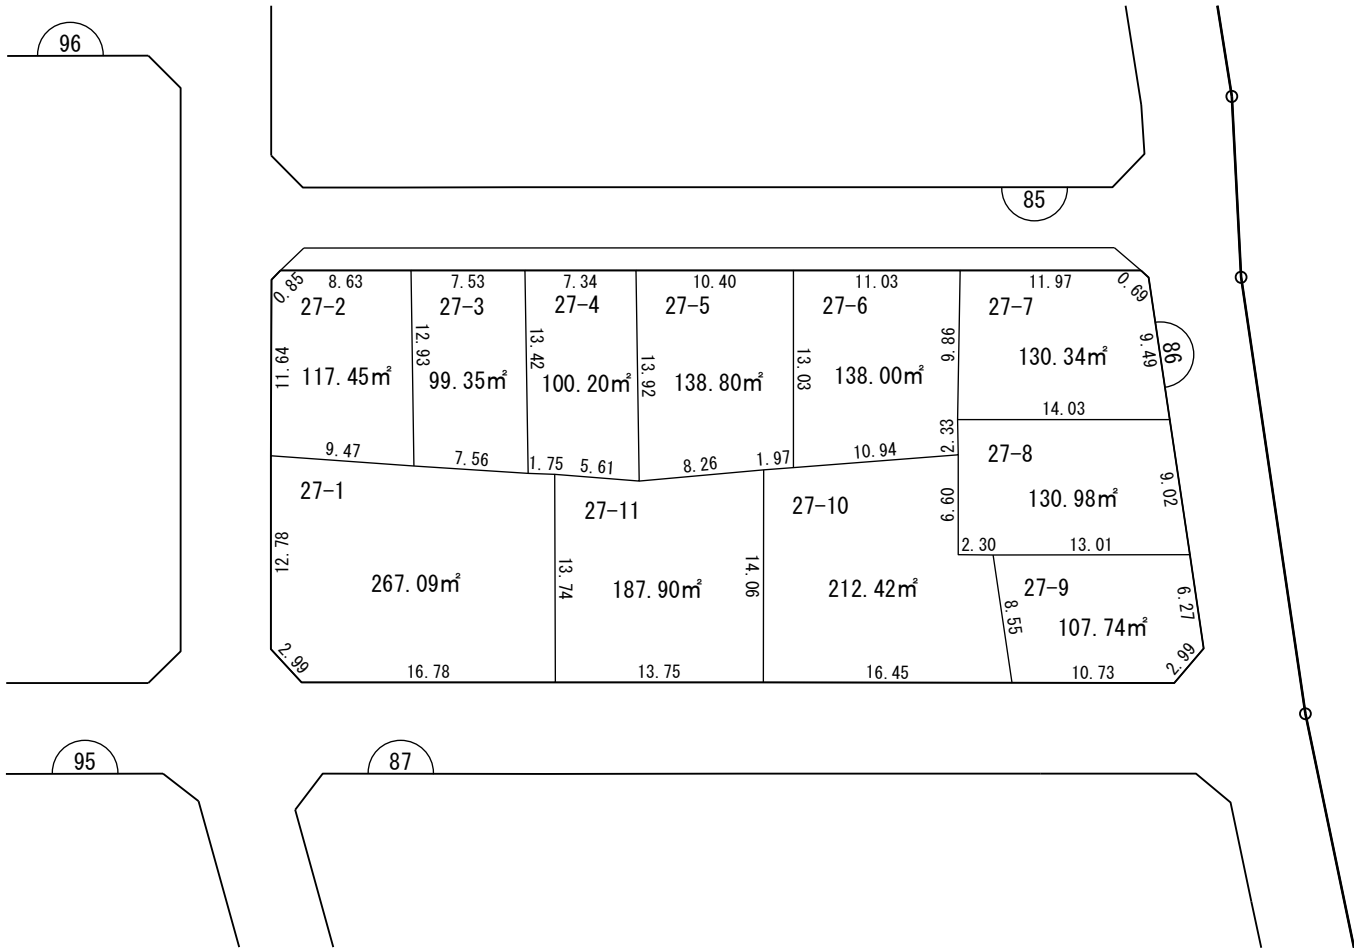


凡 例	
	施 行 地 区 界
	町（丁目）界
	街 区 番 号
	地 番
	辺長(m) 及び換地面積(m²)
	換 地 位 置

草
加
市

縮 尺 1 ： 500

換 地 図

街区番号	8 5
草加市長栄四丁目	

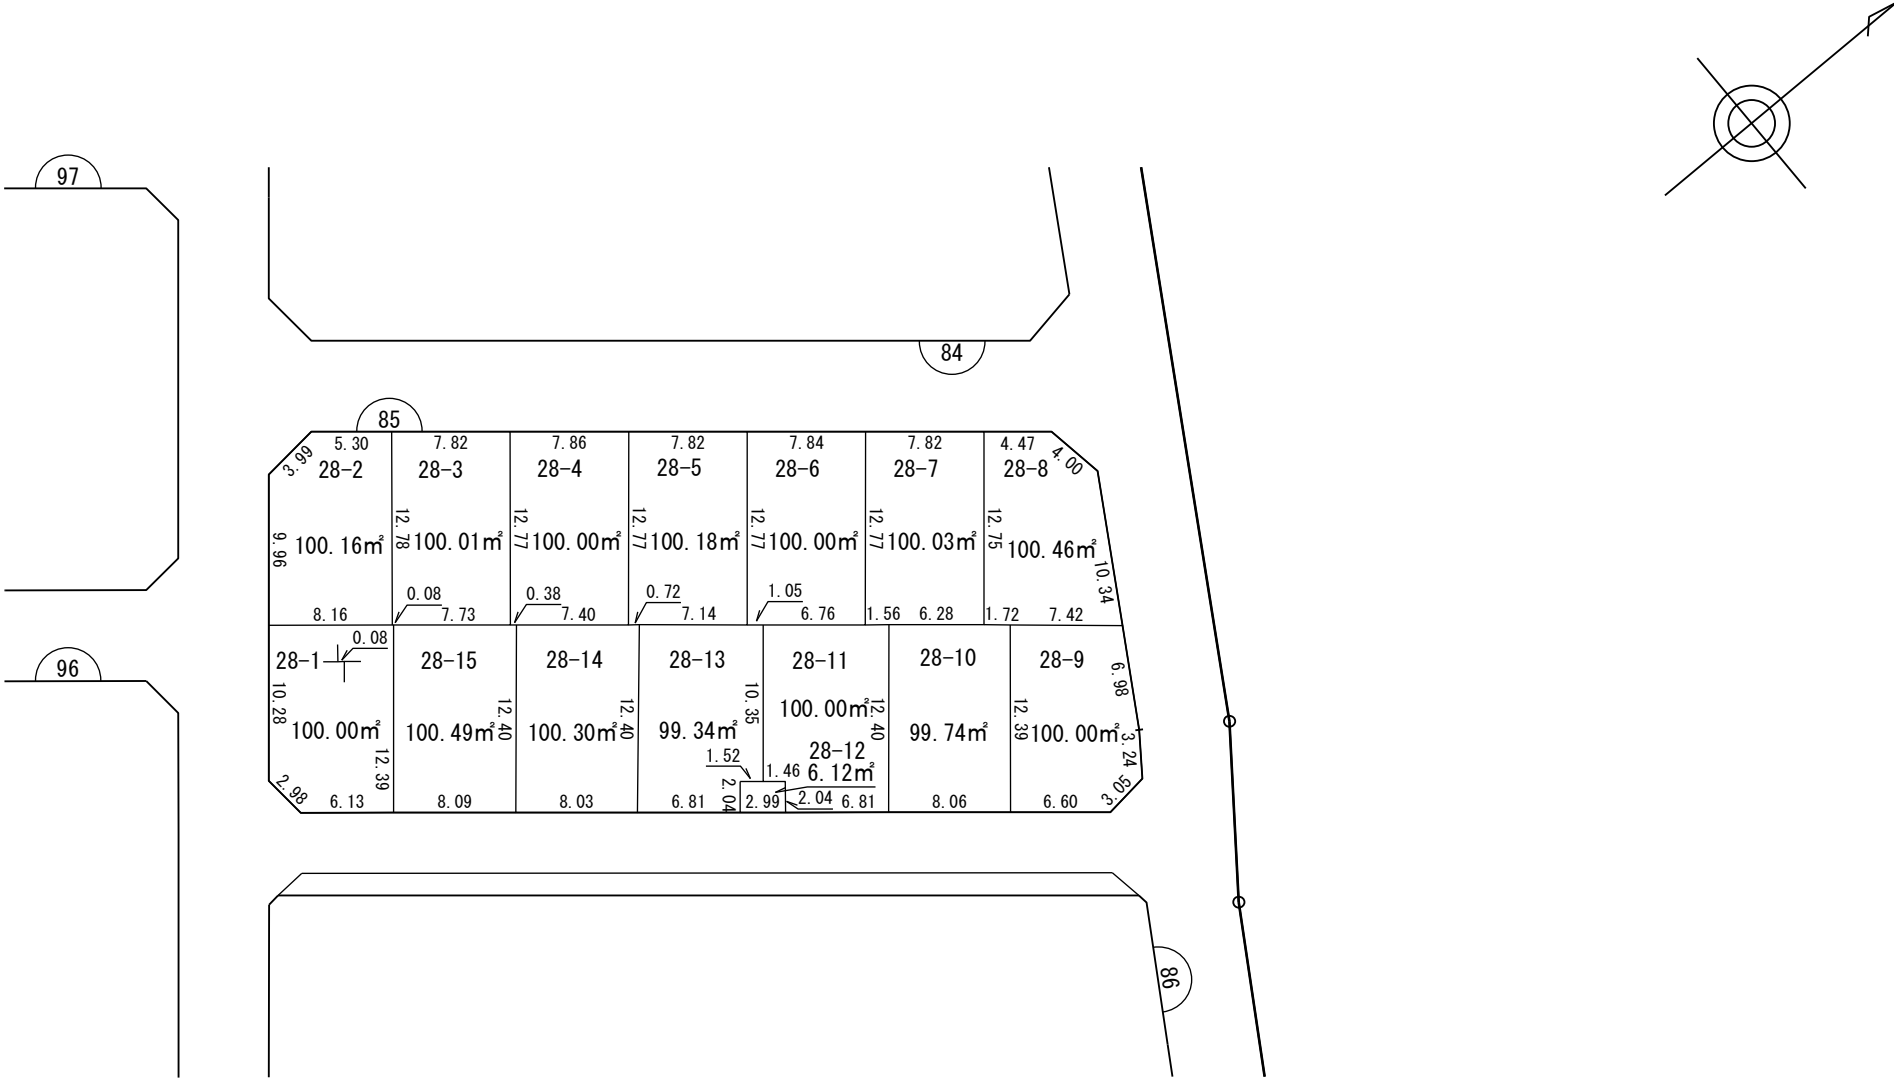


凡 例	
	施 行 地 区 界
	町（丁目）界
	街 区 番 号
	地 番
	辺長(m) 及び 換地面積(m²)
	換 地 位 置

縮 尺 1 : 500

換 地 図

街区番号	8 4
草加市長栄四丁目	

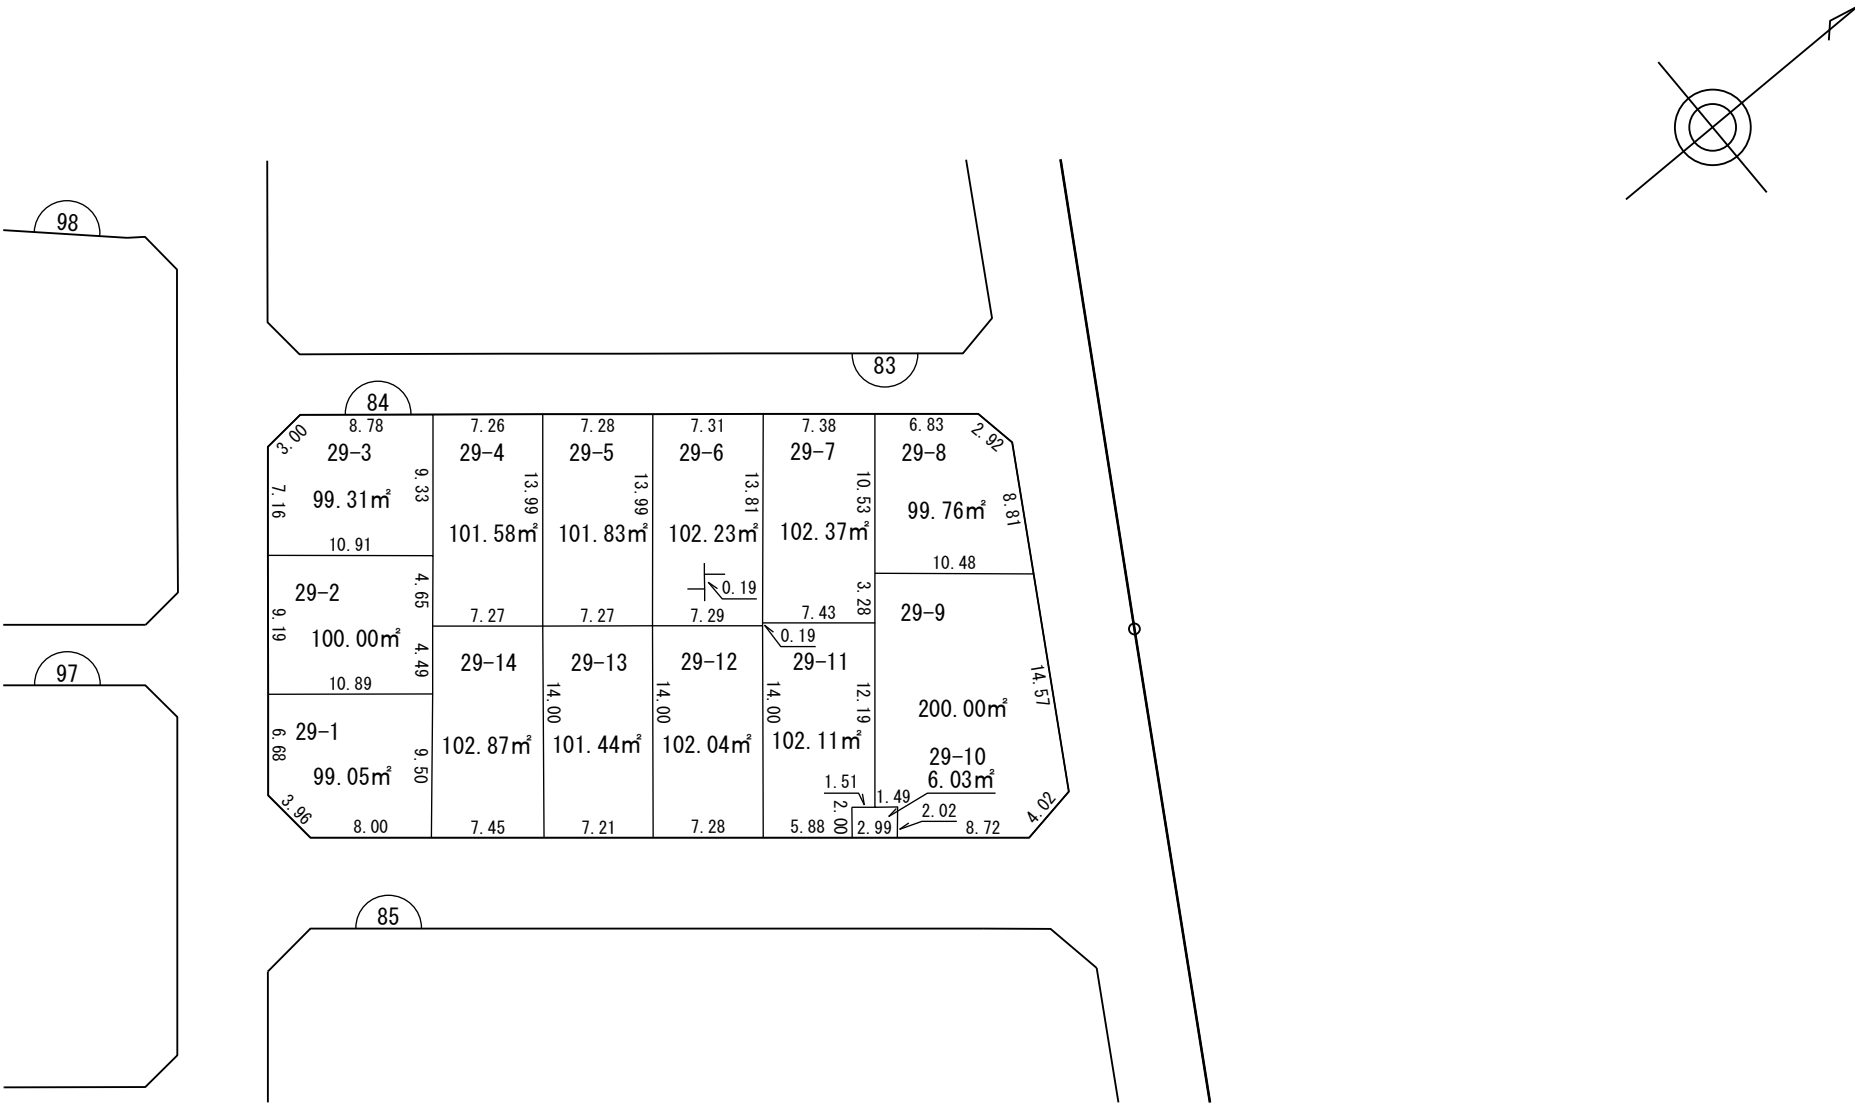


凡 例	
	施 行 地 区 界
	町（丁目）界
	街 区 番 号
	地 番
	辺長(m) 及び 換地面積 (m²)
	換 地 位 置

縮 尺 1 : 500

換 地 図

街区番号	8 3
草加市長栄四丁目	

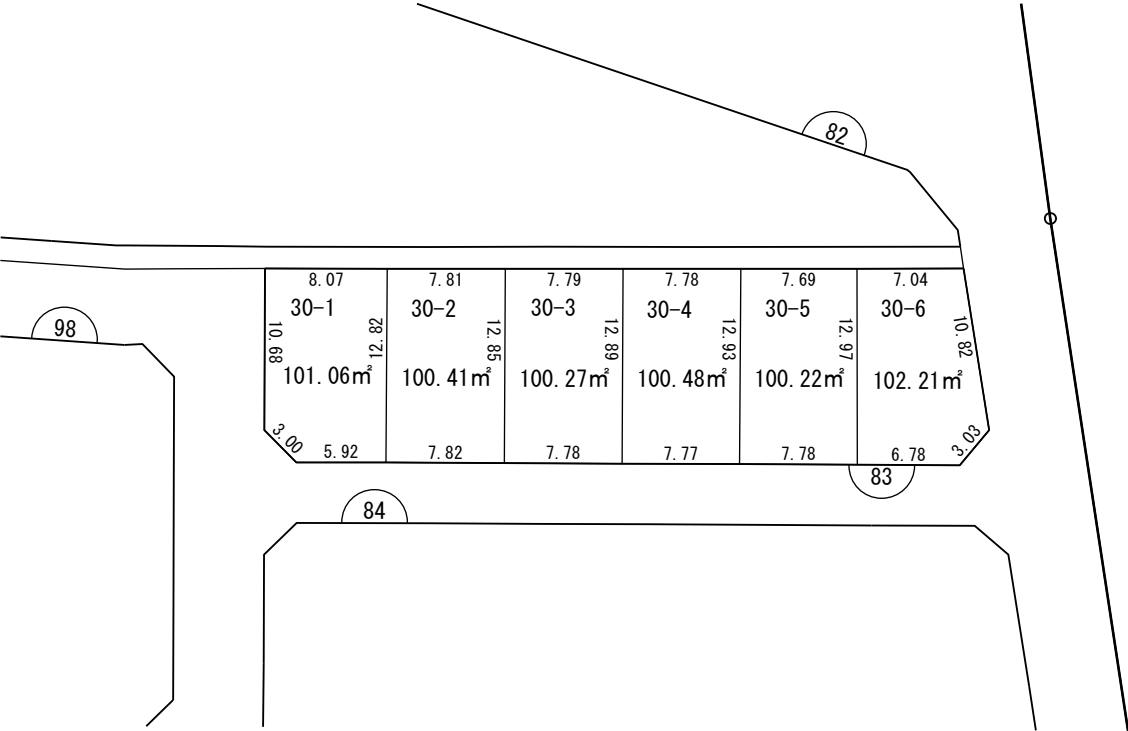


凡 例	
	施 行 地 区 界
	町（丁目）界
	街 区 番 号
	地 番
	辺長(m)及び換地面積(m²)
	換 地 位 置

縮 尺 1 : 500

換 地 図

街区番号	8 2
草加市長栄四丁目	


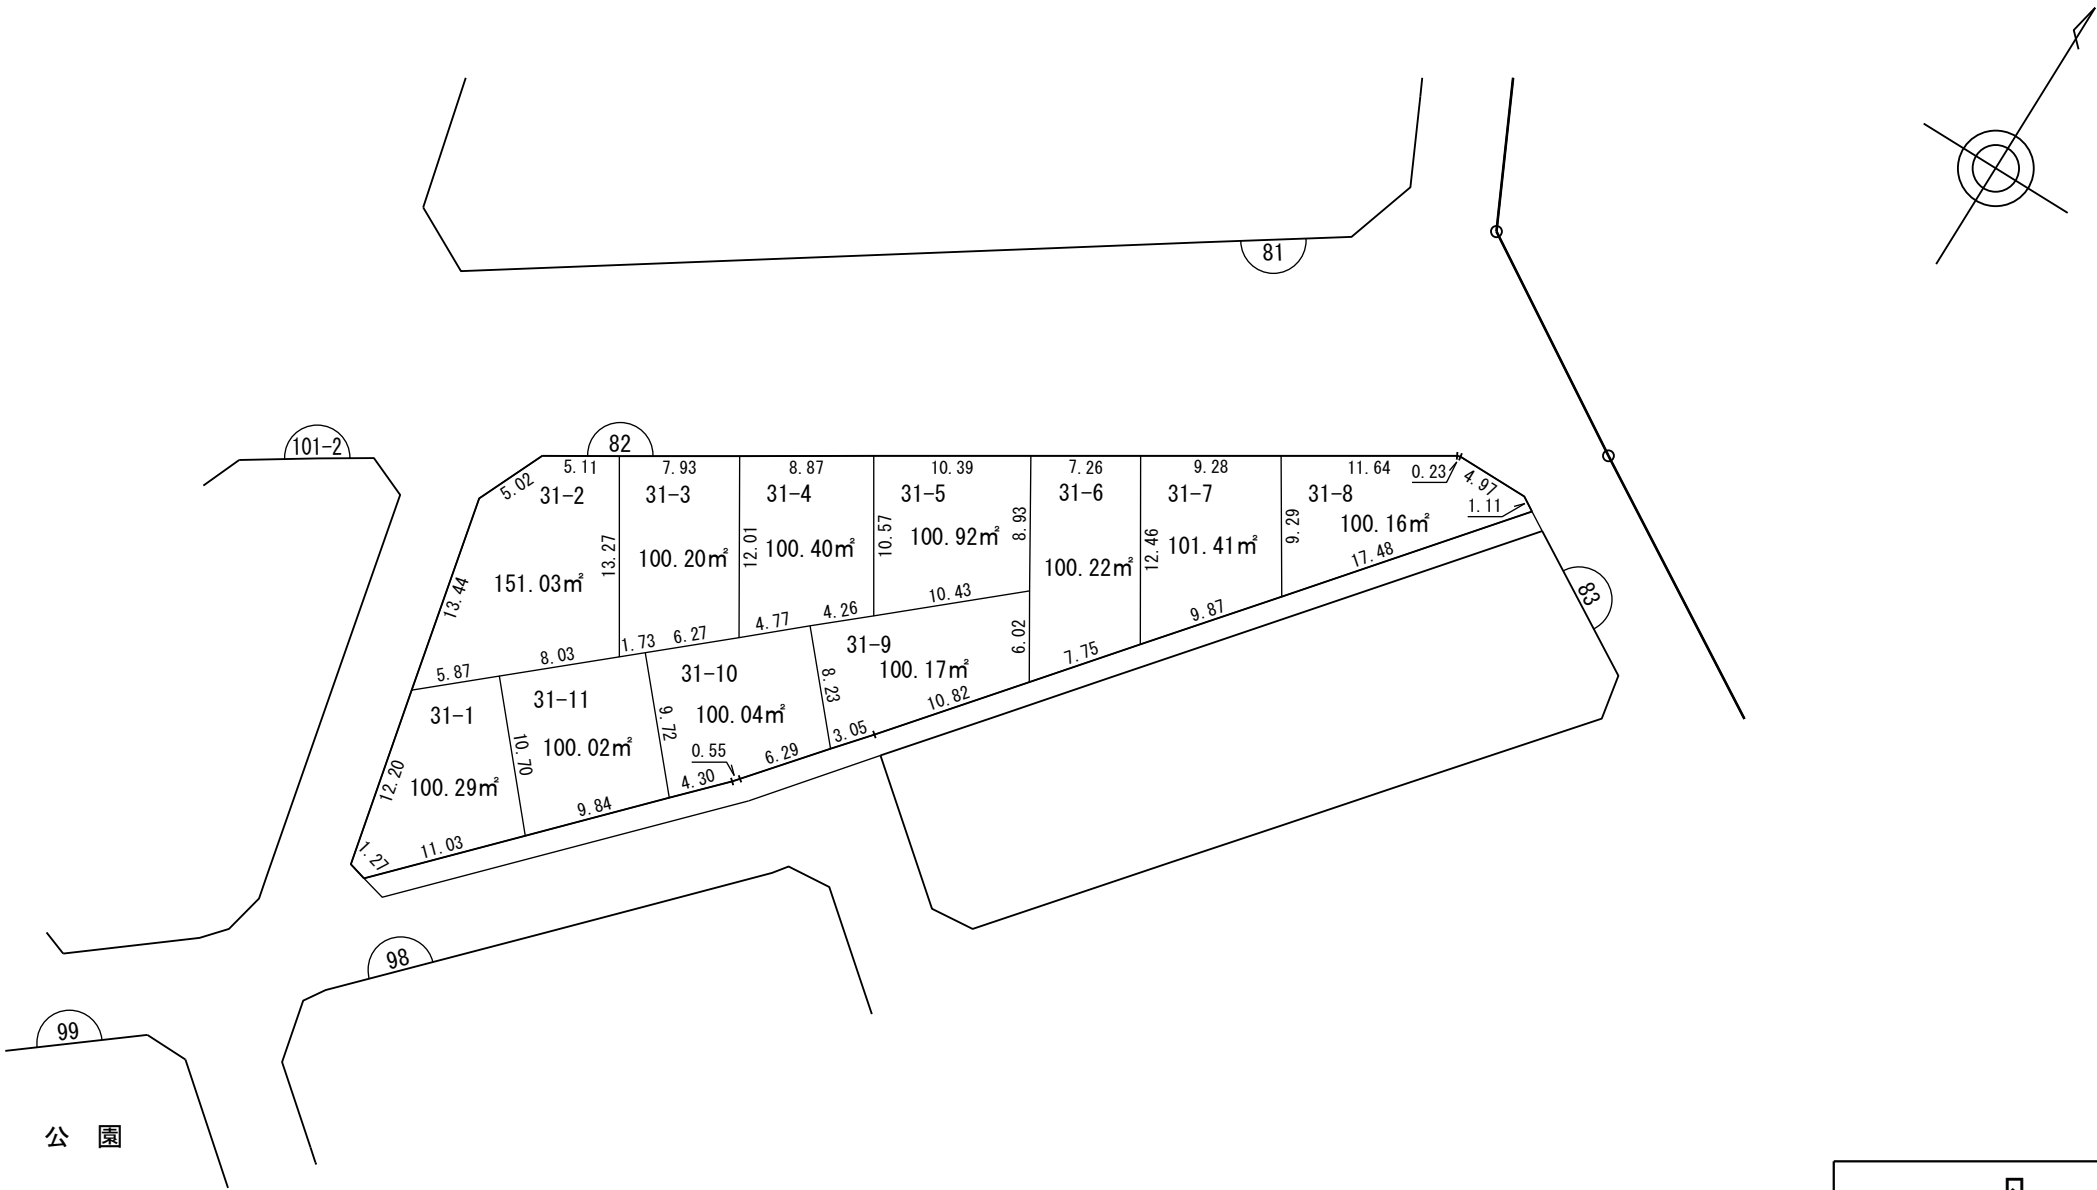


凡 例	
	施 行 地 区 界
	町（丁目）界
	街 区 番 号
	地 番
	辺長(m)及び換地面積(m²)
	換 地 位 置

縮 尺 1 : 500

換 地 図

街区番号	8 1
草加市長栄四丁目	

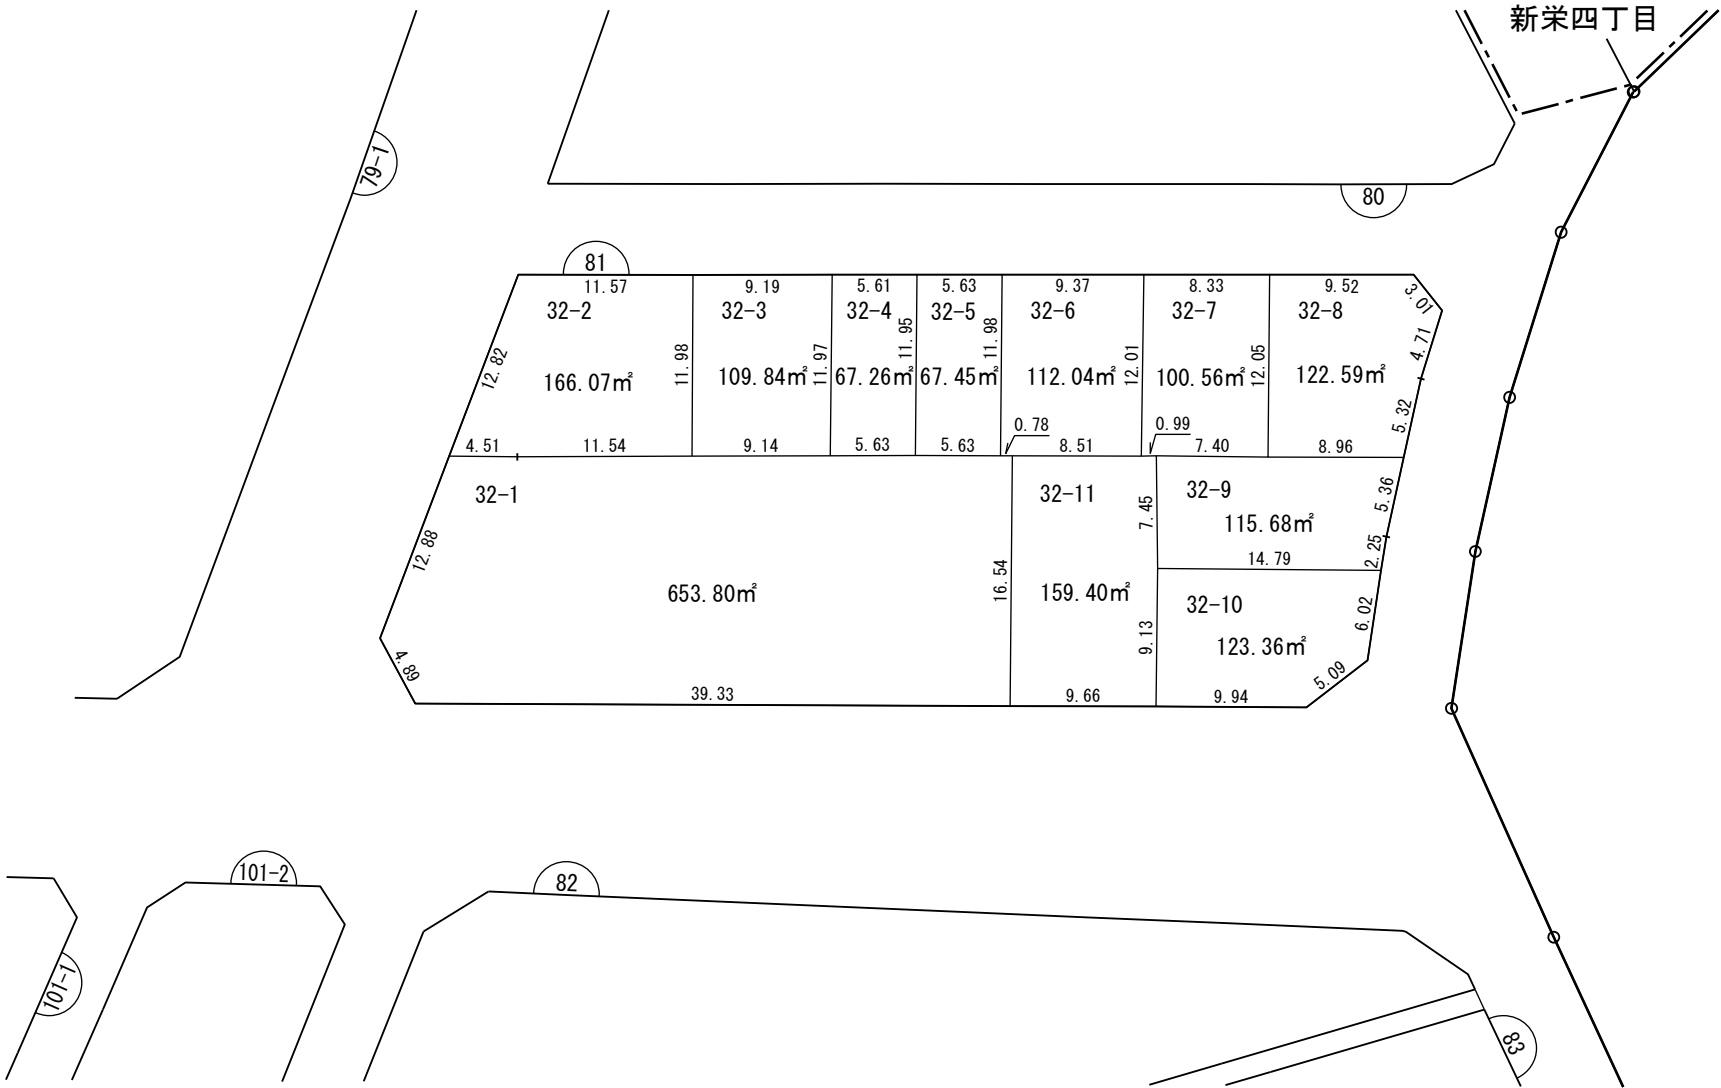
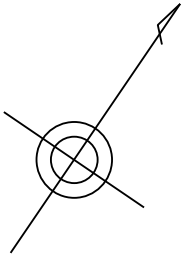


凡 例	
	施 行 地 区 界
	町（丁目）界
	街 区 番 号
	地 番
	辺長(m)及び換地面積(m²)
	換 地 位 置

縮 尺 1 : 500

換 地 図

街区番号	8 0
草加市長栄四丁目	

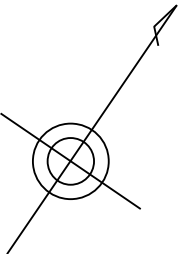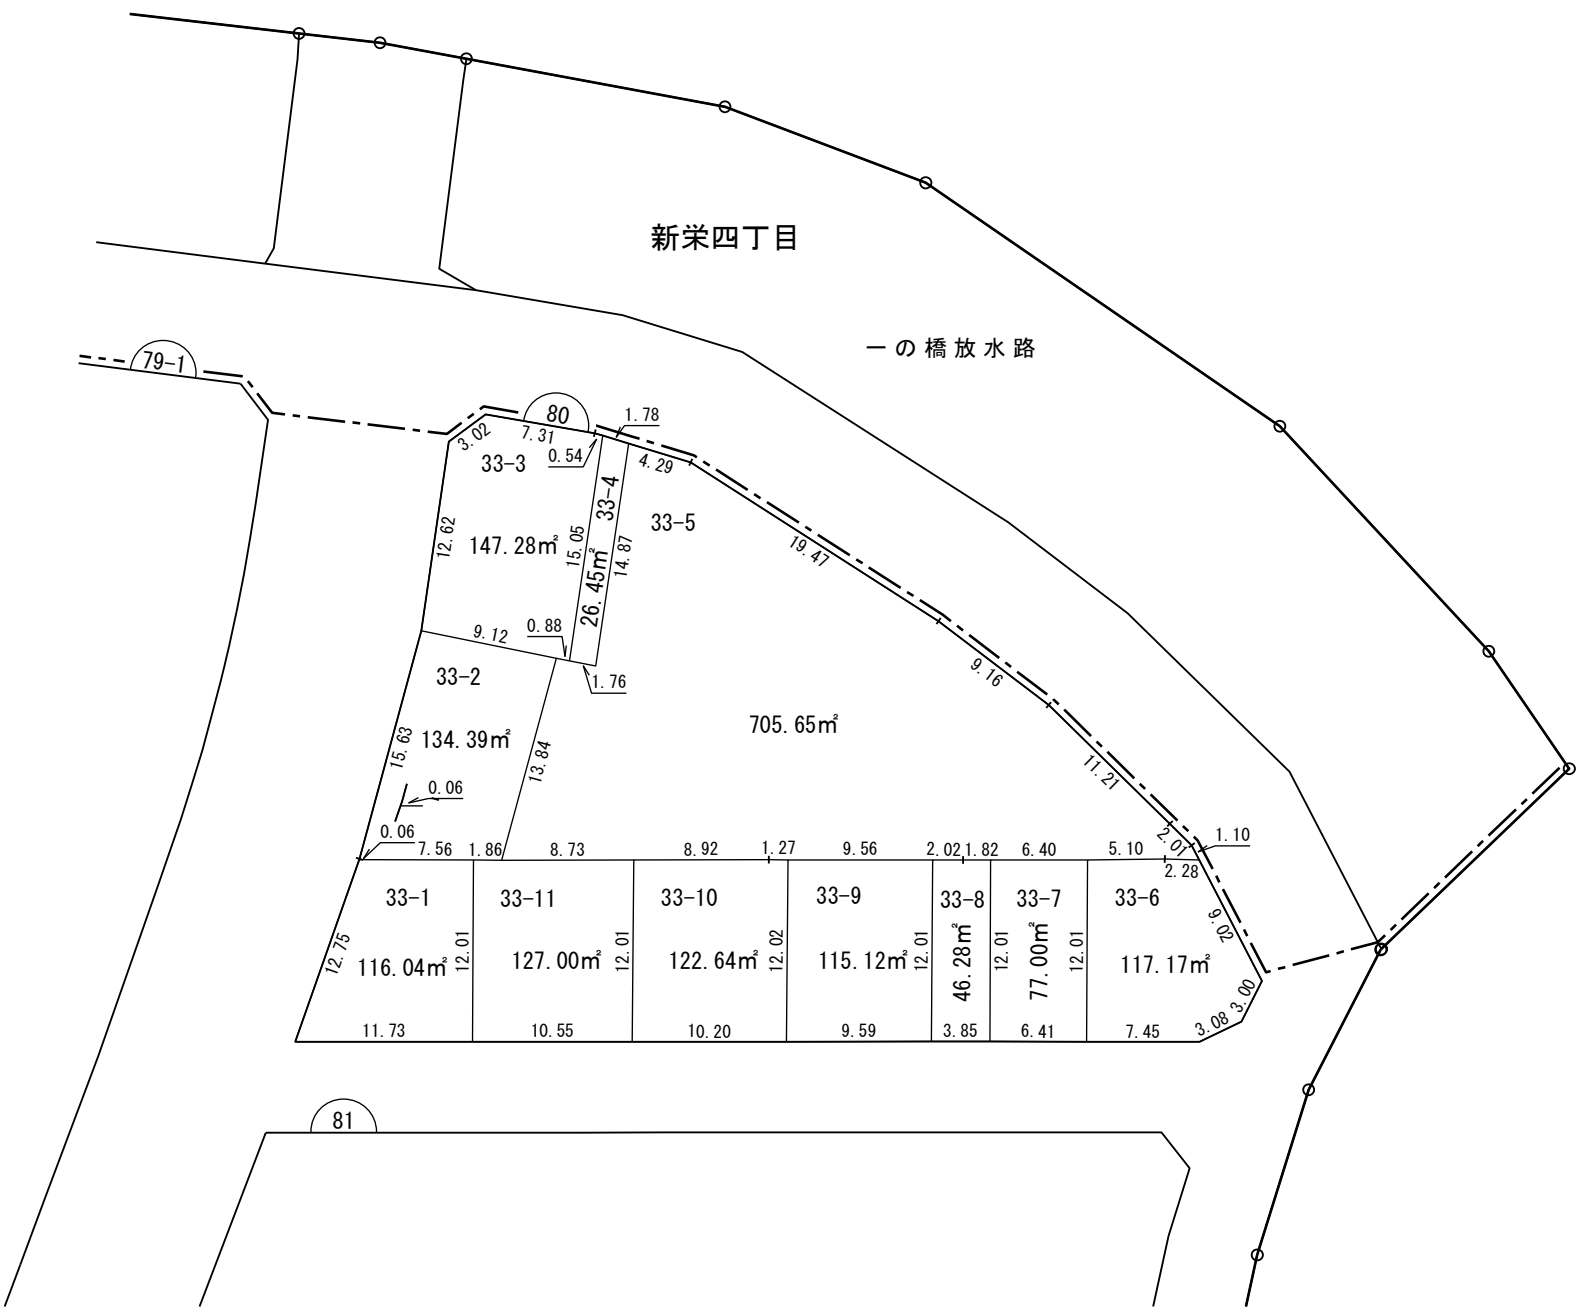


凡 例	
	施 行 地 区 界
	町（丁目）界
	街 区 番 号
	地 番
	辺長(m)及び換地面積(m²)
	換 地 位 置

草
加
市

縮 尺 1 ： 500

換 地 図

街区番号	7 9 - 1
草加市長栄四丁目	

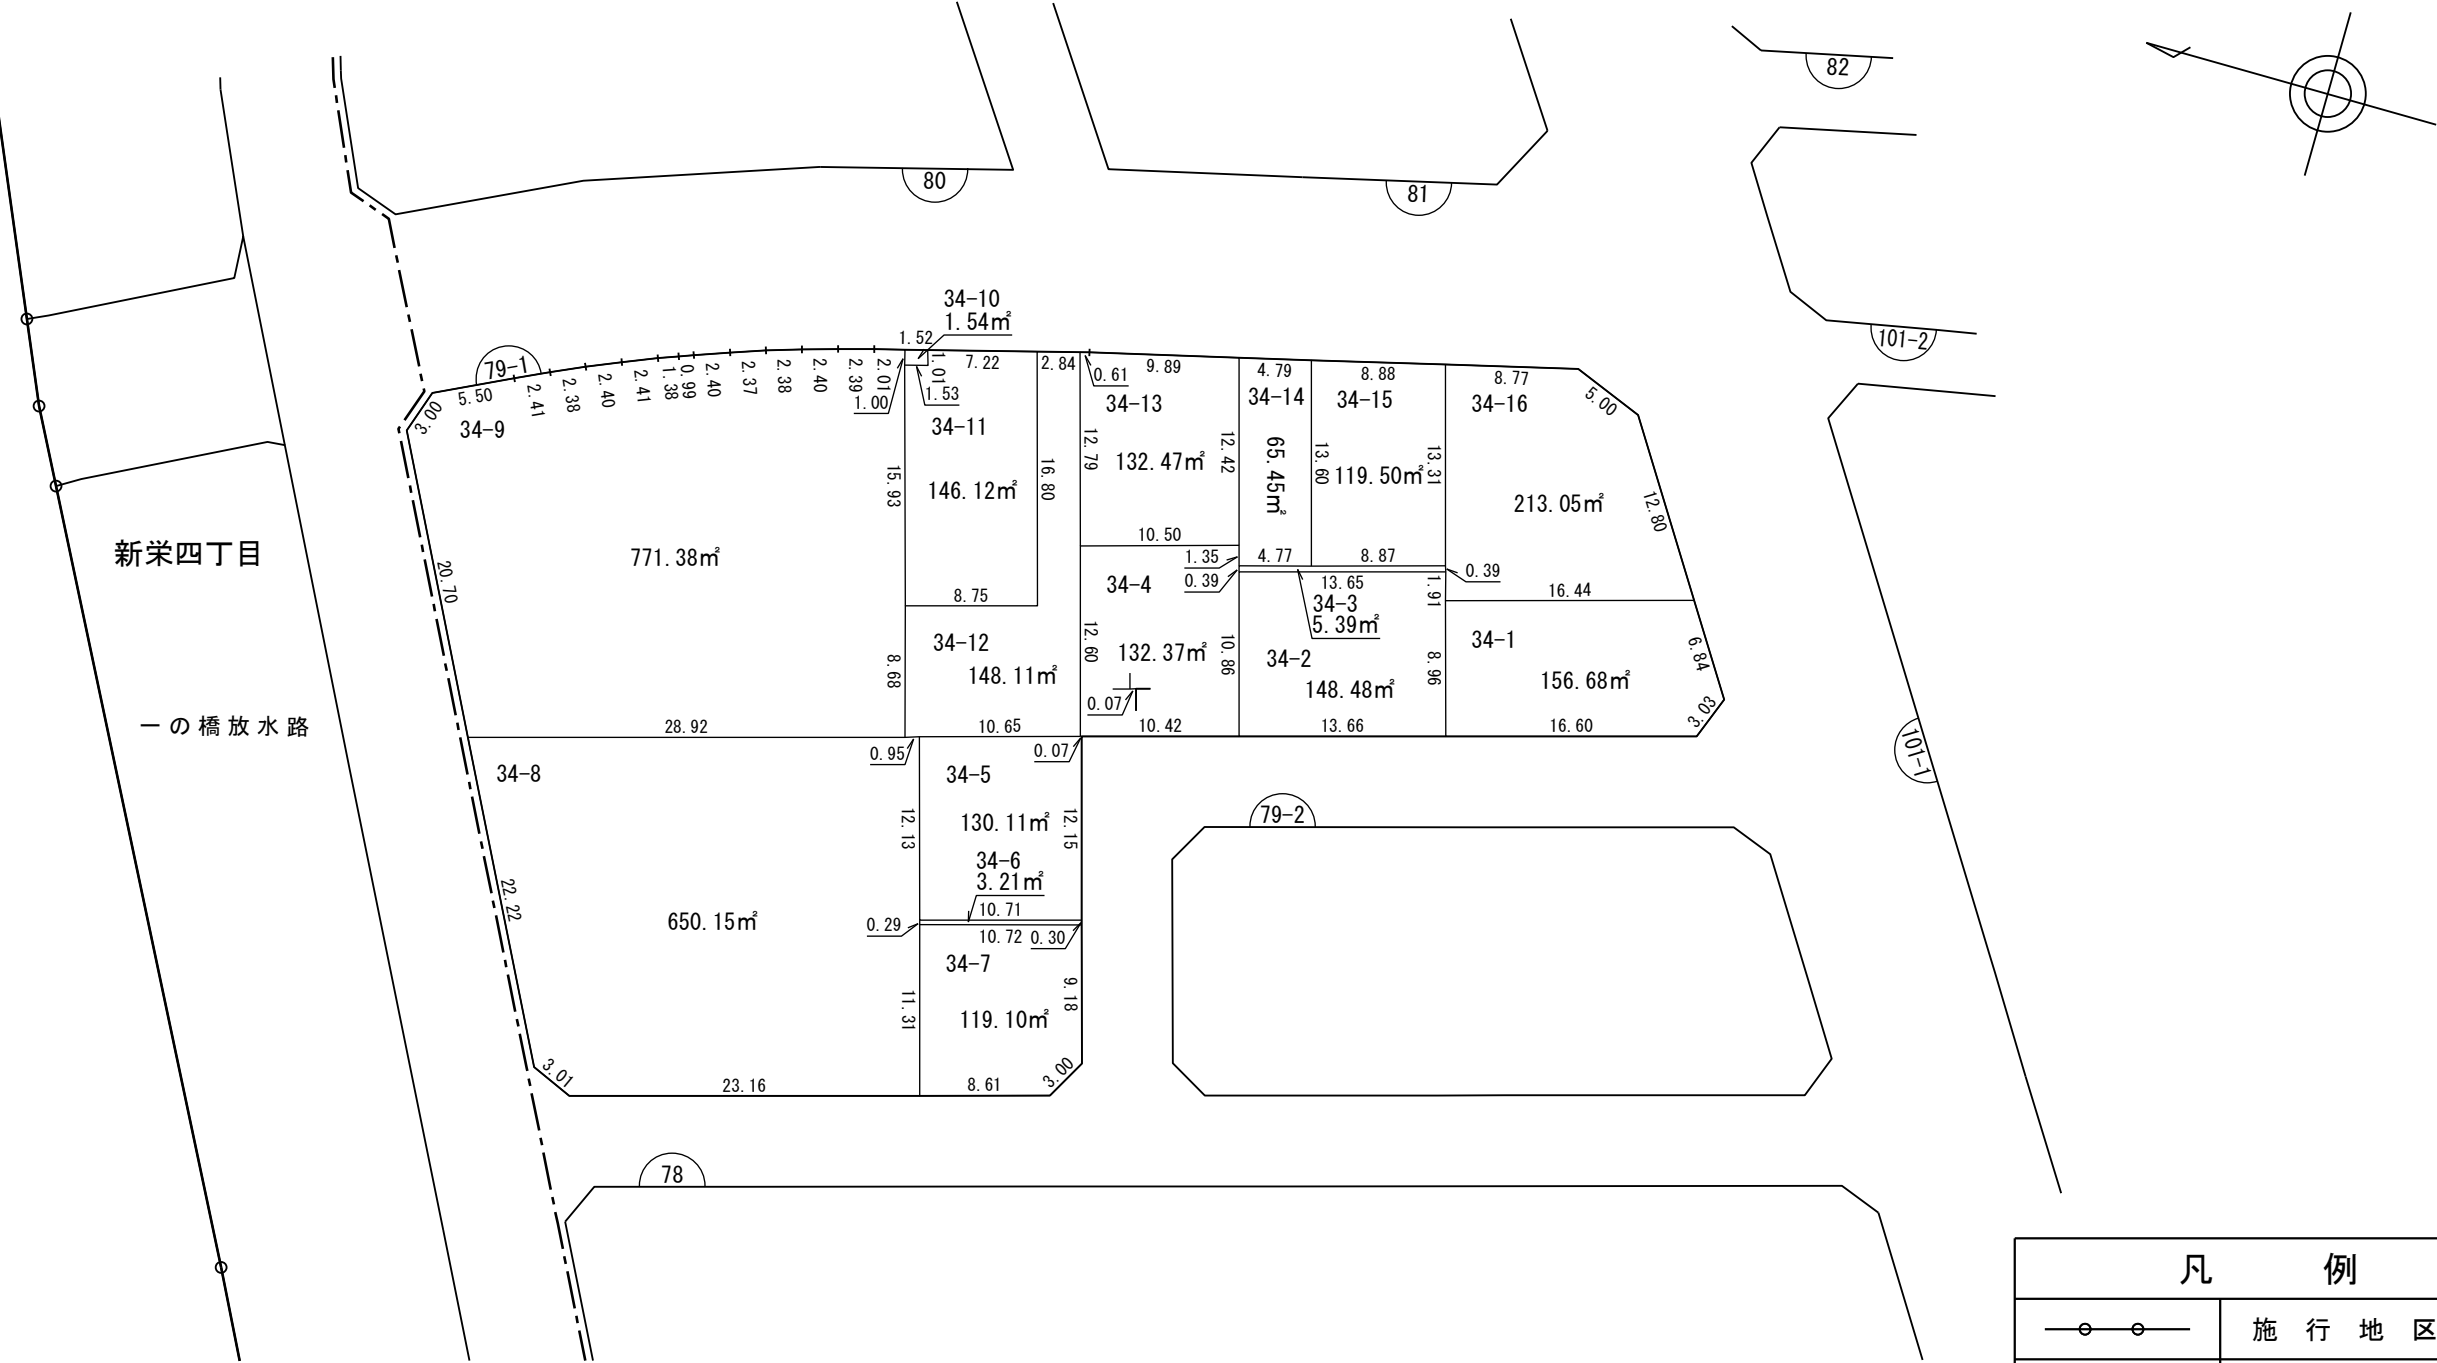


凡 例	
	施 行 地 区 界
	町 (丁 目) 界
	街 区 番 号
	地 番
	辺長(m) 及び換地面積(m²)
	換 地 位 置

縮 尺 1 : 500

換 地 図

街区番号	7 9 - 2
草加市長栄四丁目	

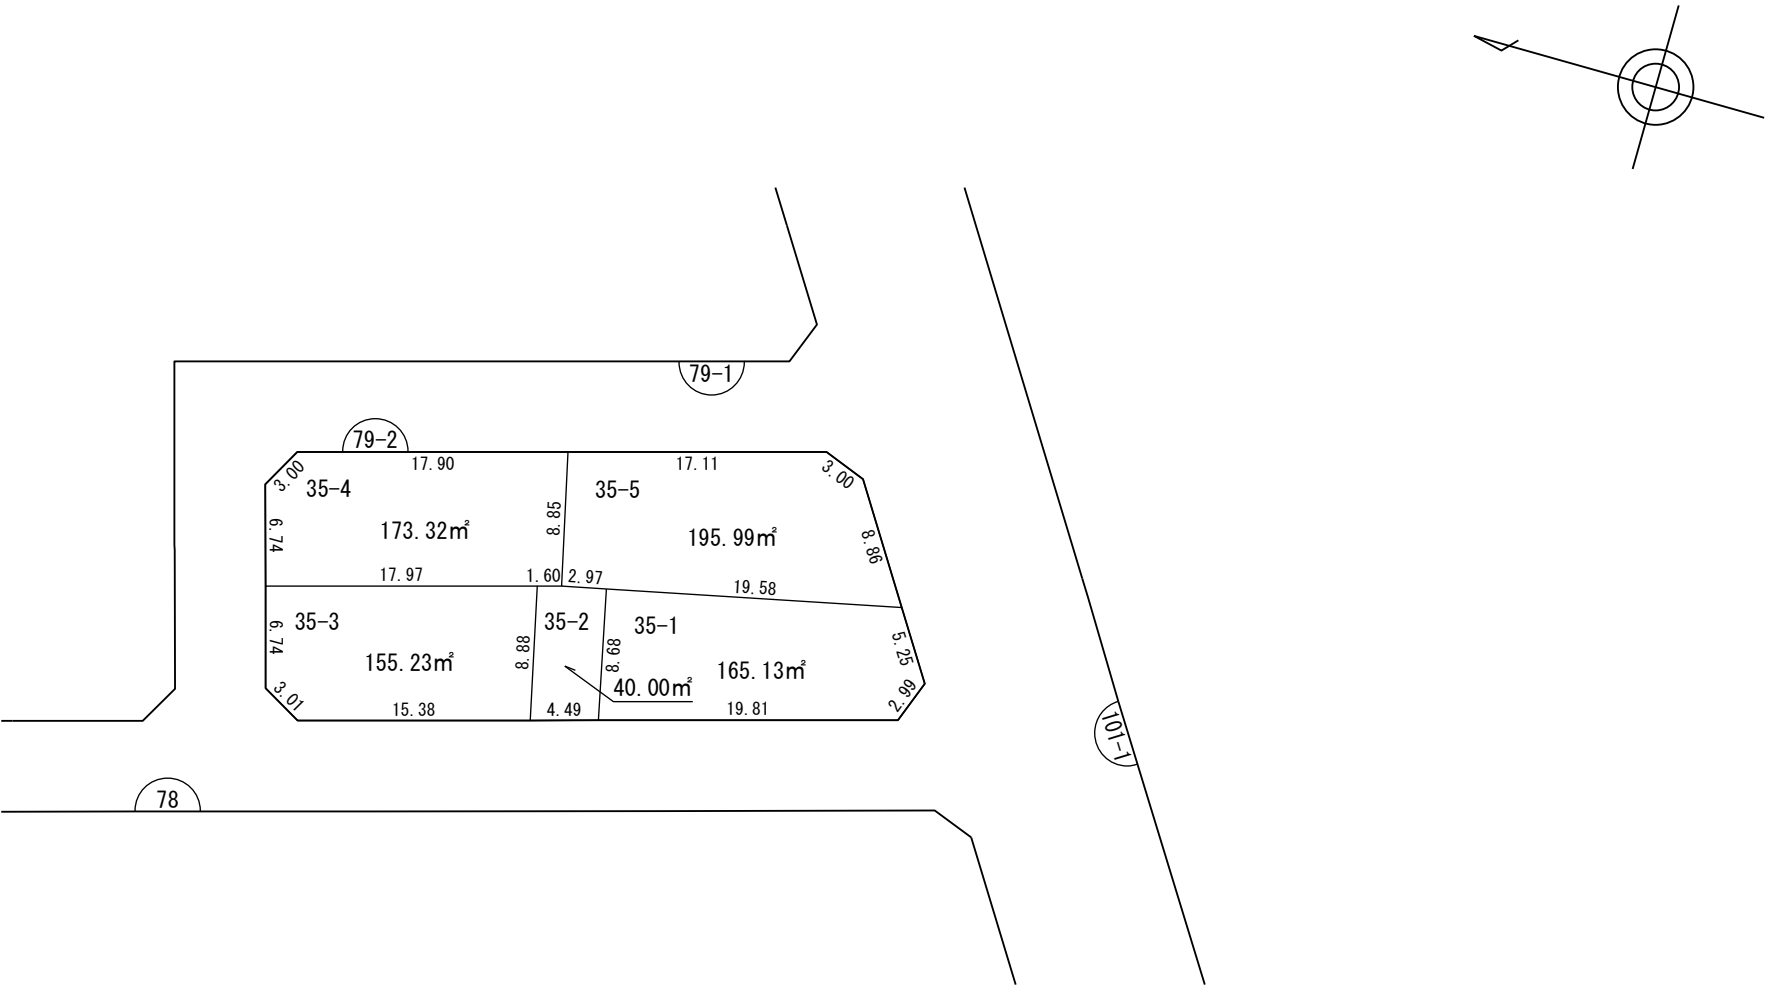


凡 例	
—○—○—	施 行 地 区 界
— - - - -	町 （ 丁 目 ） 界
— 100 —	街 区 番 号
1-1	地 番
25.00 200.00m²	辺長(m) 及び換地面積(m²)
	換 地 位 置

縮 尺 1 : 5 0 0

換 地 図

街区番号	7 8
草加市長栄四丁目	

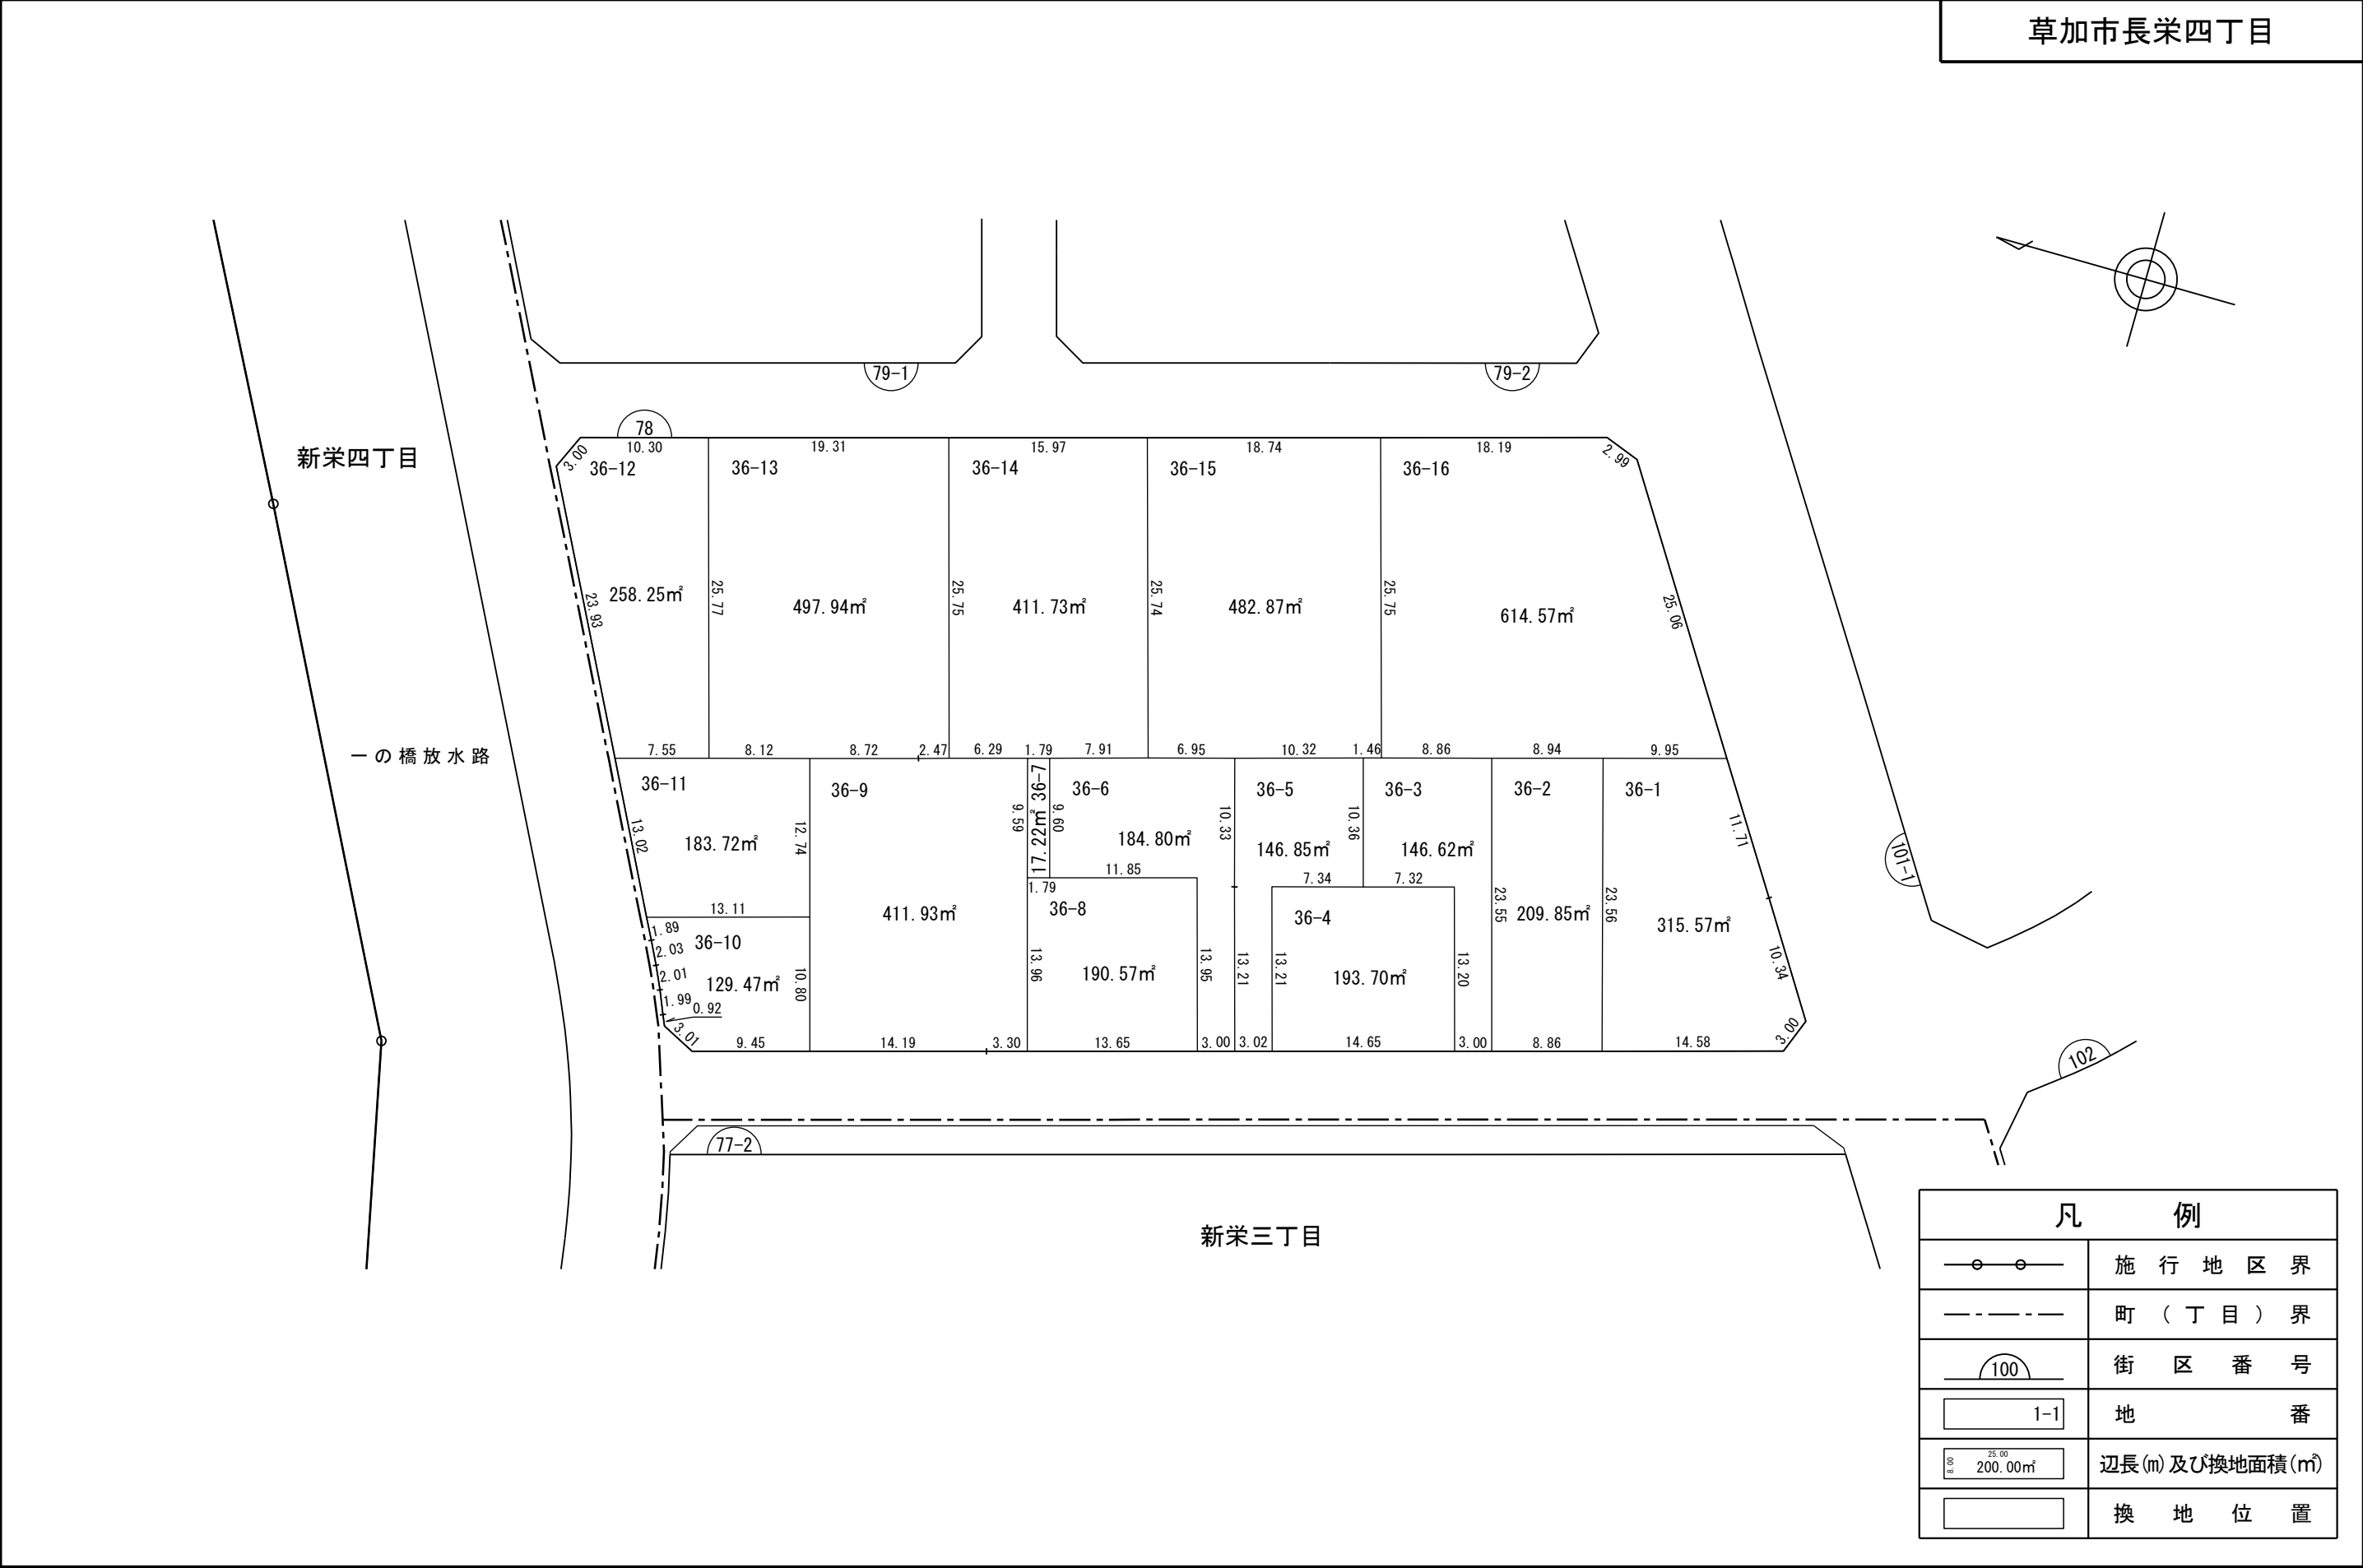

凡 例	
	施 行 地 区 界
	町（丁目）界
	街 区 番 号
	地 番
	辺長(m)及び換地面積(㎡)
	換 地 位 置

縮 尺 1 : 500