
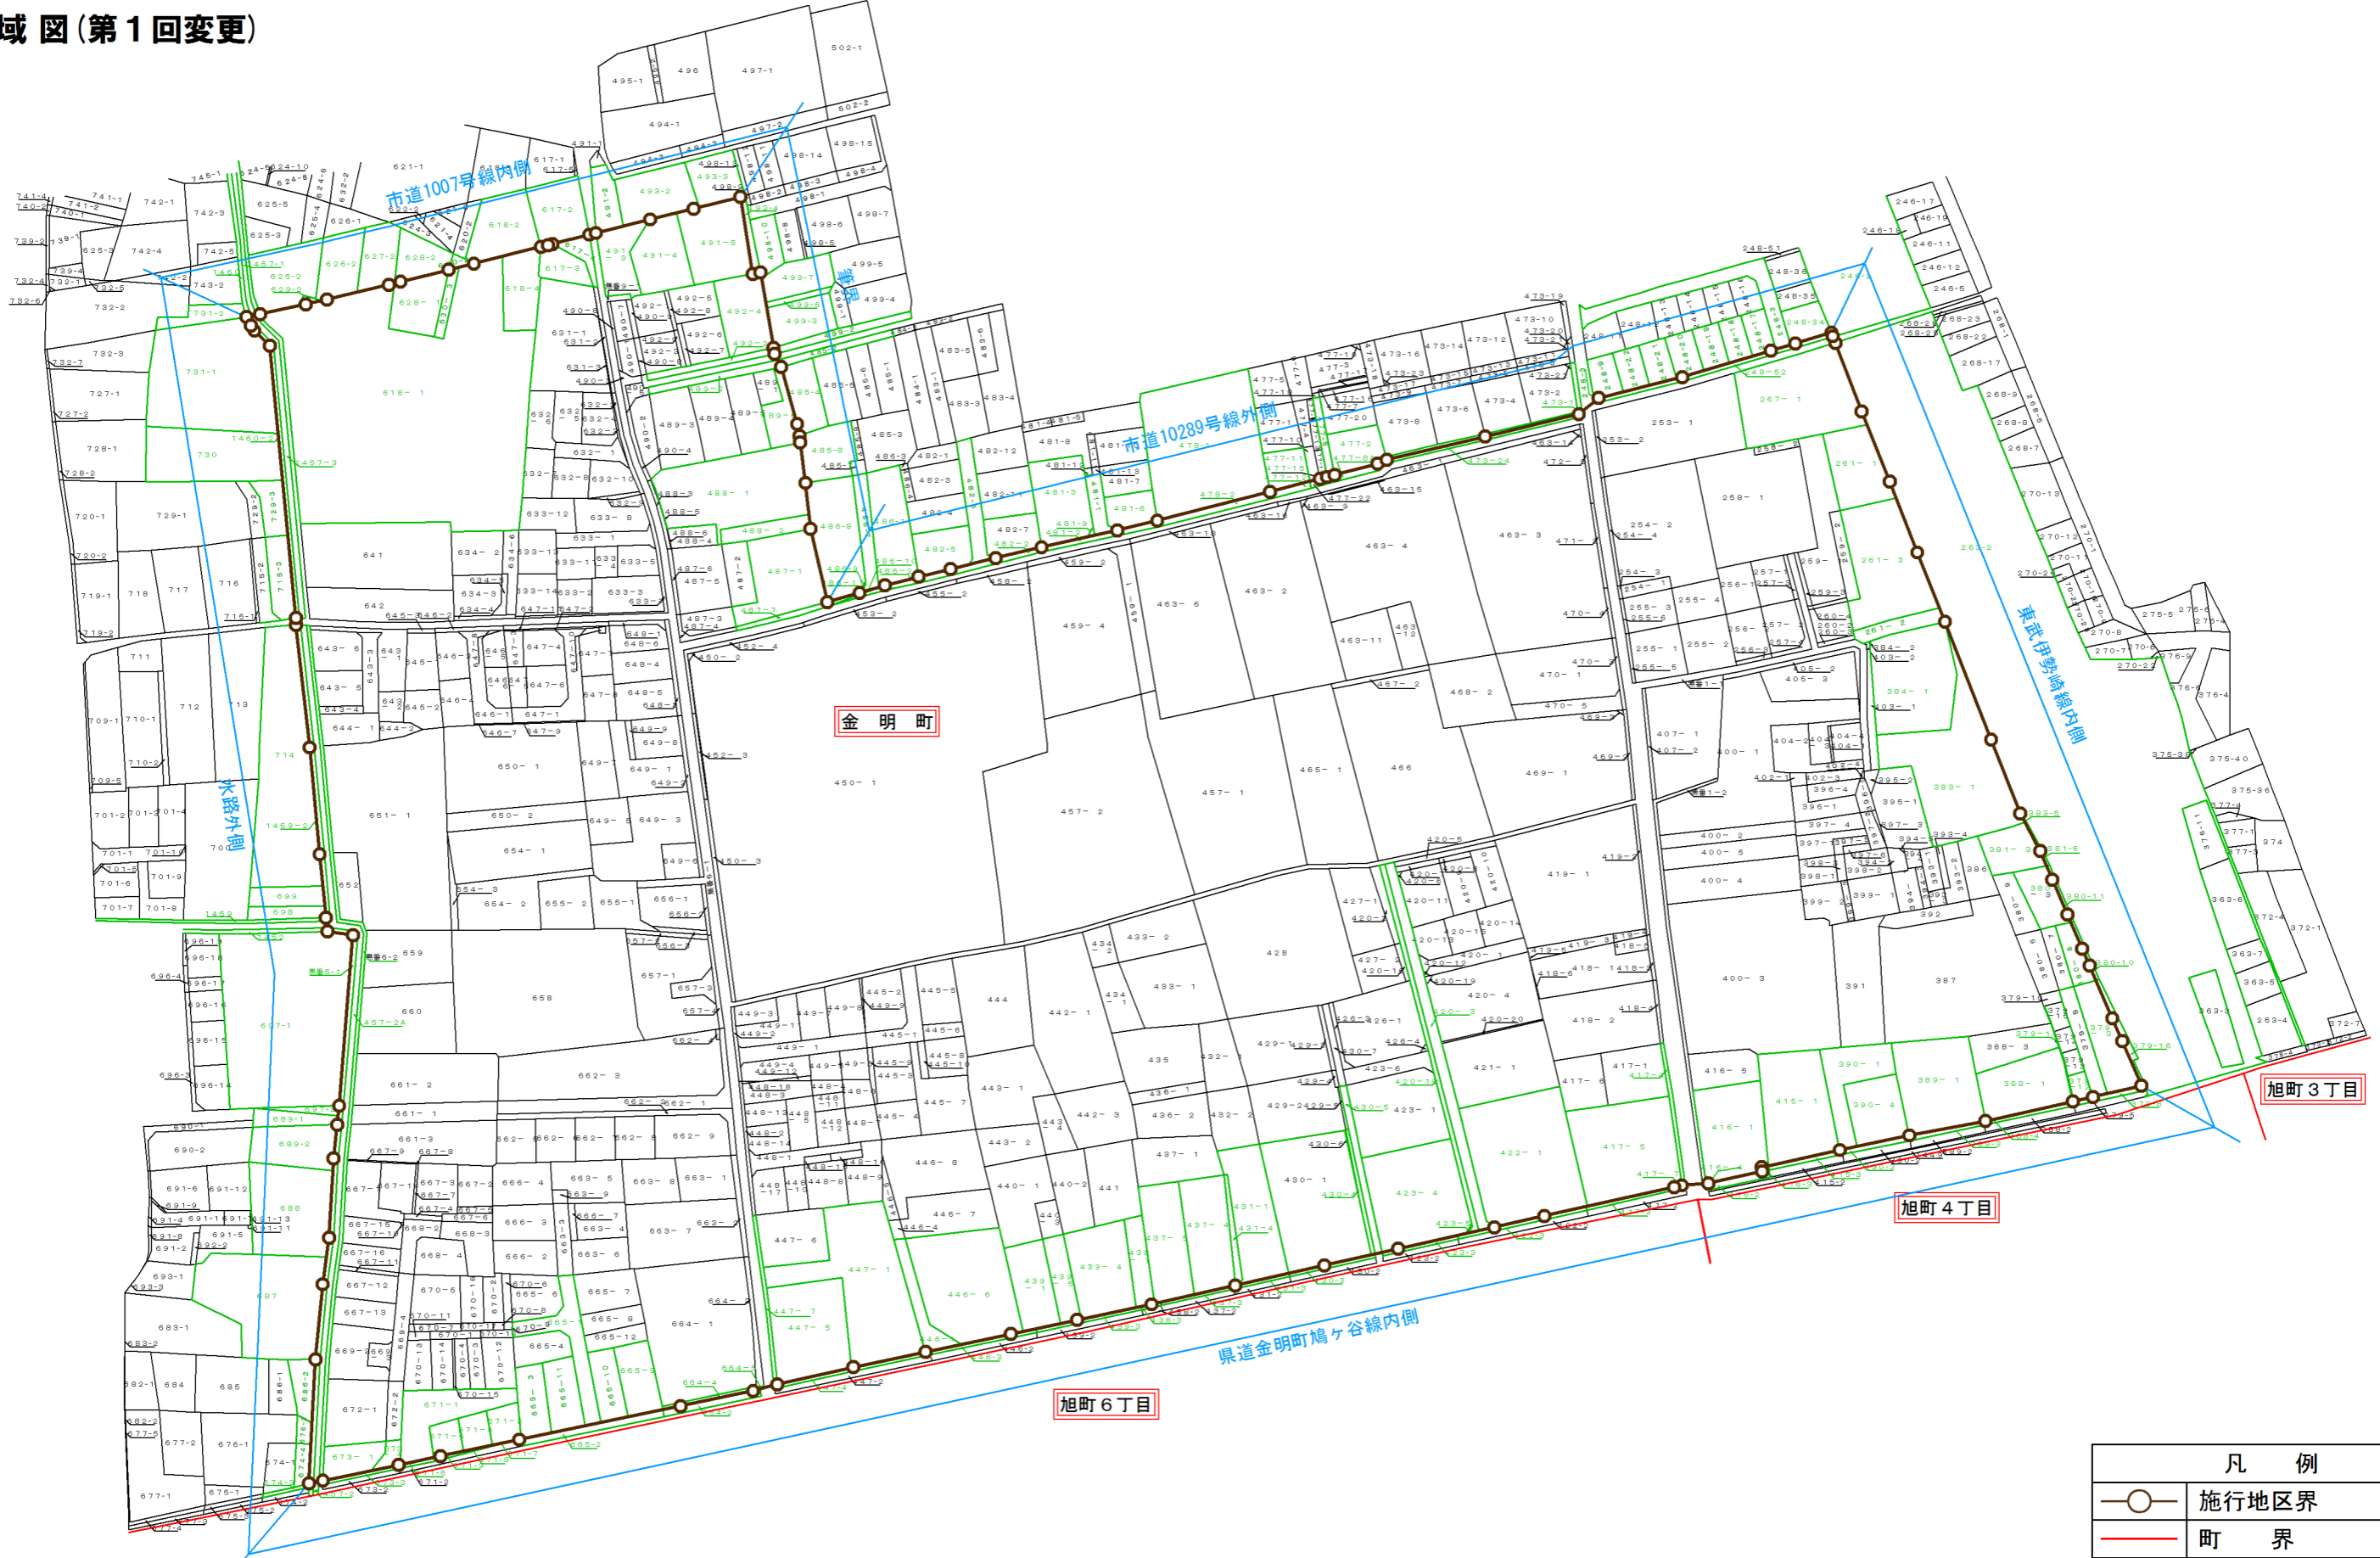


# 草加都市計画事業 新田駅西口土地区画整理事業

## 区域図(第1回変更)

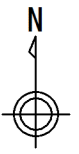

凡 例	
	施行地区界
	町 界
	町 名
	施行地区界に接する 区域内外の土地