



草加都市計画事業 新田駅西口土地区画整理事業

市街化予想図(第1回変更)

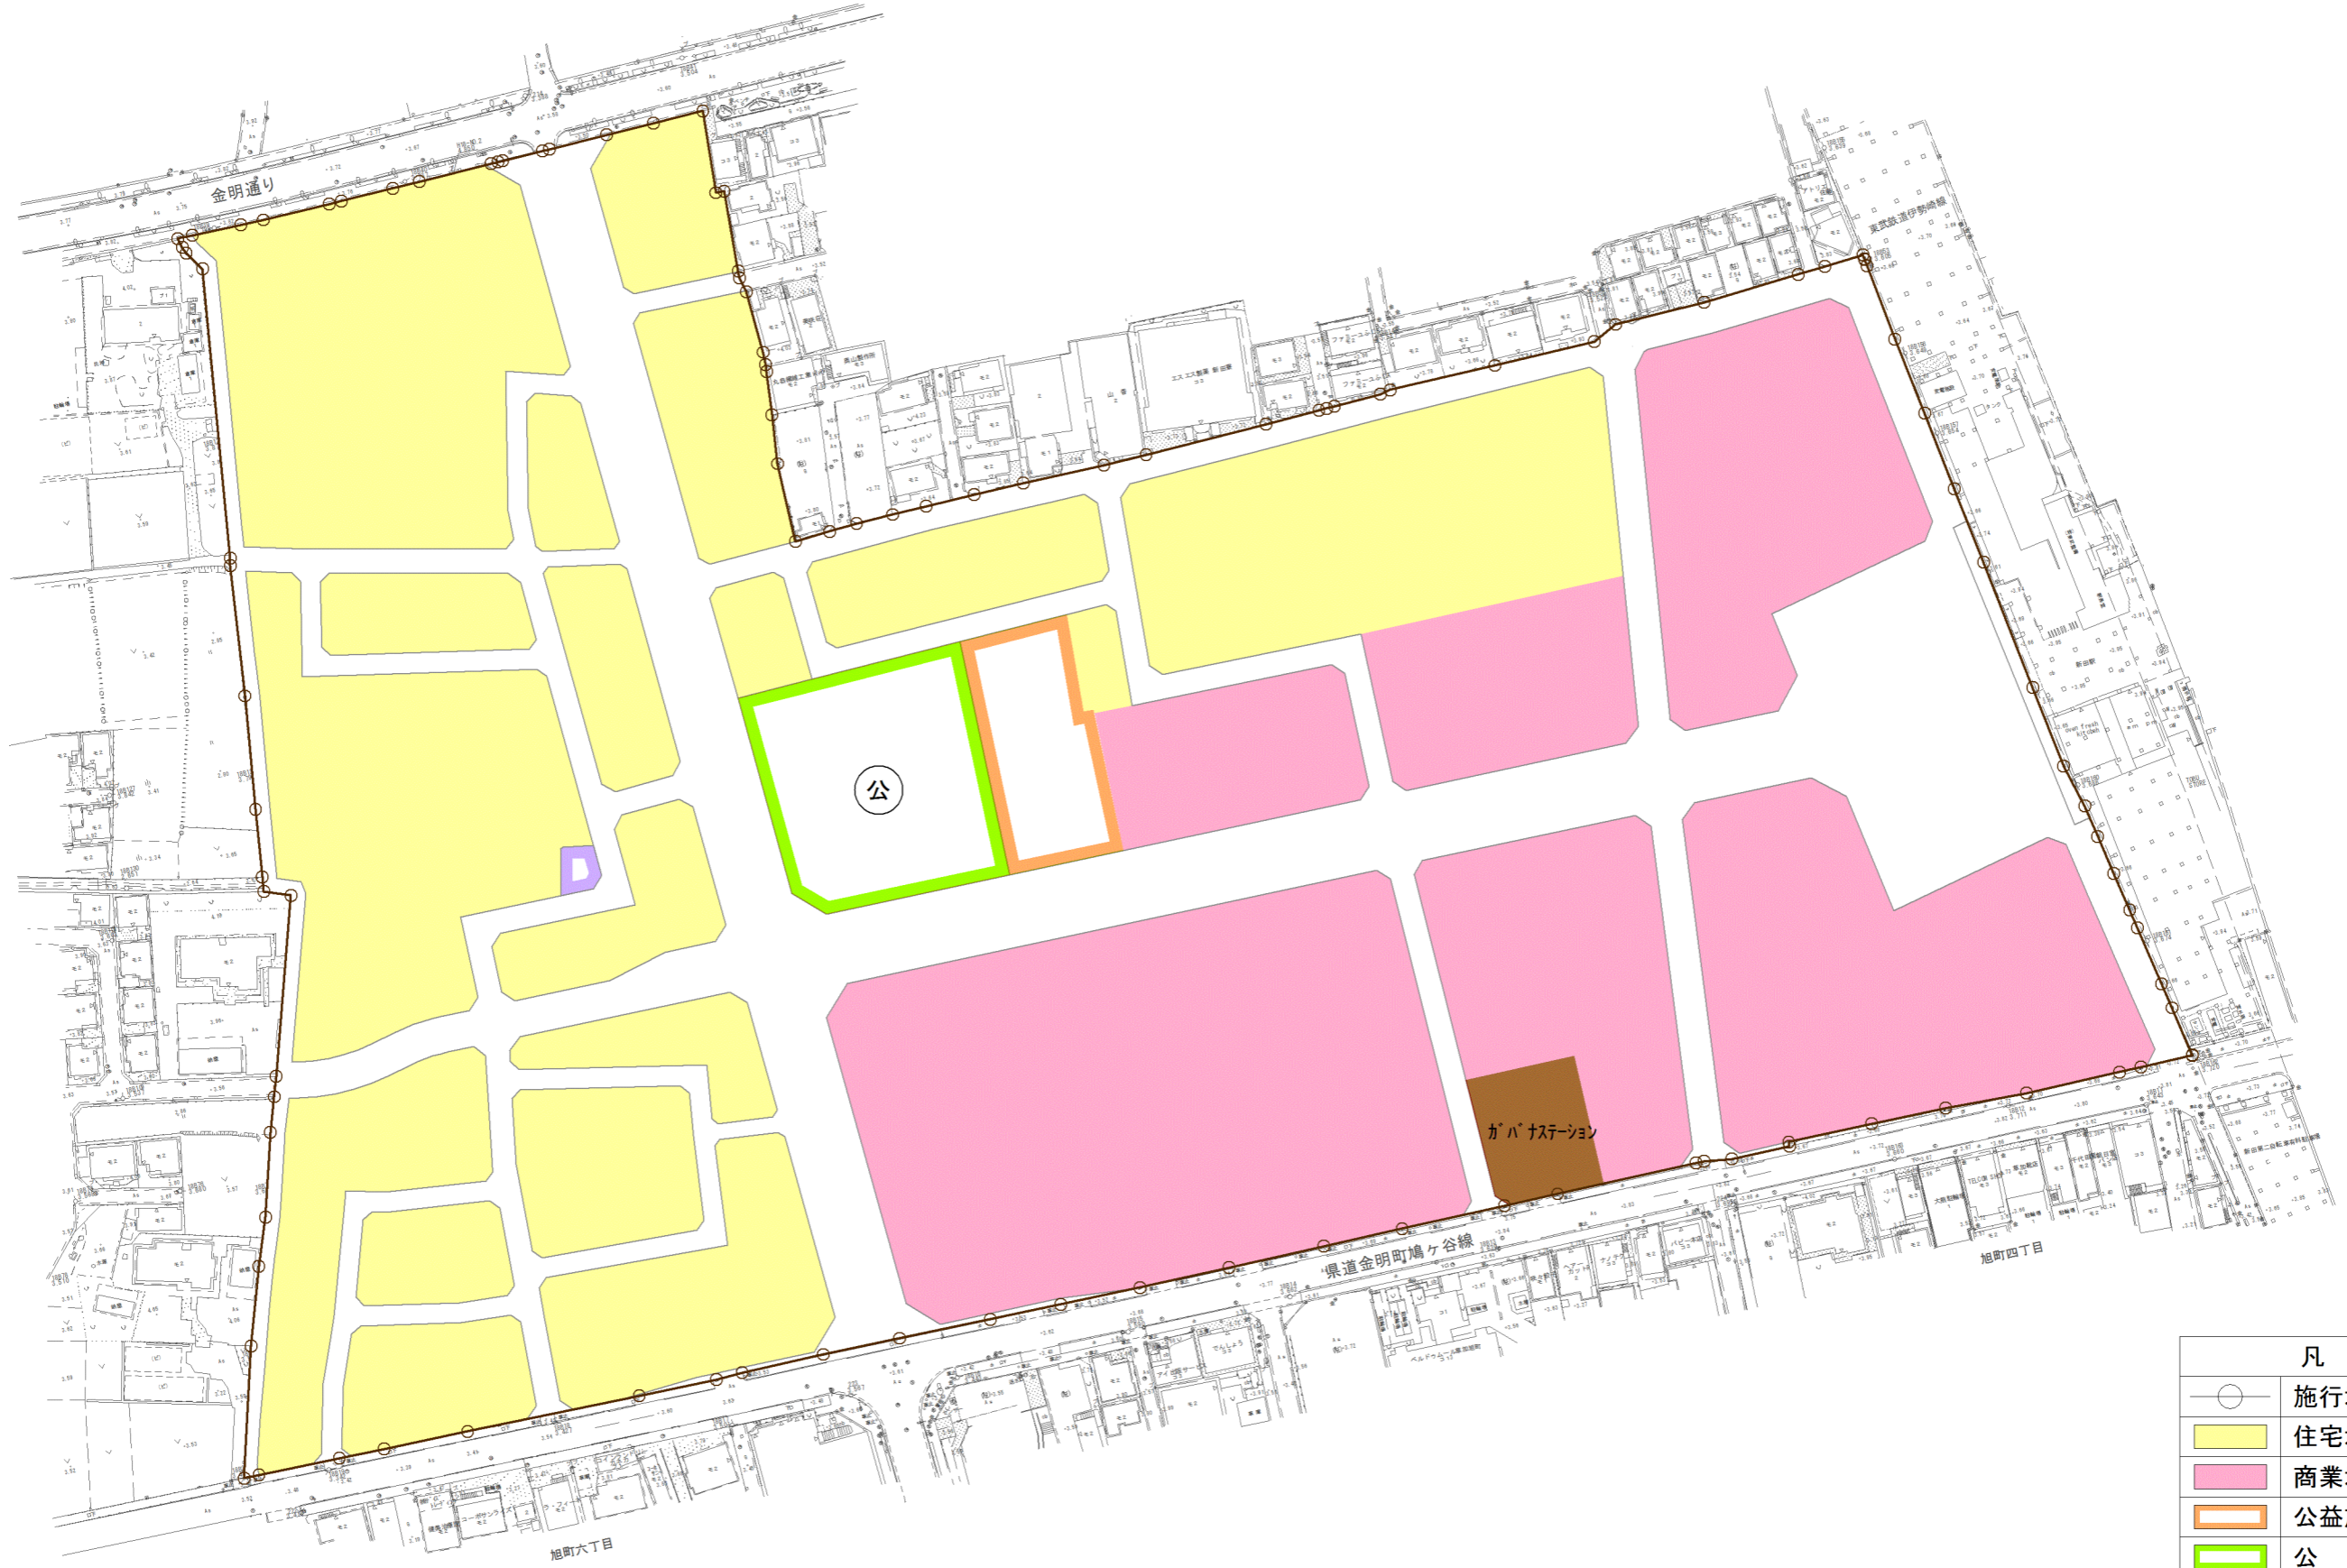

凡 例	
	施行地区界
	住宅地(普通)
	商業地(店舗)
	公益施設用地
	公 園
	墓 地
	都市運営施設

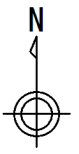