


1 測定日：平成23年11月11日（金）

2 除染日：該当なし

* 除染後の数値が空欄の測定地点につきましては、除染基準値以下でした。

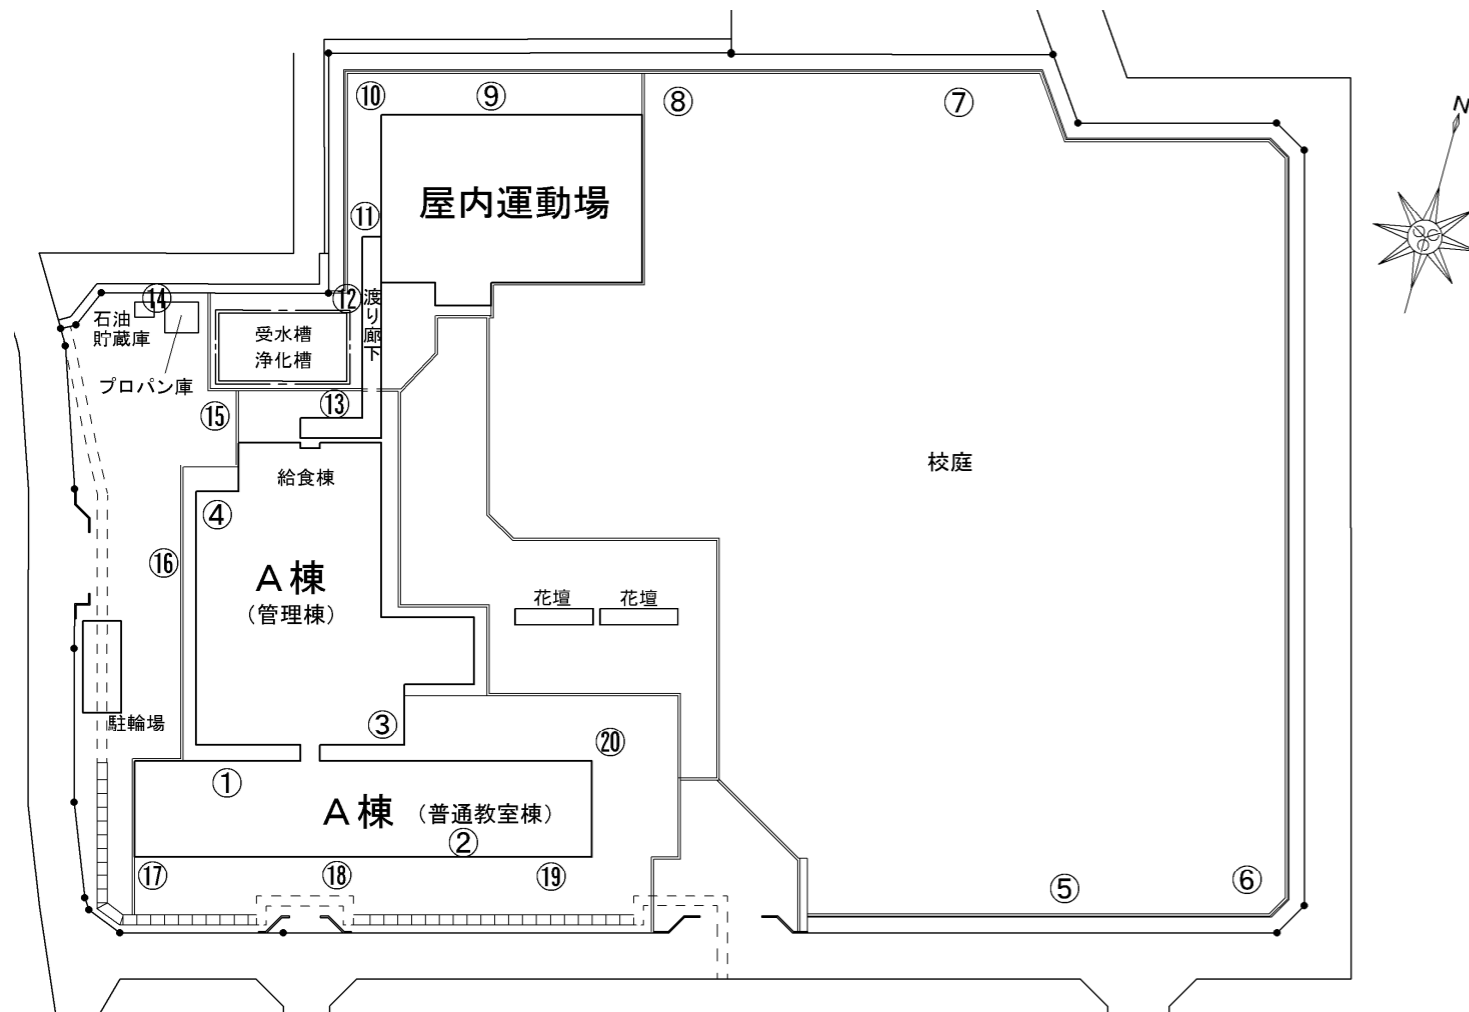

No.	測定地点	除染前			除染後		
		地表 5cm	地表 50cm	地表 1m	地表 5cm	地表 50cm	地表 1m
①	A棟屋上	0.17					
②	A棟屋上	0.18					
③	A棟プール雨樋	0.11					
④	A棟プール雨樋	0.11					

No.	測定地点	除染前			除染後		
		地表 5cm	地表 50cm	地表 1m	地表 5cm	地表 50cm	地表 1m
⑤	U字溝	0.17					
⑥	U字溝	0.15					
⑦	グランド鉄棒	0.17					
⑧	U字溝柵	0.09					
⑨	屋内運動場雨樋	0.12					
⑩	屋内運動場外	0.15					
⑪	渡り廊下雨樋	0.28	0.25	0.14			
⑫	渡り廊下雨樋	0.14					
⑬	渡り廊下雨樋	0.15					
⑭	石油貯蔵庫	0.11					
⑮	給食棟横U字溝	0.07					
⑯	A棟雨樋	0.08					
⑰	A棟雨樋	0.14					
⑱	A棟雨樋	0.10					
⑲	A棟雨樋	0.11					
⑳	A棟雨樋	0.17					