


1 測定日：平成23年11月17日（木）

2 除染日：平成23年11月24日（木）

* 除染後の数値が空欄の測定地点につきましては、除染基準値以下でした。

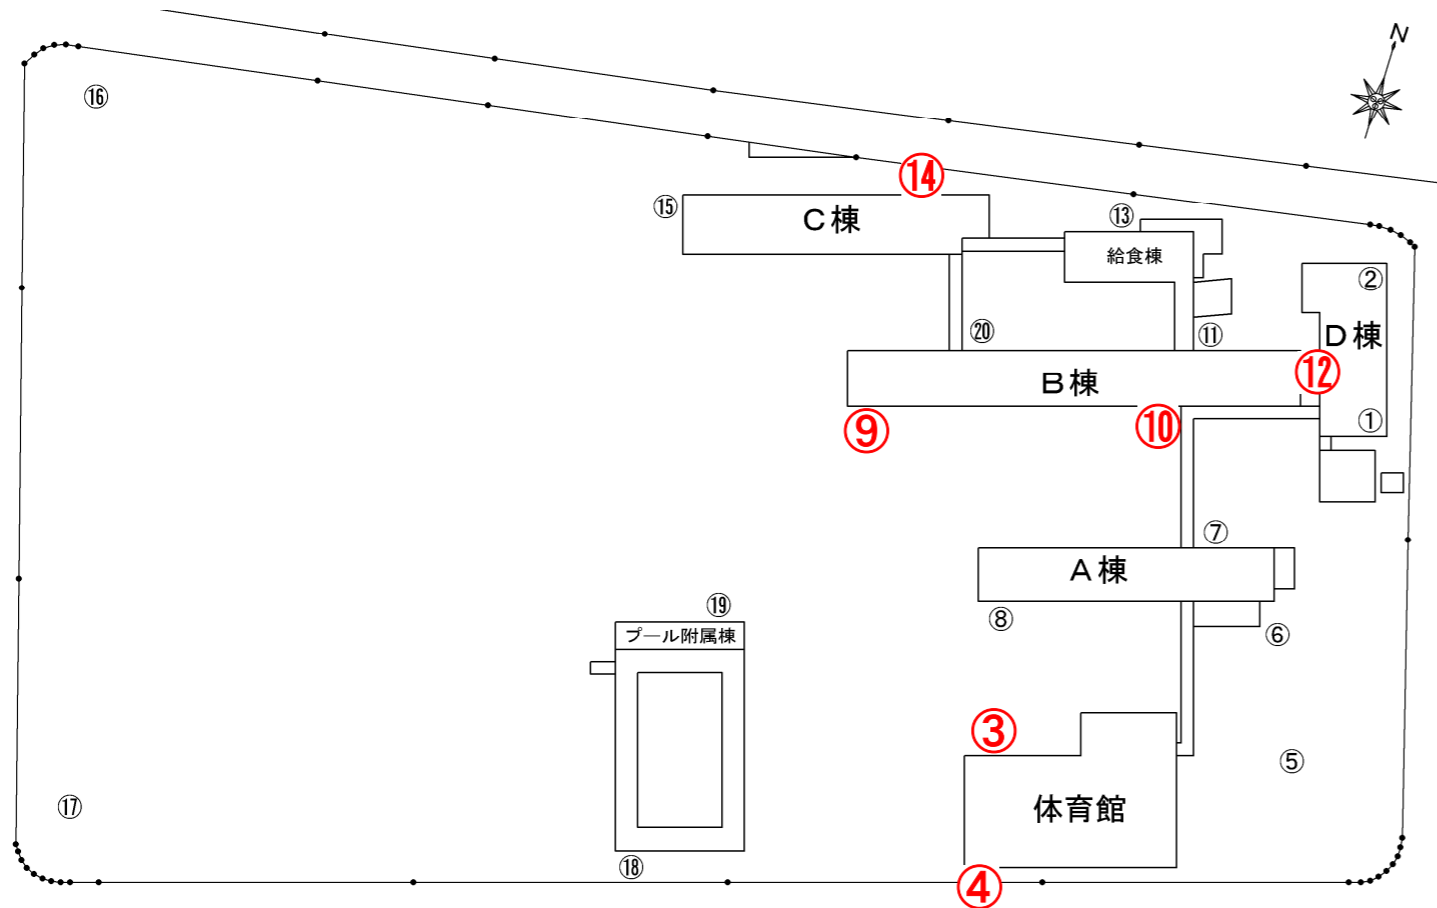

No.	測定地点	除染前			除染後		
		地表 5 cm	地表 50 cm	地表 1 m	地表 5 cm	地表 50 cm	地表 1 m
⑤	畑 体育館脇	0.12					
⑥	格技室 角 雨樋下	0.11					
⑦	A棟 排水枡	0.21					
⑧	A棟 南側 排水枡	0.12					
⑨	B棟 南側 雨樋下	2.20	0.90	0.41	0.44	0.39	0.21
⑩	B棟 南側 通路脇 雨樋下	1.01	0.35	0.30	0.32	0.23	0.18
⑪	D棟 西側 雨樋下 U字溝	0.12					
⑫	B棟 北側 雨樋下	0.91	0.37	0.27	0.17	0.15	0.14
⑬	給食室 北側 雨樋下	0.96	0.34	0.19			
⑭	C棟 北側角 雨樋下	1.27	0.32	0.20	0.21	0.18	0.15
⑮	C棟 西側 排水枡	0.21					
⑯	校庭バックネット横 U字溝	0.12					
⑰	校庭 南側角 U字溝	0.19					
⑱	プール 南側角	0.11					
⑲	プール 北側 雨樋下	0.16					
⑳	B棟 北側 通路脇 雨樋下	0.56	0.31	0.18			

No.	測定地点	除染前			除染後		
		地表 5 cm	地表 50 cm	地表 1 m	地表 5 cm	地表 50 cm	地表 1 m
①	D棟屋上 東南角	0.24	0.16	0.12			
②	D棟屋上 雨樋下	0.17					
③	屋内運動場 北側 雨樋下	1.58	0.65	0.37	0.60	0.31	0.19
④	屋内運動場 南側角 雨樋下	1.18	0.36	0.23	0.27	0.20	0.15