


1 測定日：平成23年11月16日（水）

2 除染日：該当なし

* 除染後の数値が空欄の測定地点につきましては、除染基準値以下でした。

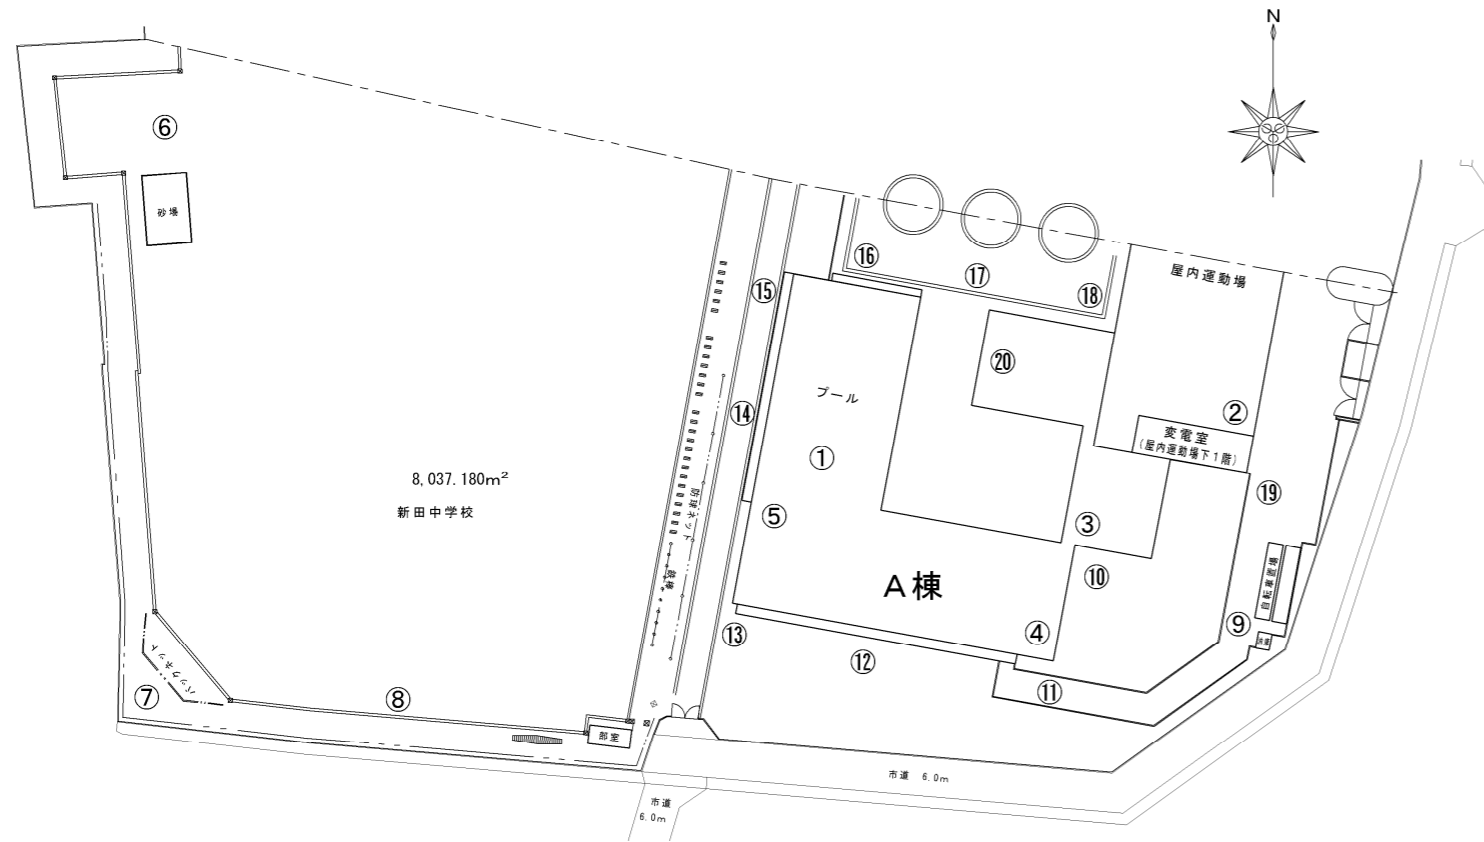

No.	測定地点	除染前			除染後		
		地表 5cm	地表 50cm	地表 1m	地表 5cm	地表 50cm	地表 1m
①	屋上プール（シャワー）排水溝	0.12					
②	屋内運動場屋上ルーフドレイン	0.08					
③	屋内運動場通路屋上ルーフドレイン（2F屋上）	0.30	0.17	0.14			
④	A棟屋上ルーフドレイン南東	0.17					

No.	測定地点	除染前			除染後		
		地表 5cm	地表 50cm	地表 1m	地表 5cm	地表 50cm	地表 1m
⑤	A棟屋上ルーフドレイン北西	0.40	0.20	0.16			
⑥	校庭（バスケット・砂場北）	0.07					
⑦	校庭（バックネット裏）	0.13					
⑧	校庭 側溝	0.11					
⑨	植え込み 側溝	0.12					
⑩	雨水枡	0.13					
⑪	A棟 南側 側溝	0.10					
⑫	A棟 南側 側溝（中央）	0.09					
⑬	A棟 西側 植え込み	0.09					
⑭	A棟 西側 側溝（中央）	0.11					
⑮	A棟 西側 側溝（北側）	0.11					
⑯	A棟 北側 側溝（角）	0.18					
⑰	A棟 北側 側溝（中央）	0.13					
⑱	A棟 北側 側溝（角）	0.17					
⑲	体育館 東側 側溝	0.27	0.16	0.12			
⑳	A棟 中側 バレーコート	0.13					