


1 測定日：平成23年11月14日（月）

2 除染日：平成23年11月17日（木）

* 除染後の数値が空欄の測定地点につきましては、除染基準値以下でした。

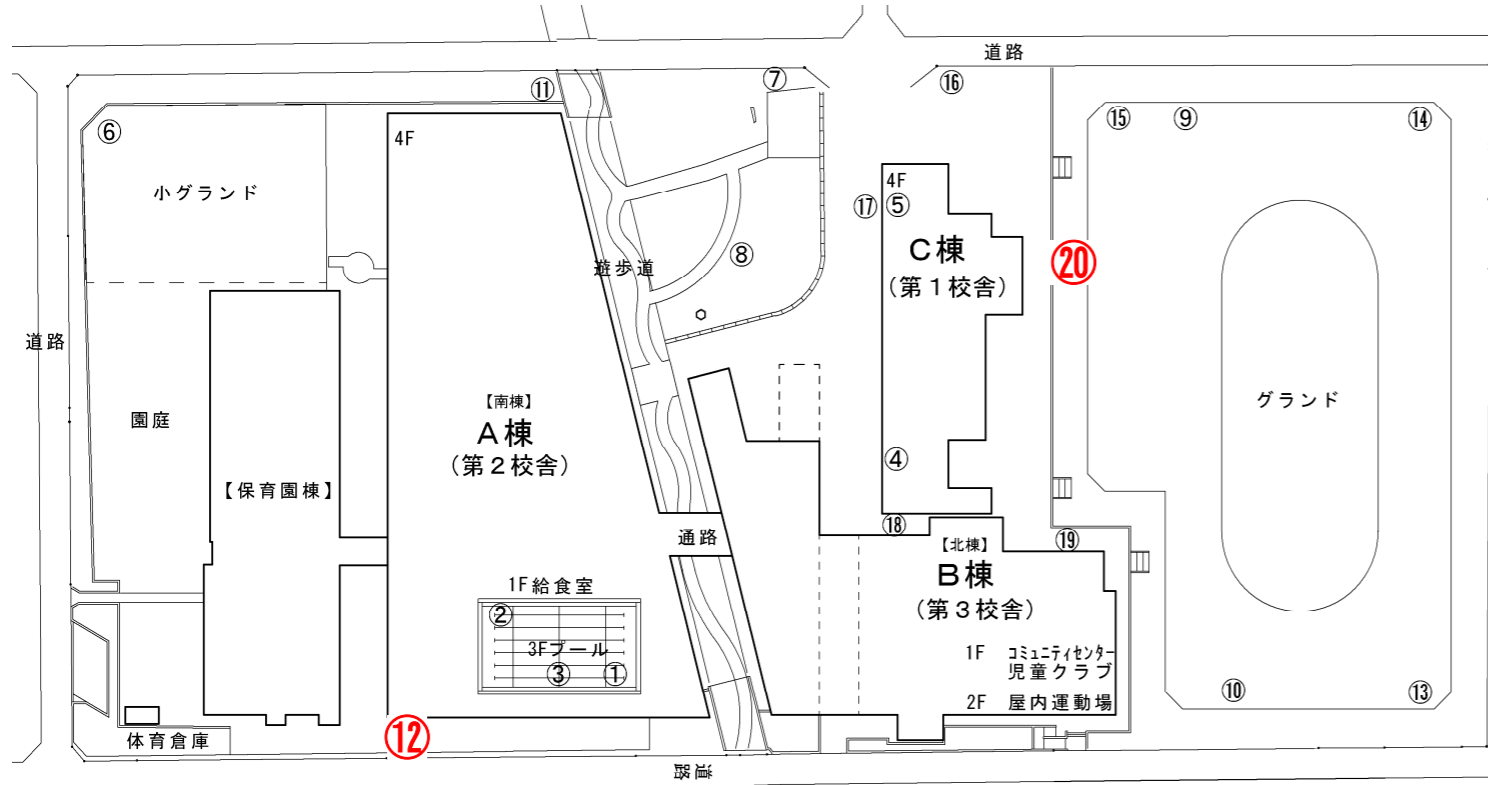

No.	測定地点	除染前			除染後		
		地表 5cm	地表 50cm	地表 1m	地表 5cm	地表 50cm	地表 1m
①	ルーフドレイン (屋上プール)	0.15					
②	ルーフドレイン (屋上プール)	0.11					
③	プール雨樋	0.20					
④	4Fベランダ雨水樹	0.04					

No.	測定地点	除染前			除染後		
		地表 5cm	地表 50cm	地表 1m	地表 5cm	地表 50cm	地表 1m
⑤	4Fベランダ雨水樹	0.07					
⑥	土俵横のU字溝	0.18					
⑦	正門横植え込み	0.08					
⑧	花壇横U字溝	0.11					
⑨	校庭 U字溝	0.22					
⑩	校庭 U字溝	0.19					
⑪	雨水樹	0.43	0.31	0.16			
⑫	給食室横 U字溝	2.72	1.27	0.57	0.20	0.21	0.20
⑬	校庭 U字溝	0.12					
⑭	校庭 U字溝	0.22					
⑮	池周辺	0.16					
⑯	正門 U字溝	0.17					
⑰	水飲み場雨水樹	0.14					
⑱	雨水樹	0.14					
⑲	雨水樹	0.23	0.25	0.18			
⑳	校庭掲揚台前 U字溝	0.25	0.29	0.25	0.18	0.17	0.16