
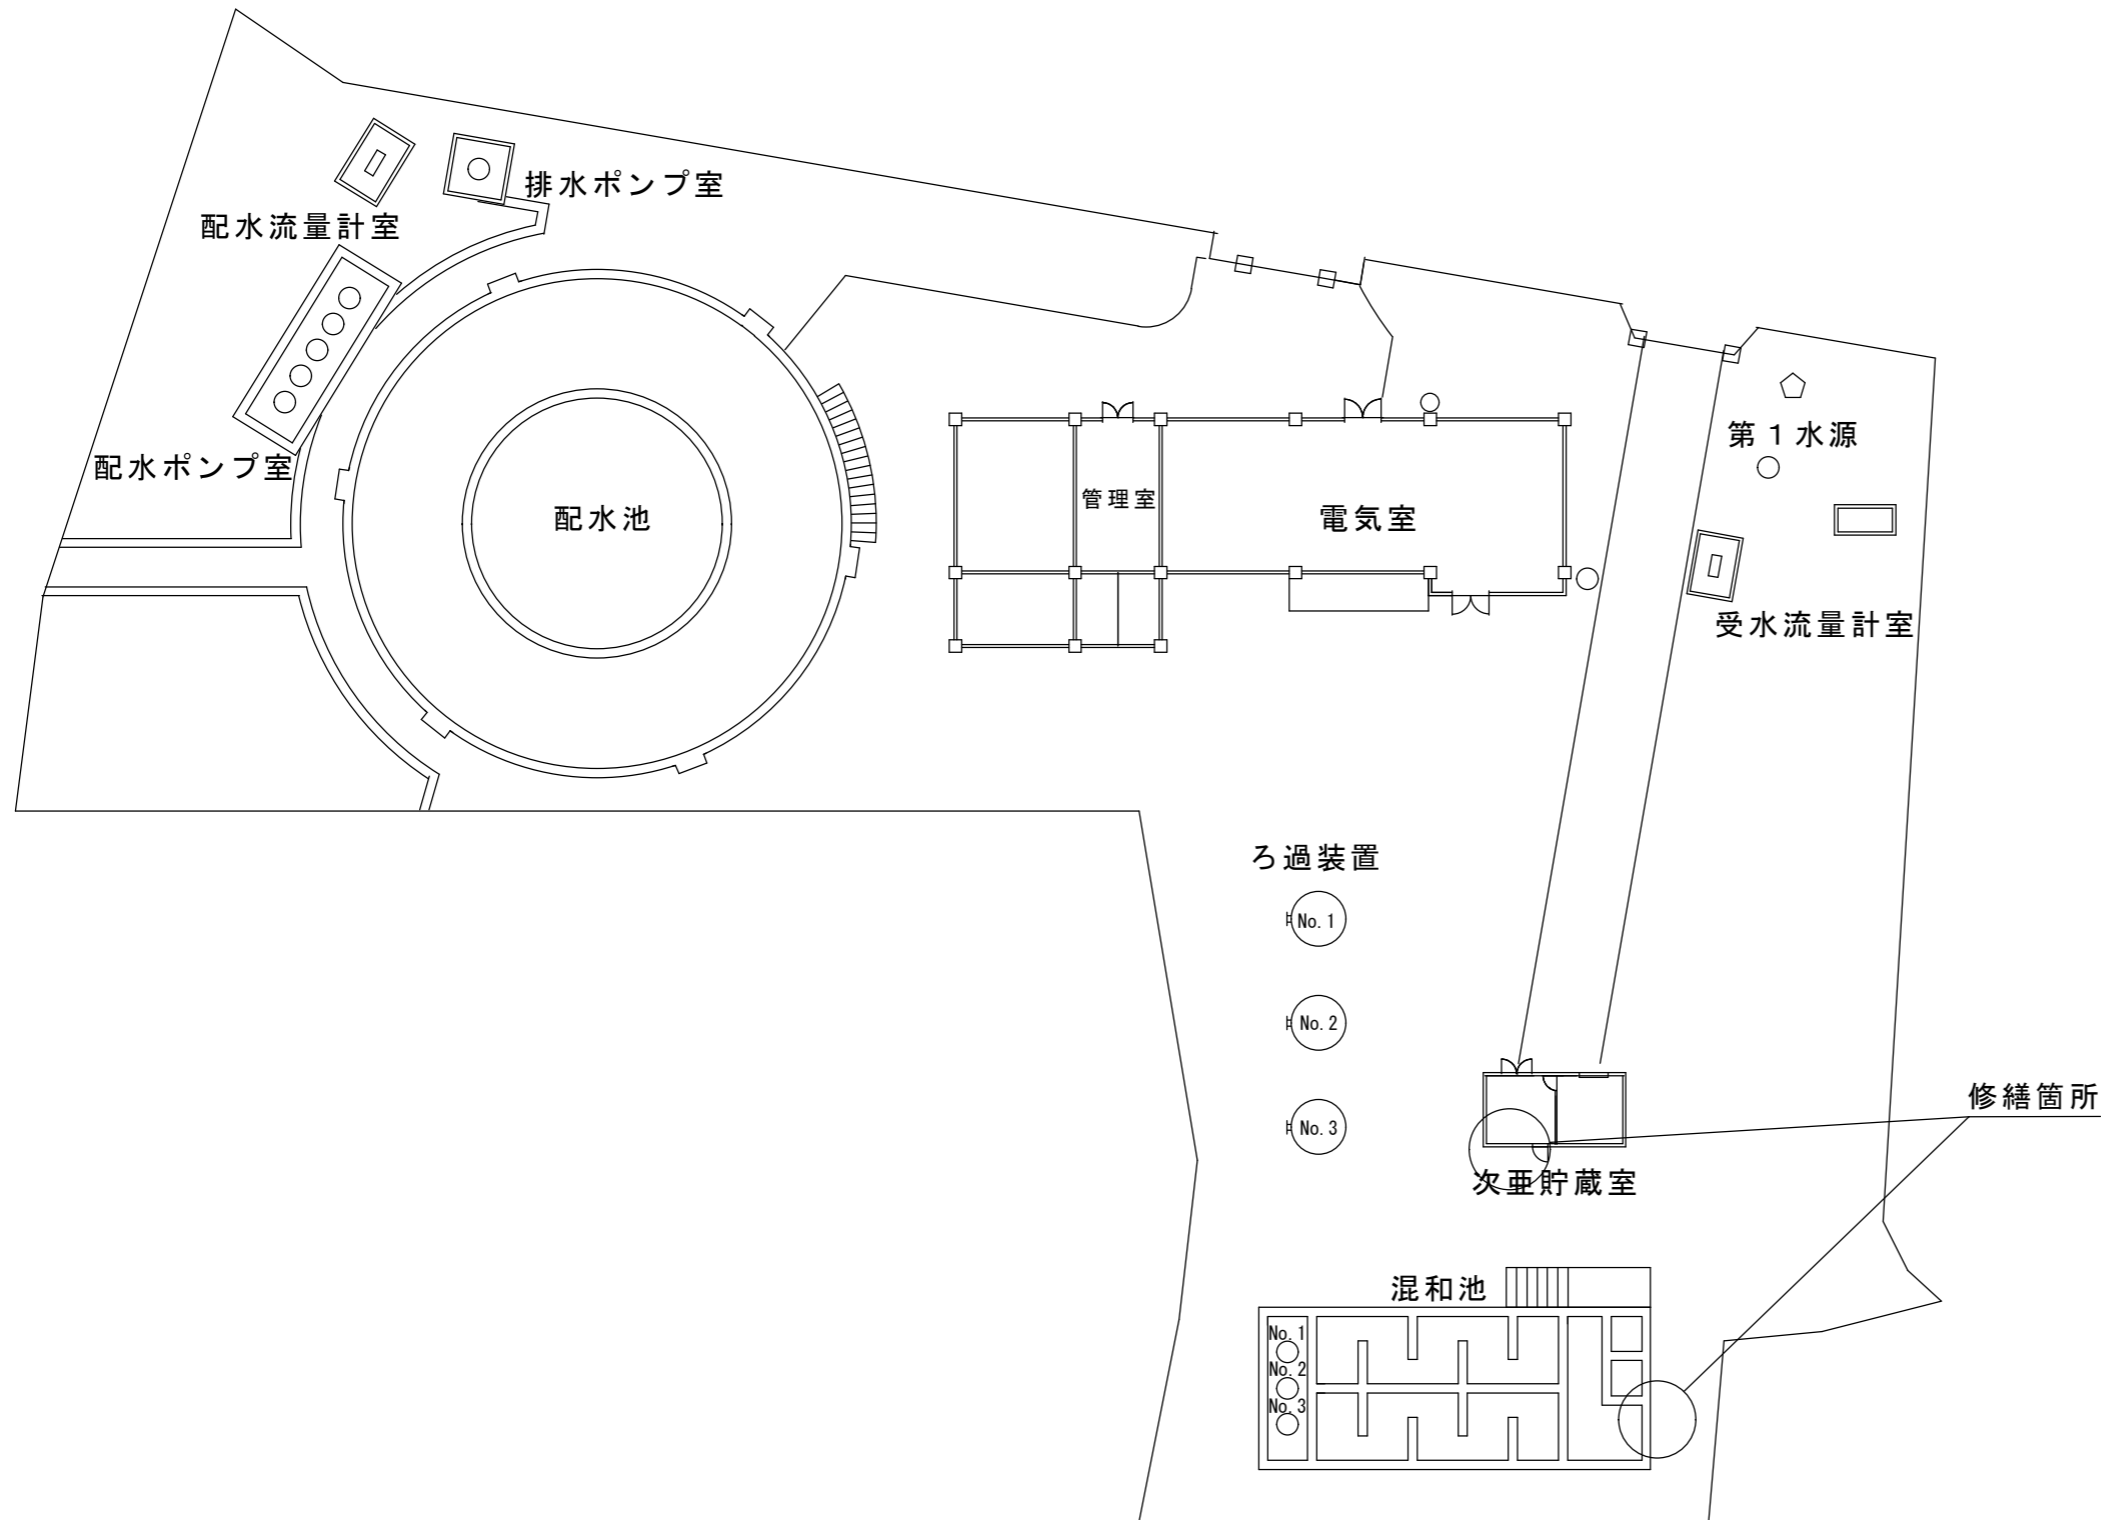


(谷塚浄水場)

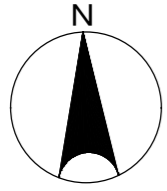

年 度	令和8年度(2026年度)	設計年月	令和8年(2026年)5月	
修 繕 名	谷塚浄水場次亜塩素酸ナトリウム移送管等修繕			
修繕場所	草加市谷塚上町4-4-7番地 谷塚浄水場			
図 面 名	谷塚浄水場全体図			
図面番号	2 / 2	縮 尺	—	
課 長	課長補佐	係 長	設 計	照 合