

(草加市位置図)

電気工作物点検対象

◎浄配水場（場内） 5 か所

□水道庁舎 1 か所

計装機器点検対象

◎浄配水場（場内） 5 か所

●給水地点（場外） 5 か所
（水質自動監視装置）

□水道庁舎 1 か所
（ポータブル計器点検）

年 度	令和8年度(2026年度)		設計年月	令和8年(2026年)6月	
委 託 名	電気工作物・計装機器点検業務委託				
履 行 場 所	草加市新栄三丁目1番地2 新栄配水場 ほか、市指定位置				
図 面 名	位 置 図				
図面番号	1 / 1 6		縮 尺	—	
課 長	課長補佐	係 長	設 計	照 合	

(新栄配水場)

電気工作物点検対象

- ①電気設備等精密点検
(受変電設備、配水設備、非常用発電設備、計装盤、建築付帯盤、現場操作盤、緊急遮断弁操作盤、絶縁抵抗、接地抵抗測定等)
- ②場外電気設備精密点検
- ③真空遮断器・真空電磁開閉器精密点検
- ④VVVF装置点検
- ⑤燃料タンクの漏洩点検
(加圧法による。)
- ⑥電源設備等点検
(直流電源盤、蓄電池、UPS)


計装機器点検対象

- ⑦残留塩素計
- ⑧水位計
- ⑨圧力計
- ⑩電磁流量計
- ⑪空調設備
- ⑫水質自動監視装置 (場内・外)
(場内：年1回、場外：年2回点検)
- ⑬制水弁
 - ・県水流量調整／補正弁 (大久保系、新三郷系)
 - ・緊急遮断弁 (No. 1/2流出弁、No. 1/2連絡弁)
 - ・配水圧力調整弁、配水本管弁
- ⑭電動弁
- ⑮次亜注入設備



(給水地点)

氷川第3水源
② ⑫
(場外)

年 度	令和8年度(2026年度)		設 計 年 月	令和8年(2026年)6月	
委 託 名	電気工作物・計装機器点検業務委託				
履 行 場 所	草加市新栄三丁目1番地2 新栄配水場 ほか、市指定位置				
図 面 名	新栄配水場全体図				
図面番号	2 / 1 6		縮 尺	—	
課 長	課長補佐	係 長	設 計	照 合	

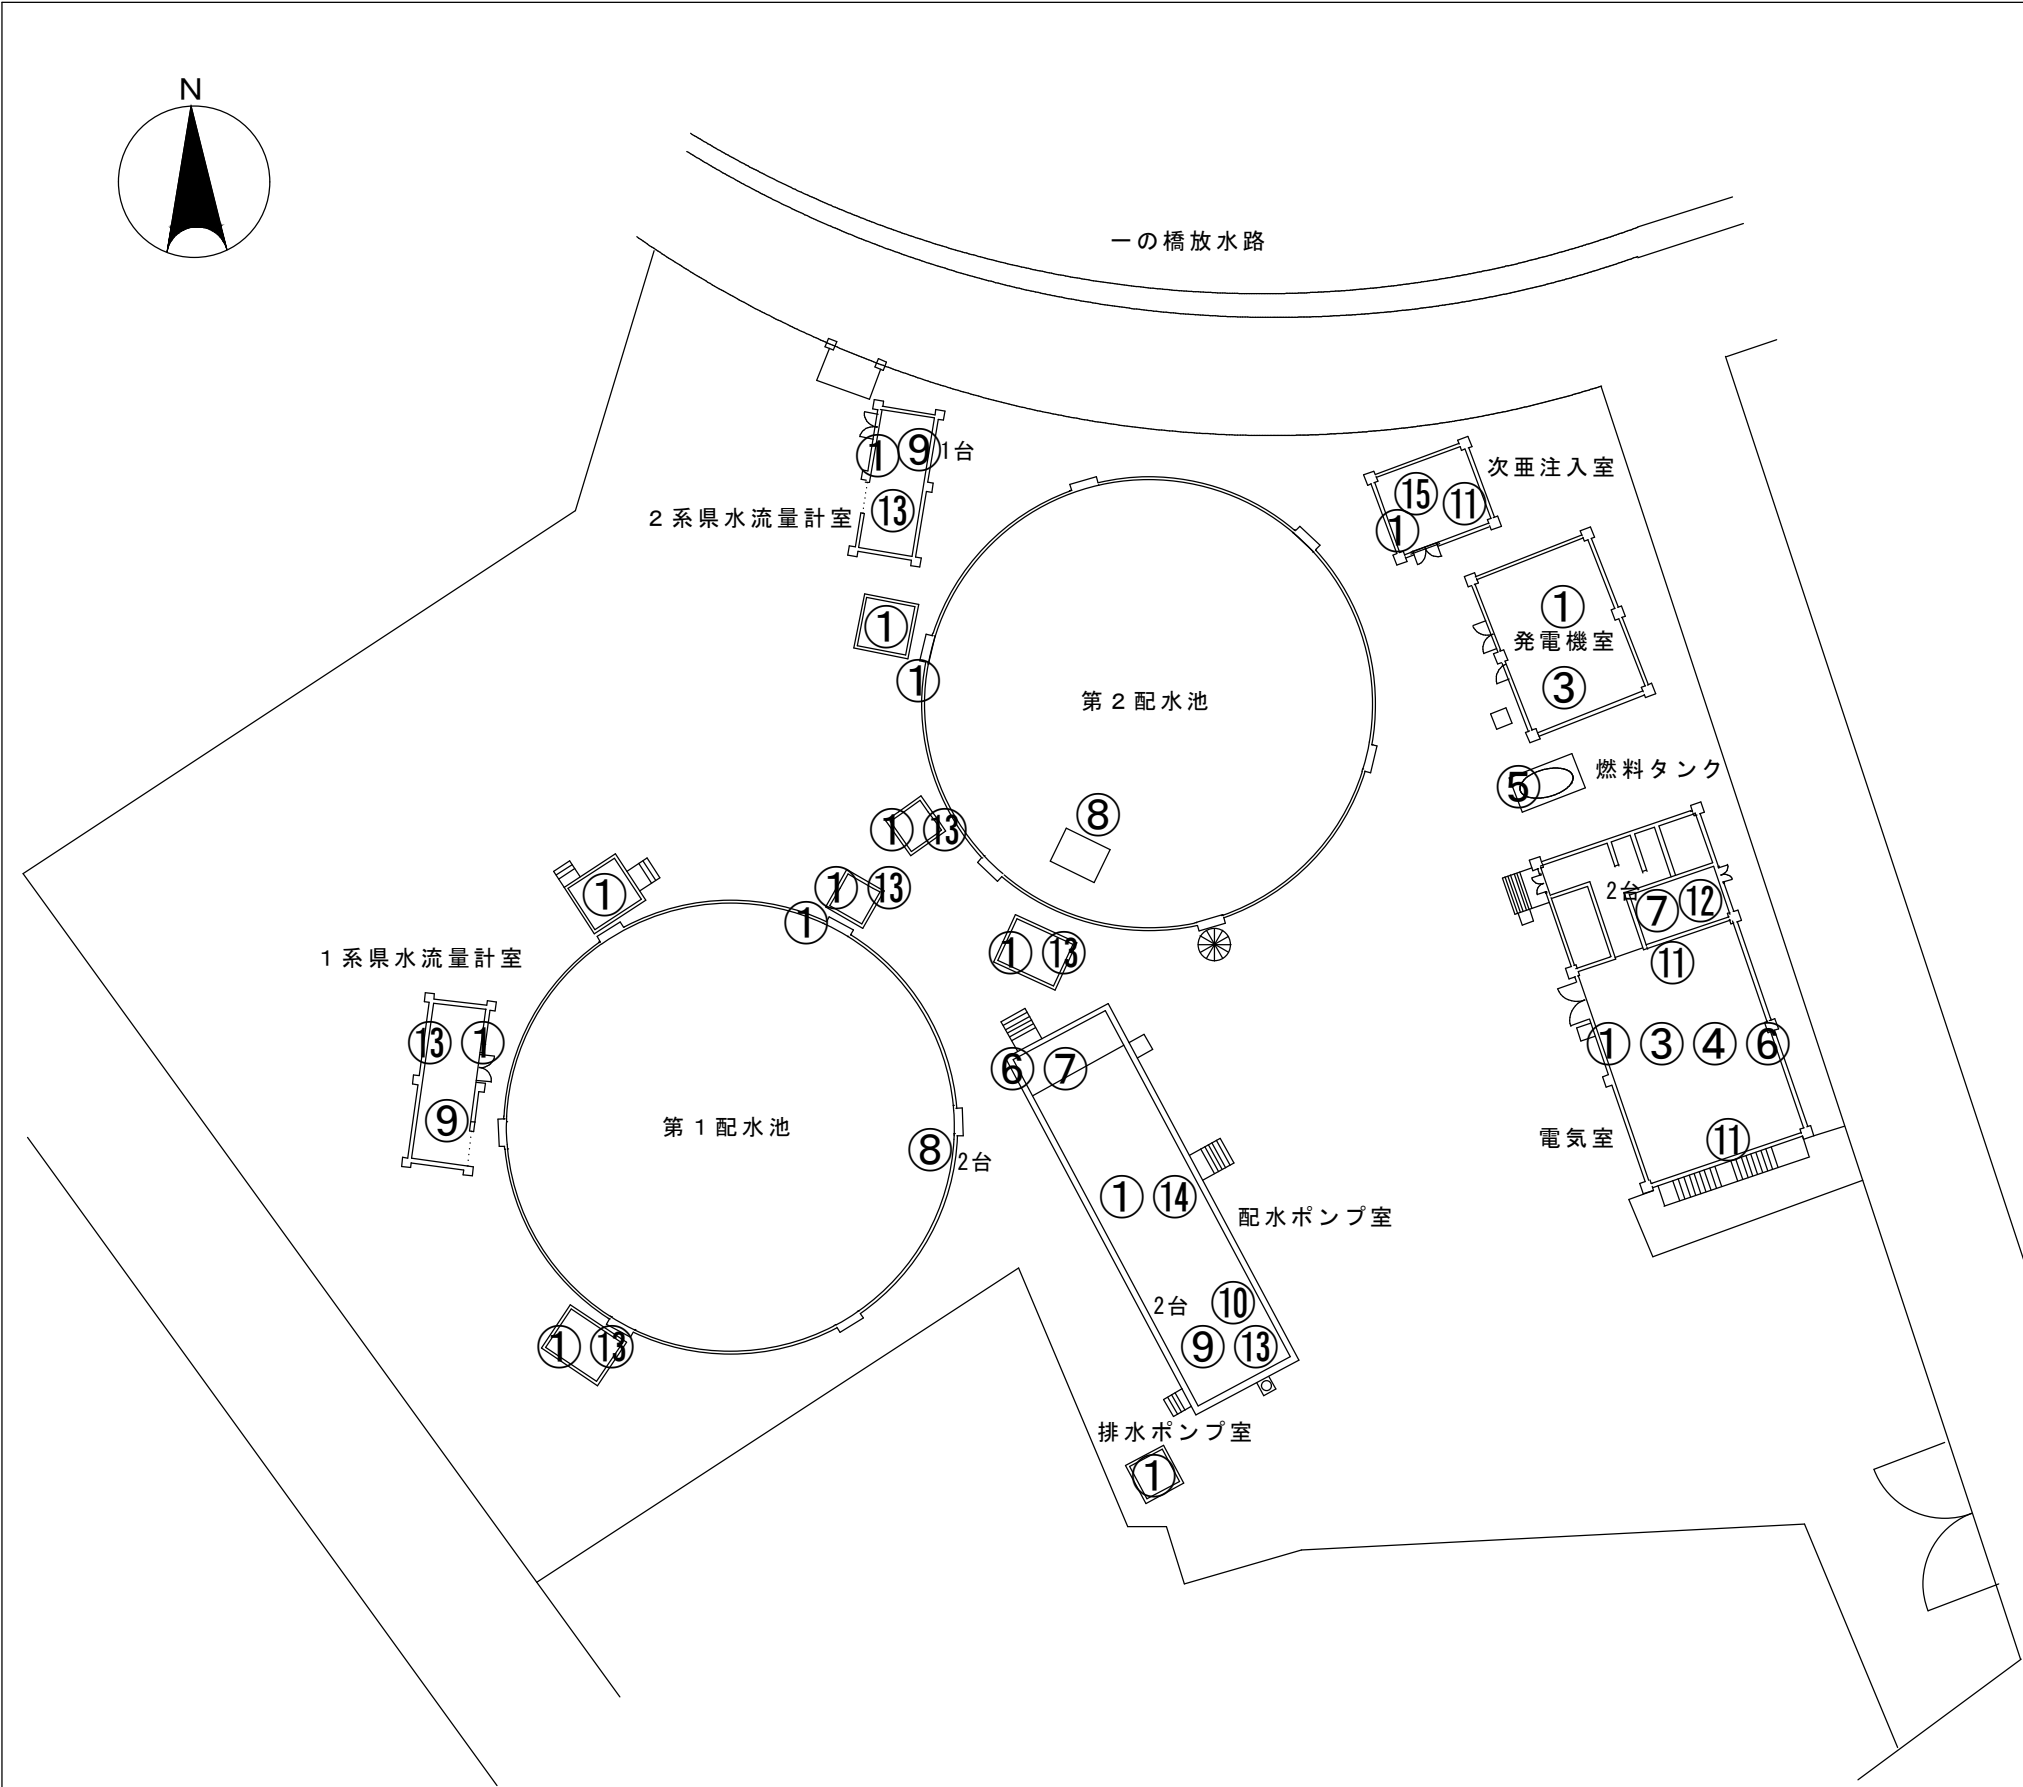


(新栄配水場・電気室)

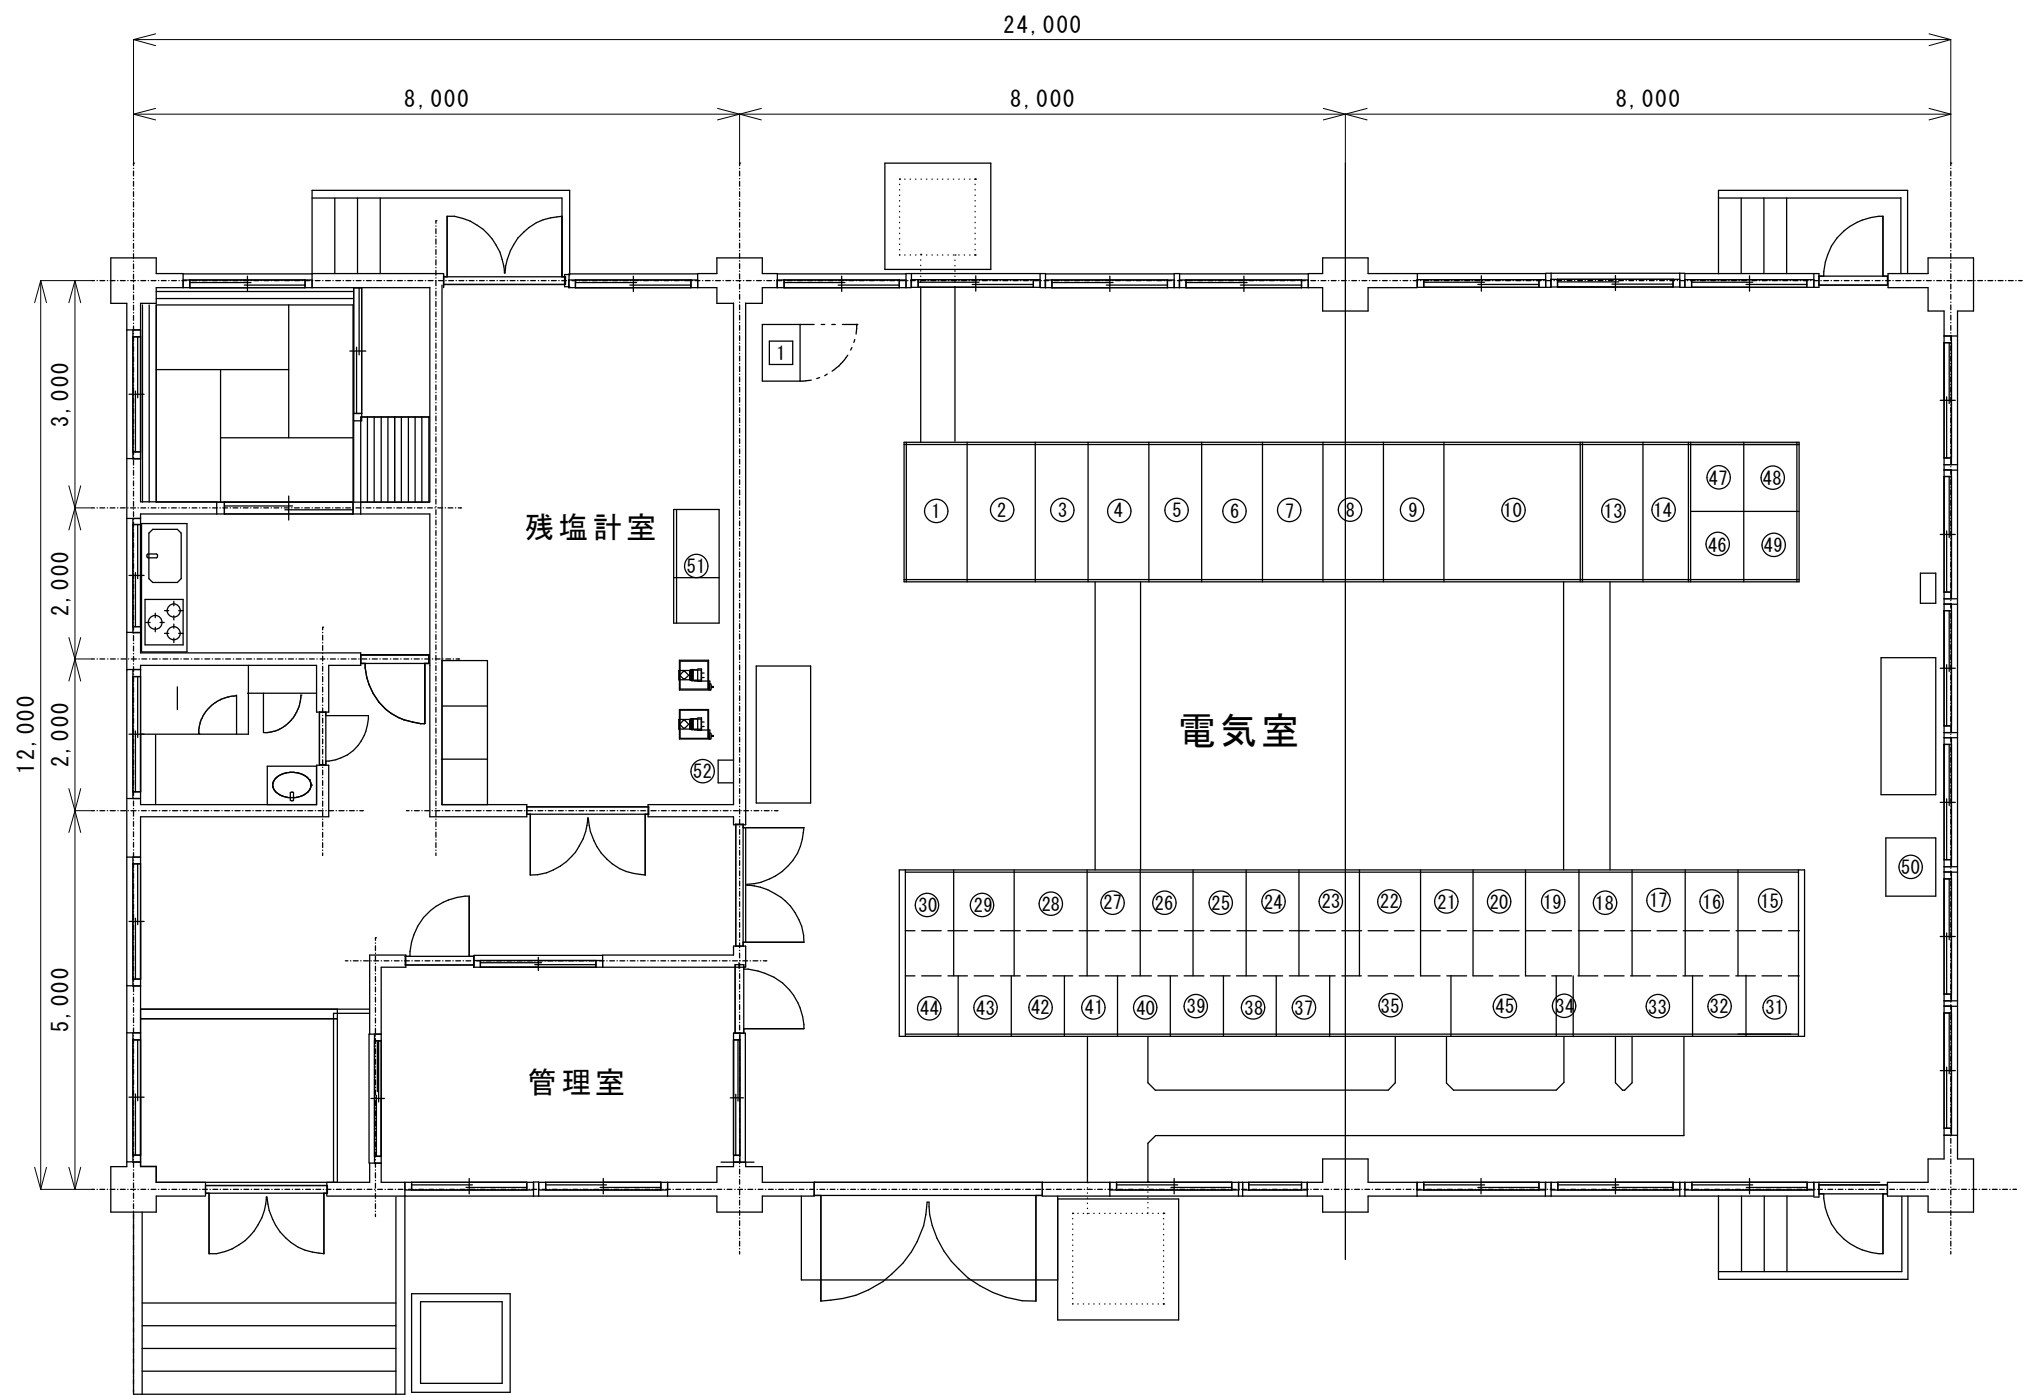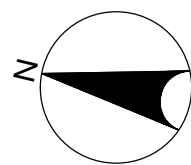


番号	盤記号	盤 名 称	備 考
①	H 1	受電切換盤	点検対象
②	H 2	V C T 盤	点検対象
③	H 3	受電盤	点検対象
④	H 4	発電切換盤	点検対象
⑤	H5A・H5B	電灯一次、動力一次盤	点検対象
⑥	H 6	1 0 0 V 変圧器電灯盤	点検対象
⑦	H 7	N o . 1 コンデンサ盤	点検対象
⑧	H 8	N o . 2 コンデンサ盤	点検対象
⑨	H 9	N o . 3 コンデンサ盤	点検対象
⑩	H 1 0	4 0 0 V 変圧器盤	点検対象
⑬	D C	直流電源盤	点検対象
⑭	I N V	C V C F 盤 (U P S)	点検対象
⑮	L A 0	4 0 0 V 主幹盤	点検対象
⑯	L P 1	N o . 1 配水ポンプ盤	点検対象
⑰	L P 2	N o . 2 配水ポンプ盤	点検対象
⑱	L P 3	N o . 3 配水ポンプ盤	点検対象
⑲	L P 4	N o . 4 配水ポンプ盤	点検対象
⑳	L P 5	N o . 5 配水ポンプ盤	点検対象
㉑	L P 6	N o . 6 配水ポンプ盤	点検対象
㉒	L P 7	N o . 7 配水ポンプ盤	点検対象
㉓	L A 1	2 0 0 V 変圧器・補機盤 - 1	点検対象
㉔	L A 2	補機盤 - 2	点検対象
㉕	L A 3	補機盤 - 3	点検対象
㉖	L K 1	計装盤 - 1	点検対象
㉗	L K 2	計装盤 - 2	点検対象
㉘	L C 1	空盤	-
㉙	L C 2	空盤	-
㉚	L K 3	計装盤 - 3	点検対象
㉛	A F 1	N o . 1 アクティブフィルタ盤	点検対象
㉜	A F 2	N o . 2 アクティブフィルタ盤	点検対象
㉝	L B 1	N o . 1 配水ポンプインバータ盤	点検対象
㉞	L B 4	空盤	-
㉟	L B 5	N o . 3 配水ポンプインバータ盤	点検対象
㊱	L A 4	補機盤 - 4	点検対象
㊲	L R 0	補助継電器盤 - 0	点検対象
㊳	L T 1	空盤	-
㊴	L T 2	空盤	-
㊵	L R 3	補助継電器盤 - 3	点検対象
㊶	L R 4	補助継電器盤 - 4	点検対象
㊷	L R 5	補助継電器盤 - 5	点検対象
㊸	L R 6	補助継電器盤 - 6	点検対象
㊹	L B 3	N o . 2 配水ポンプインバータ盤	点検対象
㊺	C T R 1	コントローラ盤 1	点検対象
㊻	C T R 2	コントローラ盤 2	点検対象
㊼	C T R 3	コントローラ盤 3	点検対象
㊽	I T V	I T V 監視制御装置	点検対象
㊾	-	空調変圧器	点検対象
㊿	S S A	水質自動監視装置	点検対象
①	-	電源分岐箱	点検対象
①	Y Y 5 - 2	県水テレメータ盤	-


年 度	令和8年度(2026年度)	設計年月	令和8年(2026年)6月	
委 託 名	電気工作物・計装機器点検業務委託			
履 行 場 所	草加市新栄三丁目1番地2 新栄配水場 ほか、市指定位置			
図 面 名	新栄配水場電気室盤配置図			
図面番号	3 / 1 6	縮 尺	—	
課 長	課長補佐	係 長	設 計	照 合

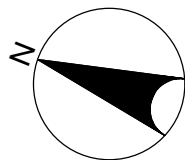

(新栄配水場・発電機室)

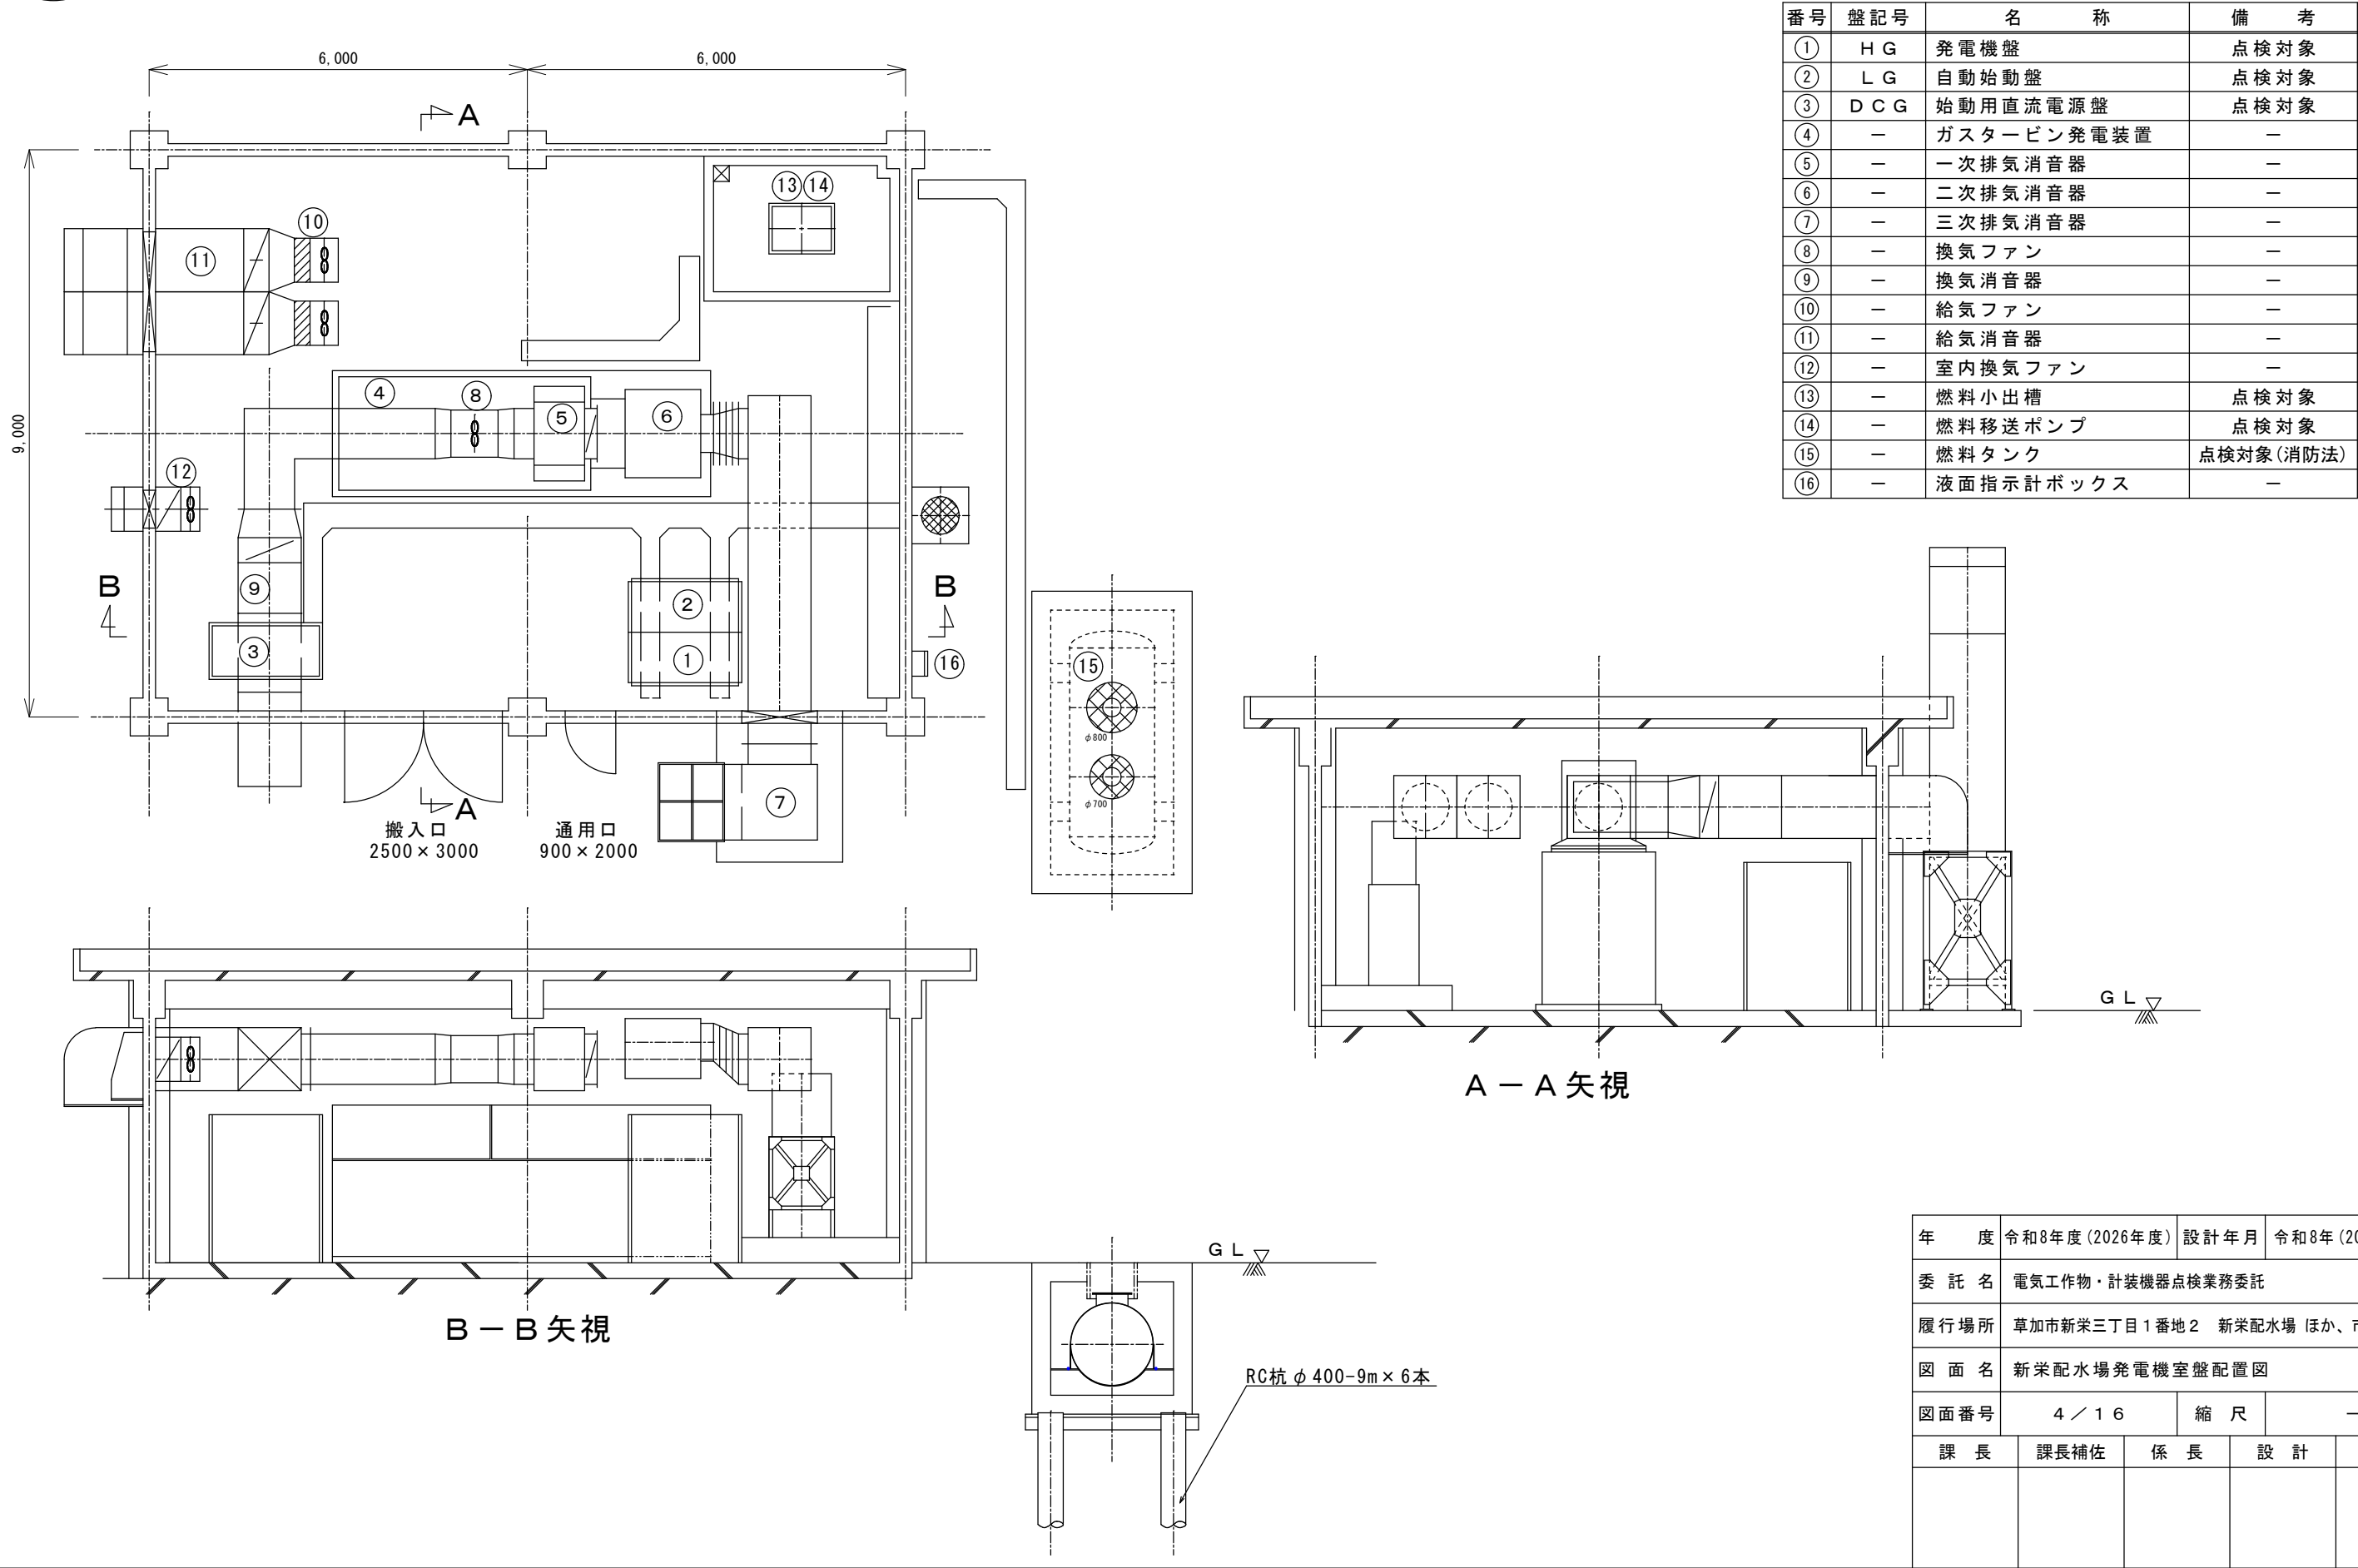

(吉町浄水場)

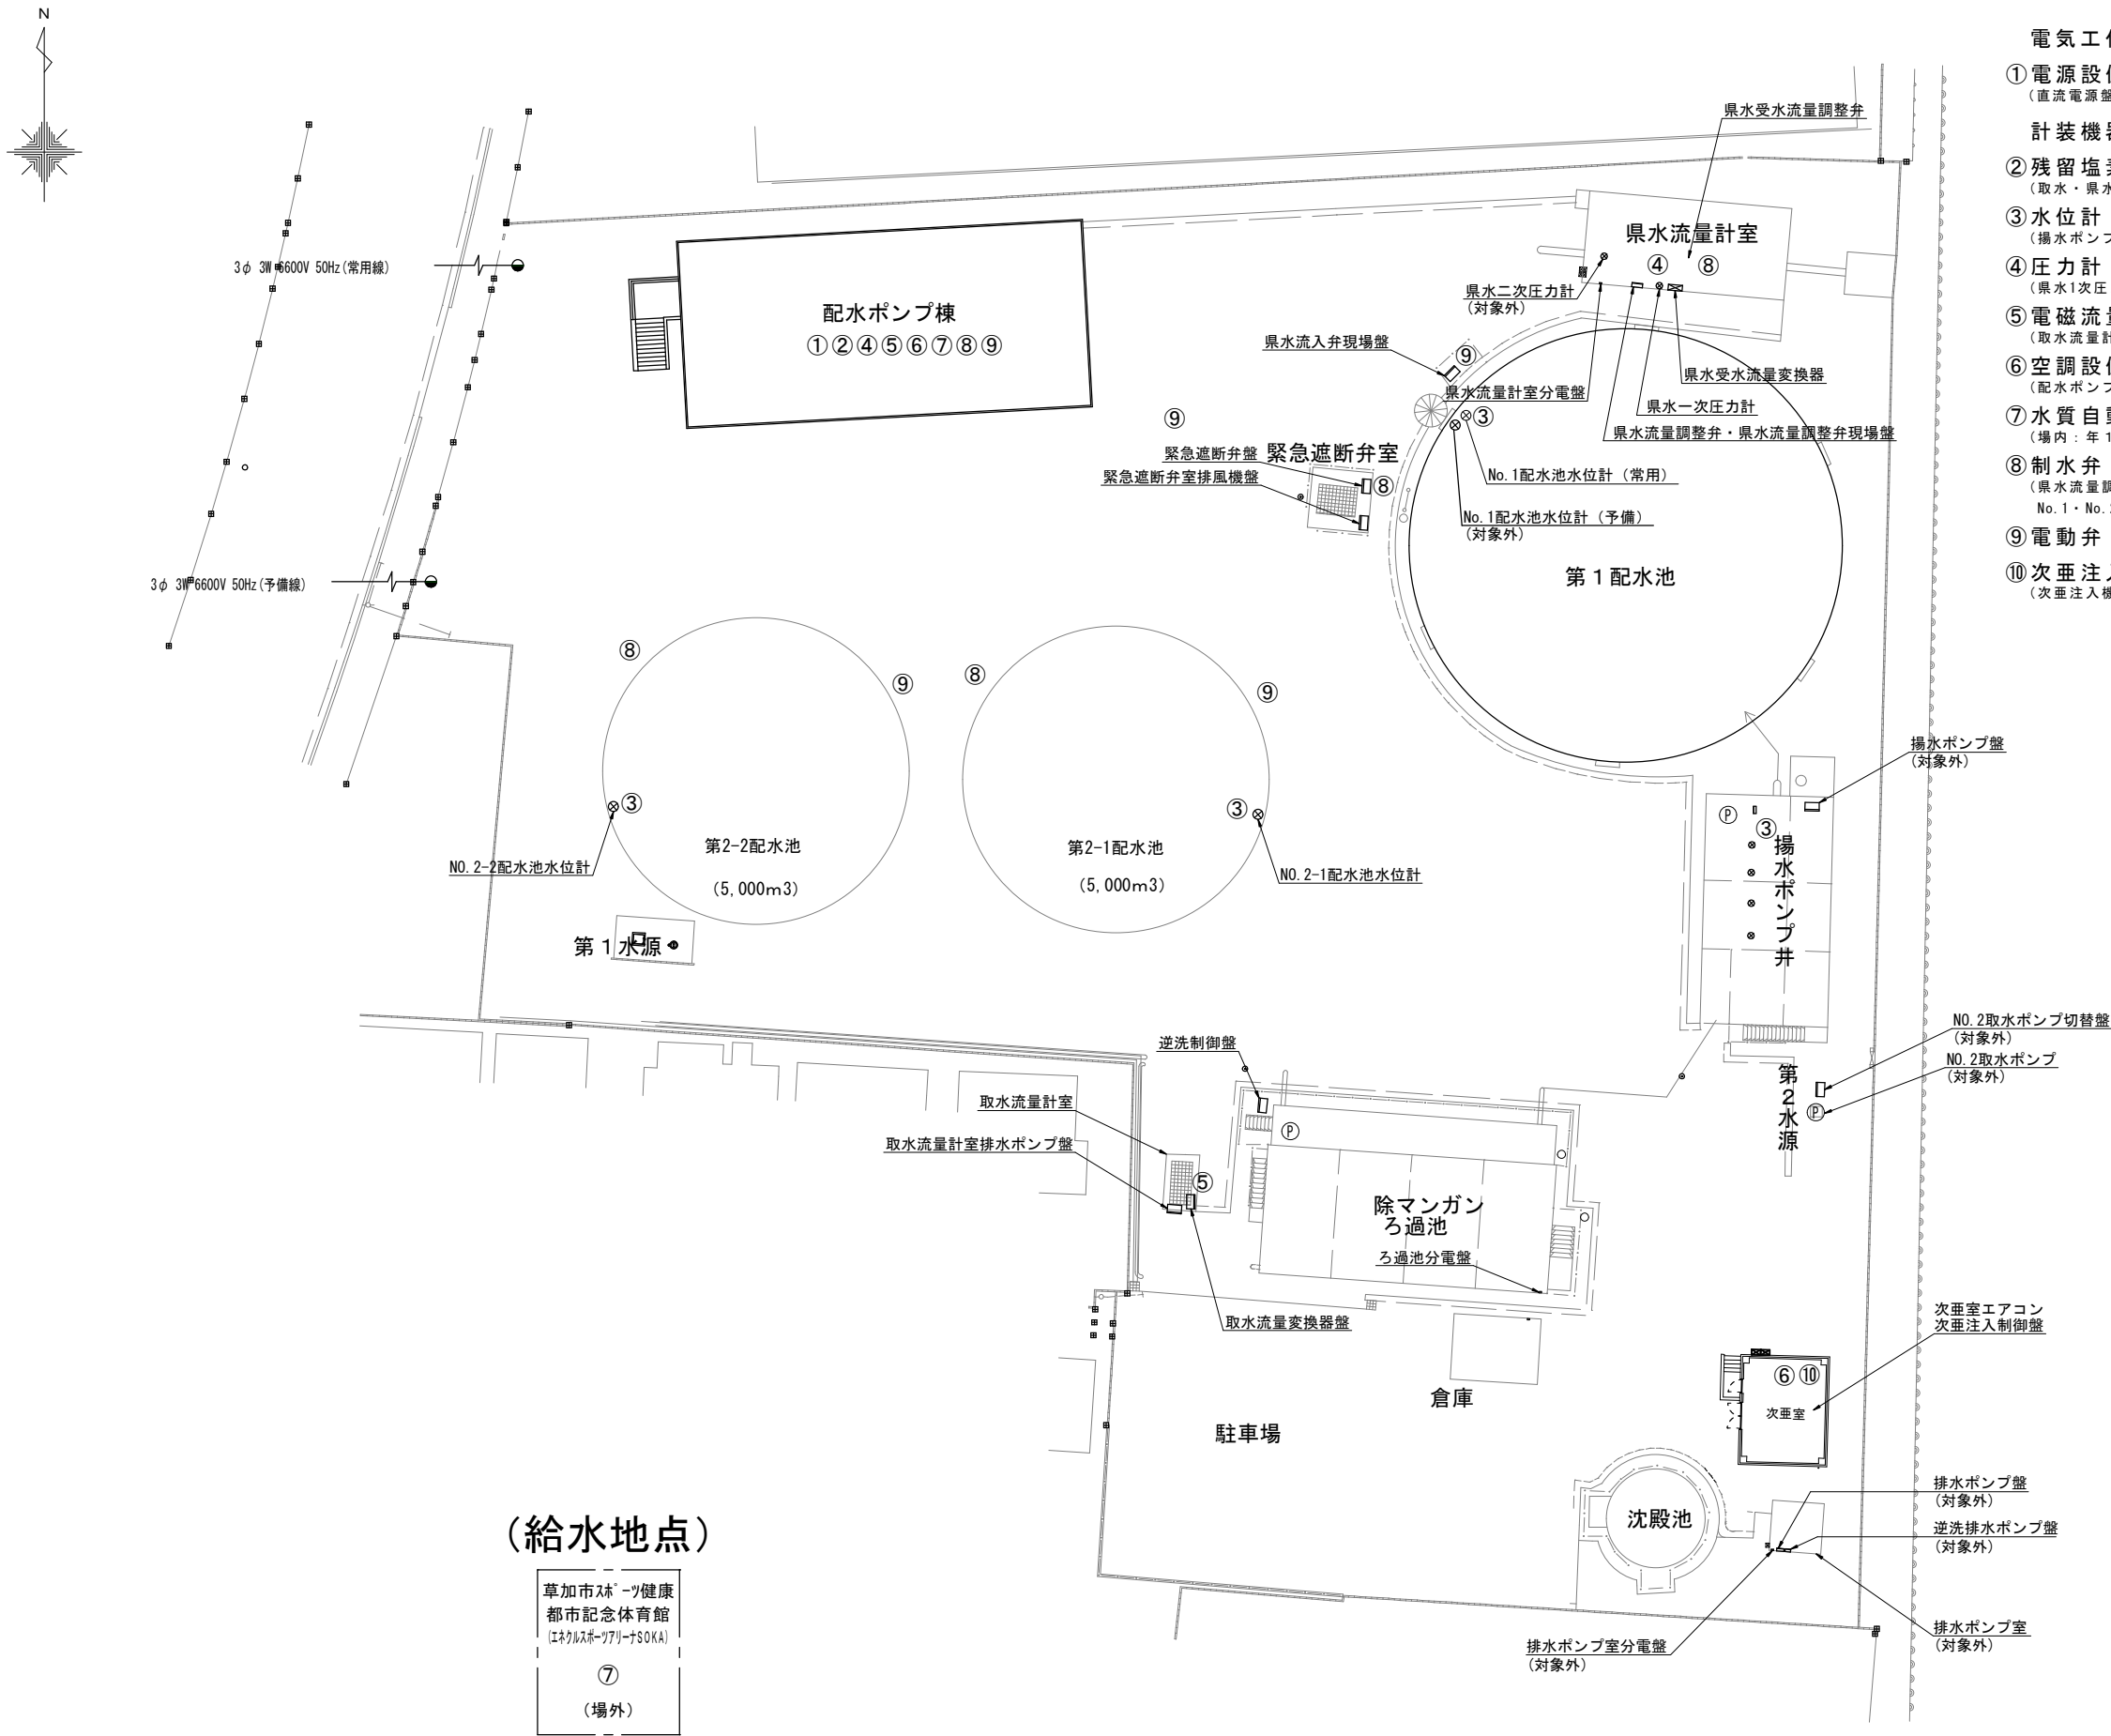

電気工作物点検対象

①電源設備等点検
(直流電源盤、蓄電池、UPS)

計装機器点検対象

②残留塩素計

(取水・県水・配水)

③水位計

(揚水ポンプ井、No. 1, No. 2-1/2-2配水池 (投込圧力式))

④圧力計

(県水1次圧力、配水圧力 (常用・予備))

⑤電磁流量計

(取水流量計、配水流量計)

⑥空調設備

(配水ポンプ棟内 (電気室1/2・監視操作室、水質検査室)、次亜室1/2)

⑦水質自動監視装置 (場内・外)

(場内：年1回、場外：年2回点検)

⑧制水弁

(県水流量調整弁、配水圧力調整弁、
No. 1・No. 2-1・2-2緊急遮断弁、配水池集合ヘッダ管調整弁)

⑨電動弁

⑩次亜注入設備


(次亜注入機 (常用・予備)、県水追加次亜注入機)

(給水地点)

草加市スポーツ健康
都市記念体育館
(エネクルスポーツアリーナSOKA)
⑦
(場外)

年 度	令和8年度(2026年度)	設計年月	令和8年(2026年)6月		
委 託 名	電気工作物・計装機器点検業務委託				
履 行 場 所	草加市新栄三丁目1番地2 新栄配水場 ほか、市指定位置				
図 面 名	吉町浄水場全体図				
図面番号	5 / 1 6		縮 尺	—	
課 長	課長補佐	係 長	設 計	照 合	

(吉町浄水場・配水ポンプ棟)

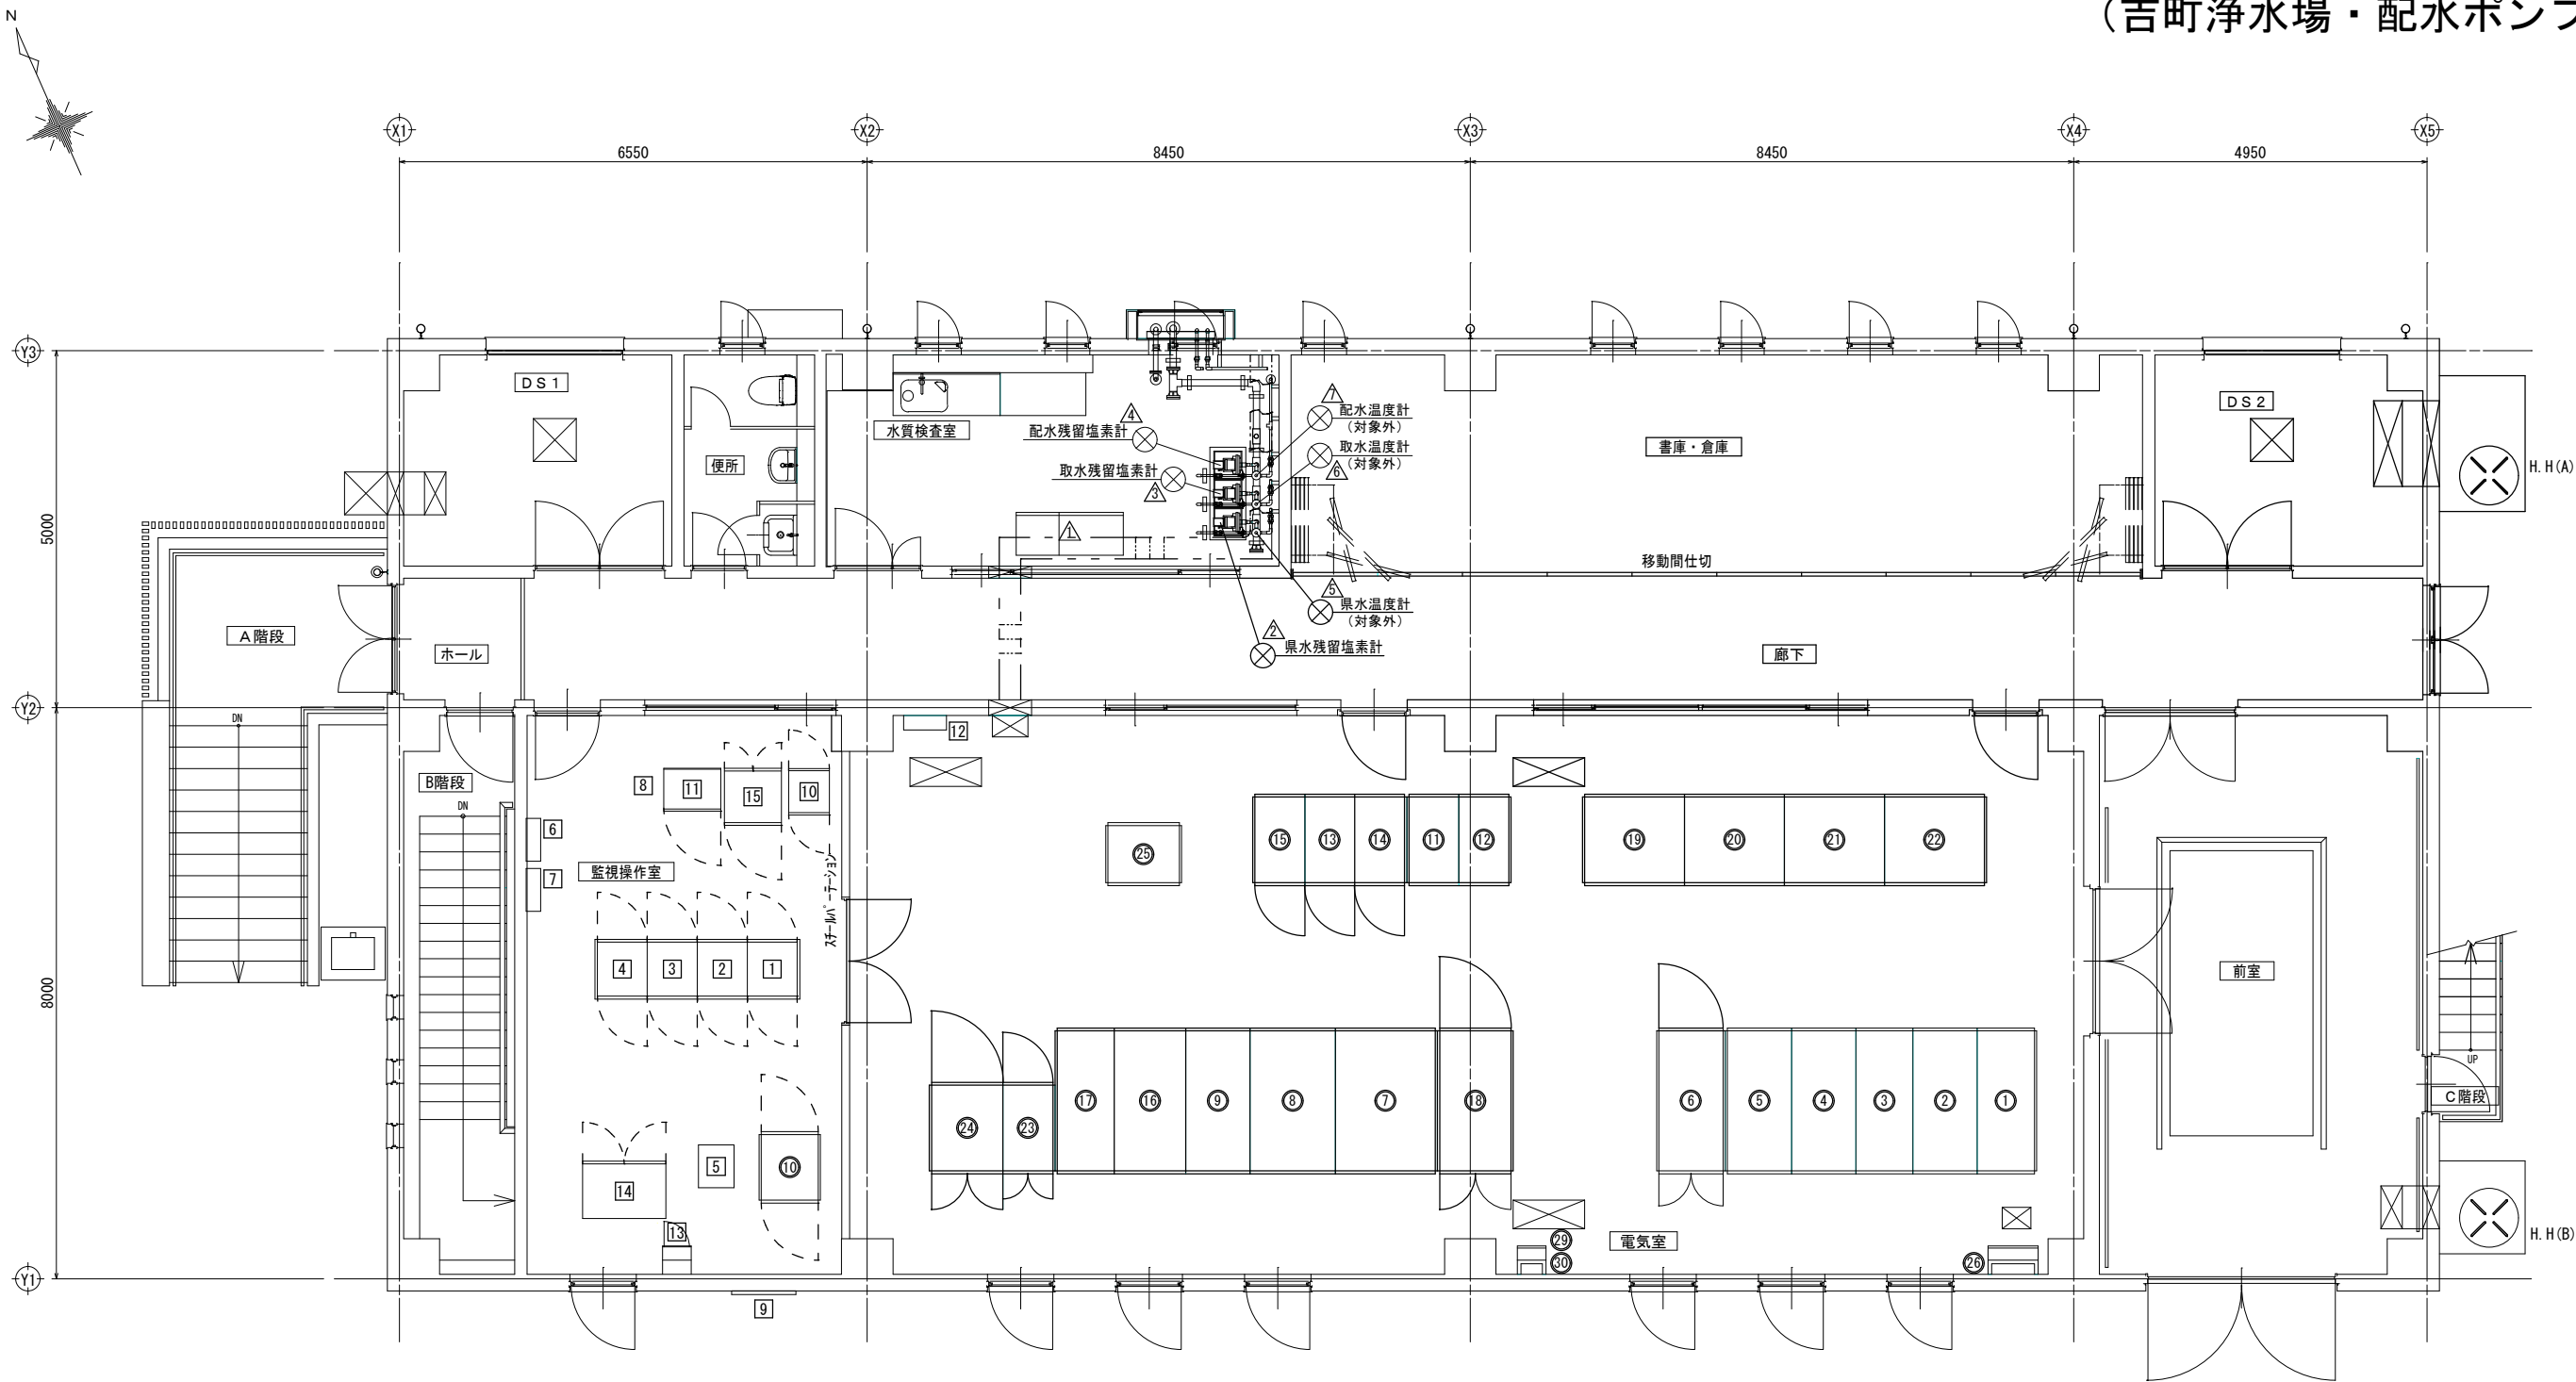

番号	記号	盤名称	備考
①	H1	引込盤	—
②	H2	受電切換・VCT盤	—
③	H3	受電盤	—
④	H4	変圧器一次盤	—
⑤	H5	コンデンサ盤	—
⑥	—	自家発切換盤	将来
⑦	H6	400V 動力変圧器盤	—
⑧	H7	200V 動力変圧器盤	—
⑨	H8	照明変圧器盤	—
⑩	DC1	直流電源盤	点検対象
⑪	L1	400V 動力変圧器二次盤	—
⑫	L2	400V 主幹盤	—
⑬	—	No. 1 400V 切換盤	将来
⑭	—	No. 2 400V 切換盤	将来
⑮	—	自家発用変圧器二次盤	将来


番号	記号	盤名称	備考
⑯	L3	200V 動力主幹盤	—
⑰	L4	照明主幹盤	—
⑱	—	自家発用変圧器盤	将来
⑲	P1	No. 1 配水ポンプ盤	—
⑳	P2	No. 2 配水ポンプ盤	—
㉑	P3	No. 3 配水ポンプ盤	—
㉒	P4	No. 4 配水ポンプ盤	—
㉓	AP1	取水ポンプ盤	—
㉔	AP2	補機盤	—
㉕	KT01	計装変換器盤	—
㉖	ETB	接地端子箱	—
㉗-㉘	欠番		—
㉙	—	空盤	—
㉚	—	電力量計 (東京電力「ワ-ゲリット」)	—

番号	記号	盤・機器名称	備考
①	PC1	プロセスコントローラ盤1	—
②	PC2	プロセスコントローラ盤2	—
③	R1001	リモート入出力盤1	—
④	R1002	リモート入出力盤2	—
⑤	UPS	ミニUPS (補償バッテリー含む)	点検対象
⑥	LP-1	動力・電灯分電盤	—
⑦	—	火災受信盤	—
⑧	—	計測監視装置 (太陽光)・モニタ	—
⑨	—	表示装置 (太陽光)	—
⑩	—	県水テレメータ盤	—
⑪	ITV	ITV監視制御装置	—
⑫	—	NTT保安器箱	—
⑬	LP-01	電源切替盤	—
⑭	EV1	緊急遮断弁盤	—
⑮	AV1	2-1, 2-2配水池流入弁・直送管電動弁盤	—

番号	記号	盤・機器名称	備考
△	SYA	水質自動監視装置	点検対象
△	—	県水残留塩素計	点検対象
△	—	取水残留塩素計	点検対象
△	—	配水残留塩素計	点検対象
△	—	県水温度計	—
△	—	取水温度計	—
△	—	配水温度計	—


年 度	令和8年度 (2026年度)		設 計 年 月	令和8年 (2026年) 6月	
委 託 名	電気工作物・計装機器点検業務委託				
履 行 場 所	草加市新栄三丁目1番地2 新栄配水場 ほか、市指定位置				
図 面 名	吉町浄水場配水ポンプ棟 1階配置図				
図面番号	6 / 1 6		縮 尺	—	
課 長	課長補佐	係 長	設 計	照 合	

(吉町浄水場・配水ポンプ棟)

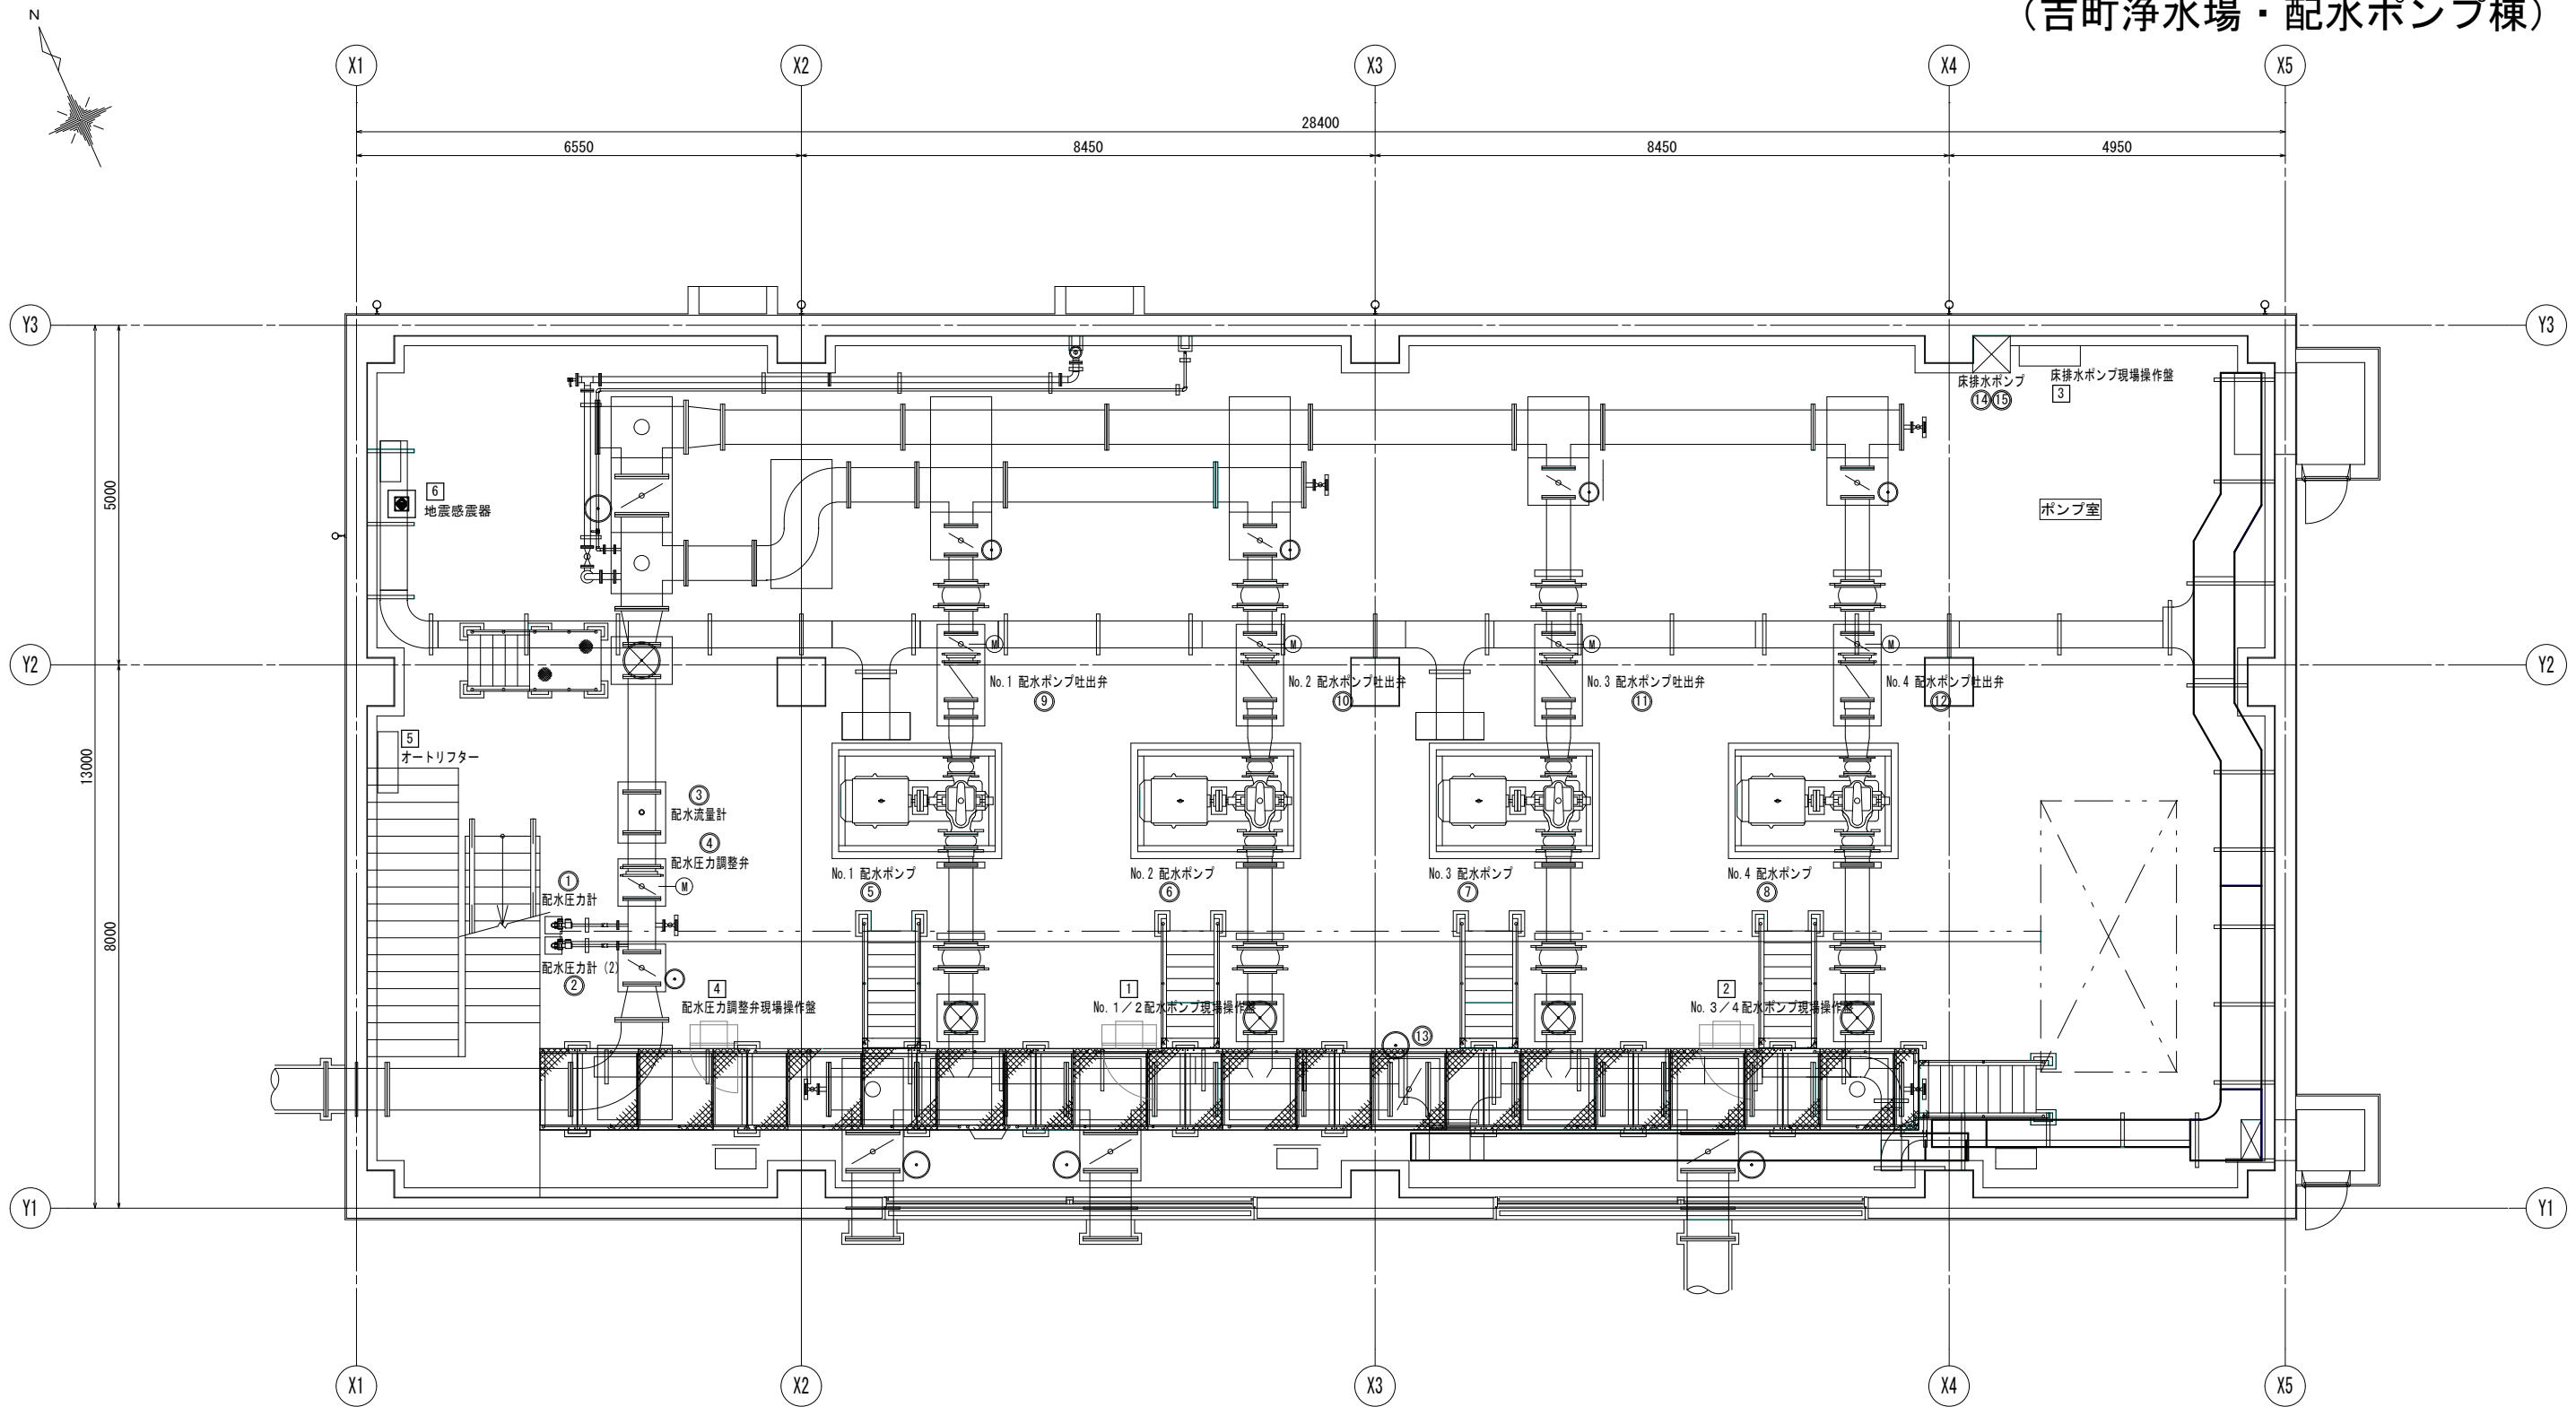

番号	記号	機 器 名 称	備 考	番号	記号	盤 名 称	備 考
①	-	配水圧力計（常用）	点検対象	①	LCB1/2	No. 1 / 2 配水ポンプ現場操作盤	-
②	-	配水圧力計（予備）	点検対象	②	LCB3/4	No. 3 / 4 配水ポンプ現場操作盤	-
③	-	配水流量計	点検対象	③	LCB5	床排水ポンプ現場操作盤	-
④	-	配水圧力調整弁	点検対象	④	LCB6	配水圧力調整弁現場操作盤	-
⑤	-	No. 1 配水ポンプ	-	⑤	-	オートリフター	-
⑥	-	No. 2 配水ポンプ	-	⑥	-	地震感震器	-
⑦	-	No. 3 配水ポンプ	-				
⑧	-	No. 4 配水ポンプ	-				
⑨	-	No. 1 配水ポンプ吐出弁	点検対象				
⑩	-	No. 2 配水ポンプ吐出弁	点検対象				
⑪	-	No. 3 配水ポンプ吐出弁	点検対象				
⑫	-	No. 4 配水ポンプ吐出弁	点検対象				
⑬	-	配水池集合ヘッダ管電動調整弁	点検対象				
⑭	-	No. 1床排水ポンプ	-				
⑮	-	No. 2床排水ポンプ	-				

年 度	令和8年度(2026年度)		設計年月	令和8年(2026年)6月	
委 託 名	電気工作物・計装機器点検業務委託				
履 行 場 所	草加市新栄三丁目1番地2 新栄配水場 ほか、市指定位置				
図 面 名	吉町浄水場配水ポンプ棟地下1階配置図				
図面番号	7 / 1 6		縮 尺	—	
課 長	課長補佐	係 長	設 計	照 合	

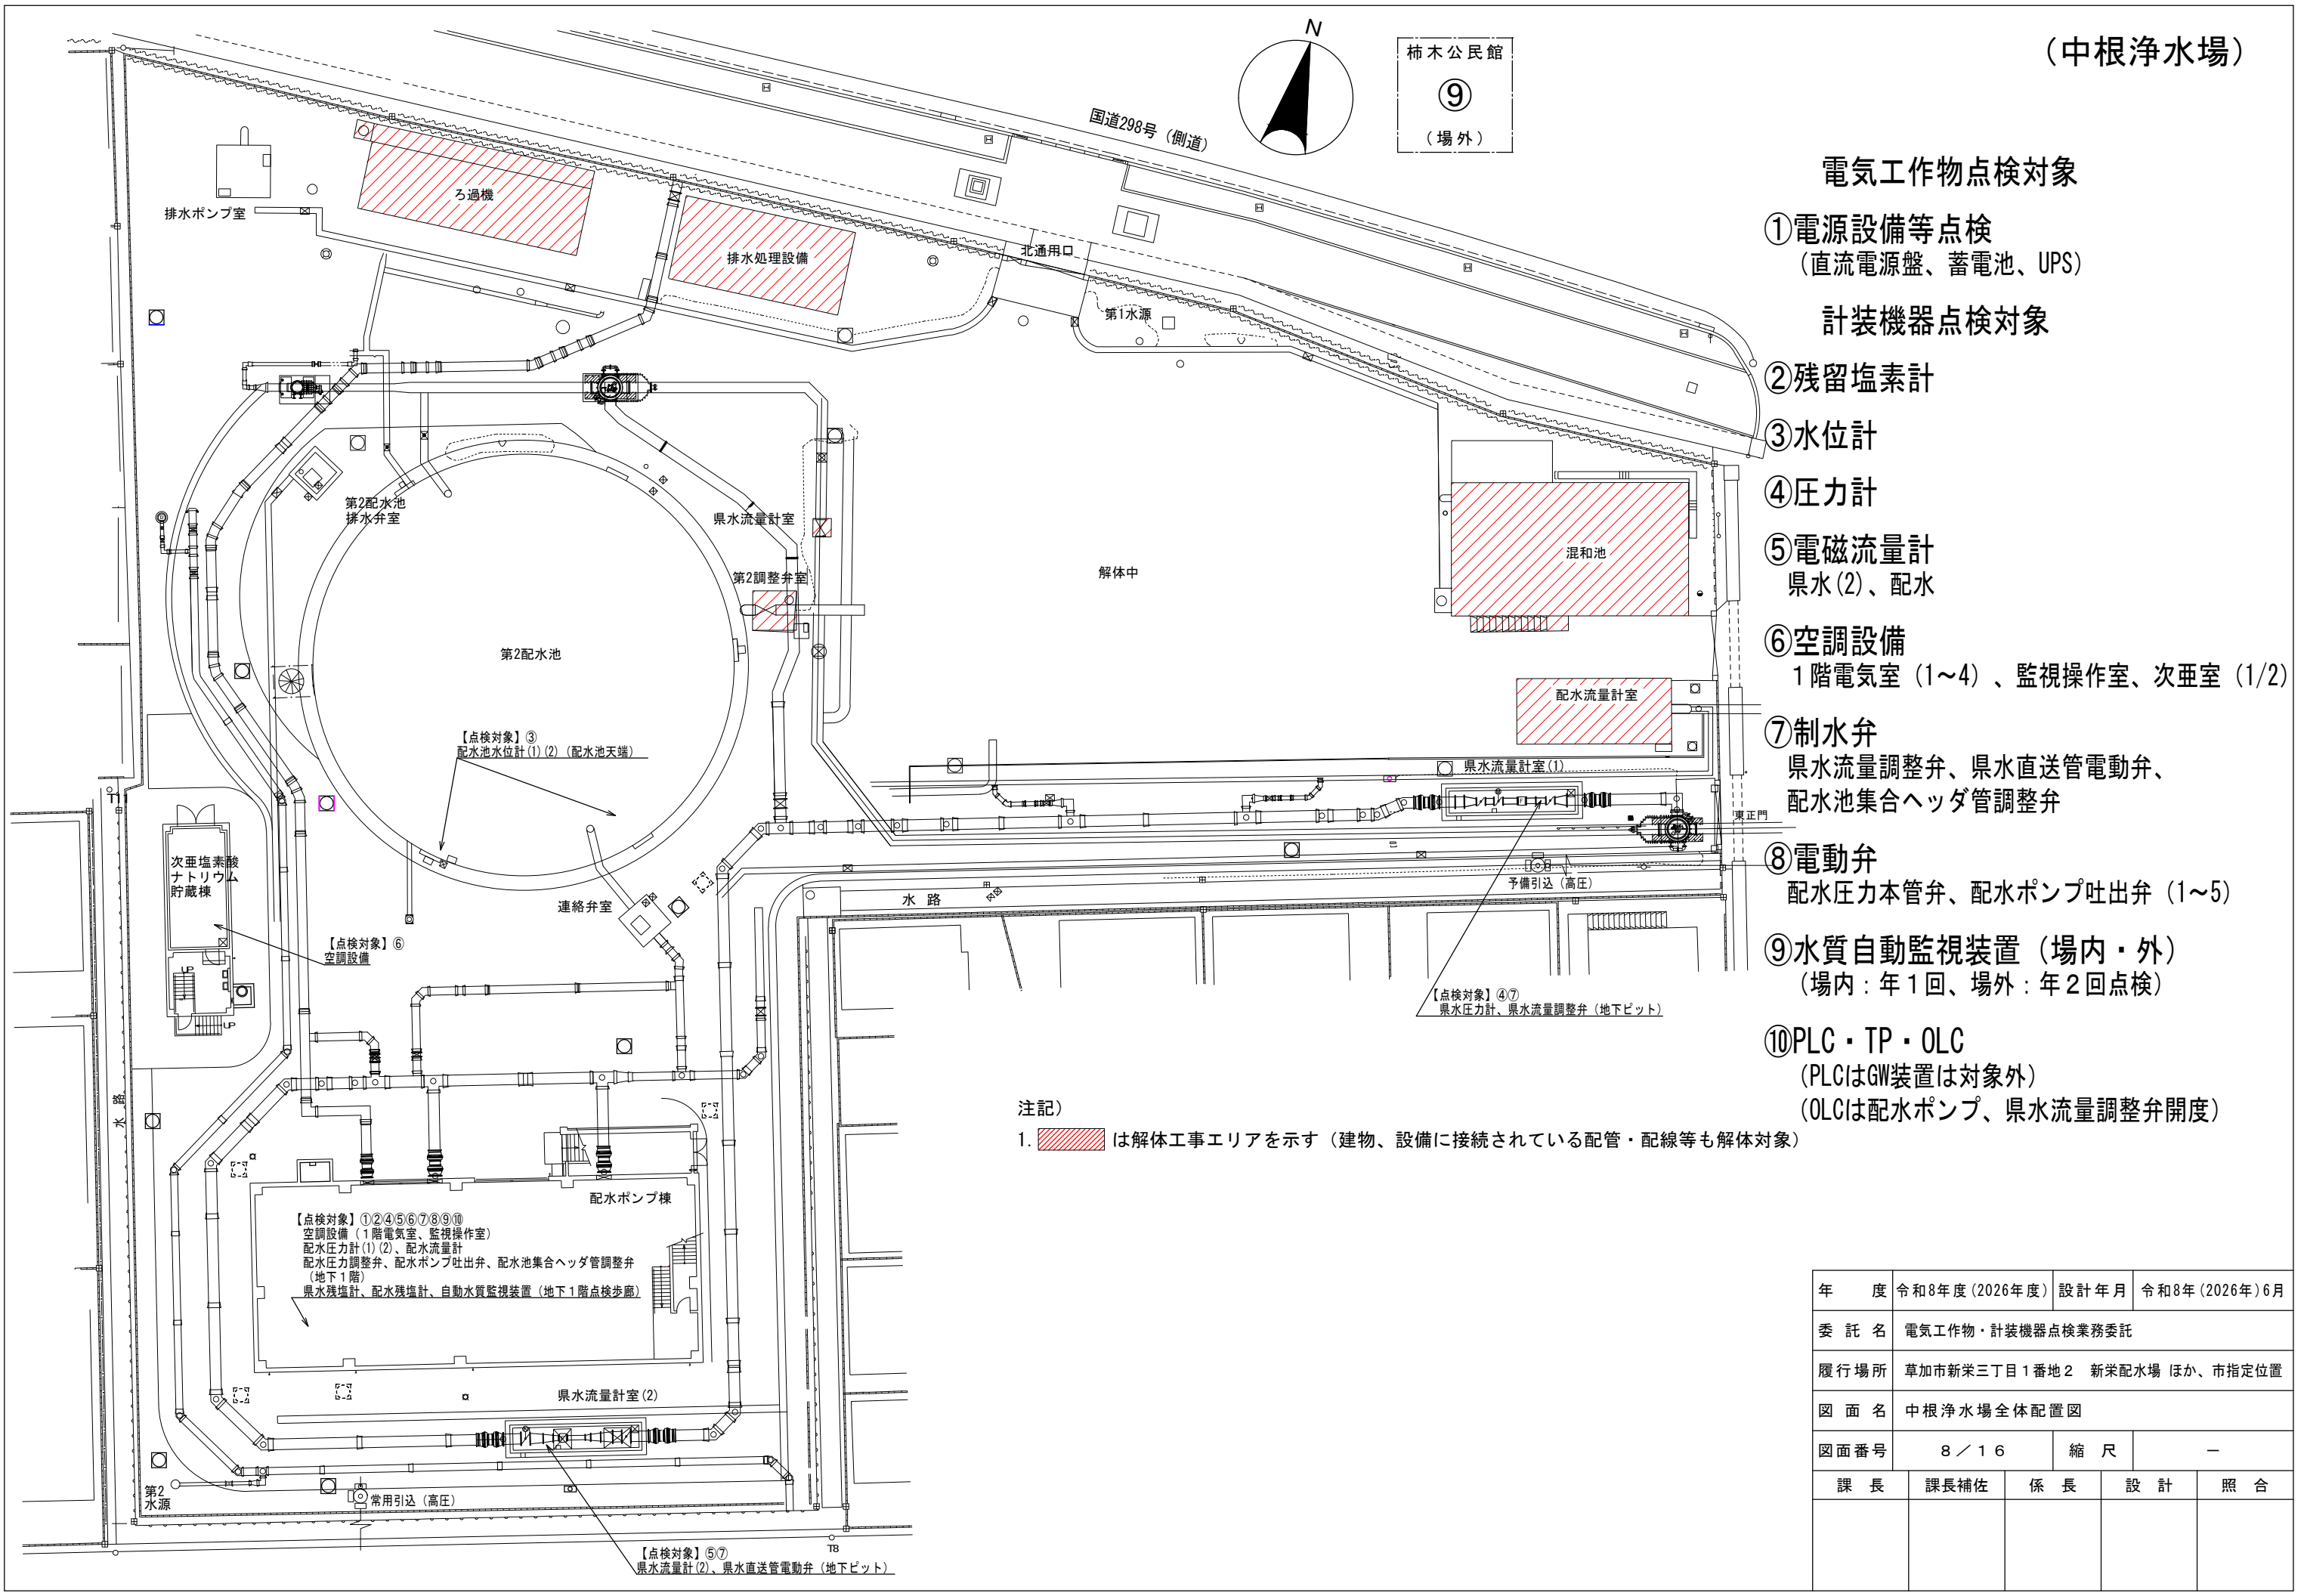

(中根浄水場)

電気工作物点検対象

- ①電源設備等点検
(直流電源盤、蓄電池、UPS)

計装機器点検対象


- ②残留塩素計
③水位計
④圧力計
⑤電磁流量計
 県水(2)、配水
⑥空調設備
 1階電気室(1~4)、監視操作室、次亜室(1/2)
⑦制水弁
 県水流量調整弁、県水直送管電動弁、
 配水池集合ヘッダ管調整弁
⑧電動弁
 配水圧力本管弁、配水ポンプ吐出弁(1~5)
⑨水質自動監視装置(場内・外)
 (場内: 年1回、場外: 年2回点検)
⑩PLC・TP・OLC
 (PLCはGW装置は対象外)
 (OLCは配水ポンプ、県水流量調整弁開度)

注記)

1.  は解体工事エリアを示す(建物、設備に接続されている配管・配線等も解体対象)

年 度	令和8年度(2026年度)		設計年月	令和8年(2026年)6月	
委 託 名	電気工作物・計装機器点検業務委託				
履 行 場 所	草加市新栄三丁目1番地2 新栄配水場 ほか、市指定位置				
図 面 名	中根浄水場全体配置図				
図面番号	8 / 16		縮 尺	—	
課 長	課長補佐	係 長	設 計	照 合	


(中根浄水場・配水ポンプ棟)

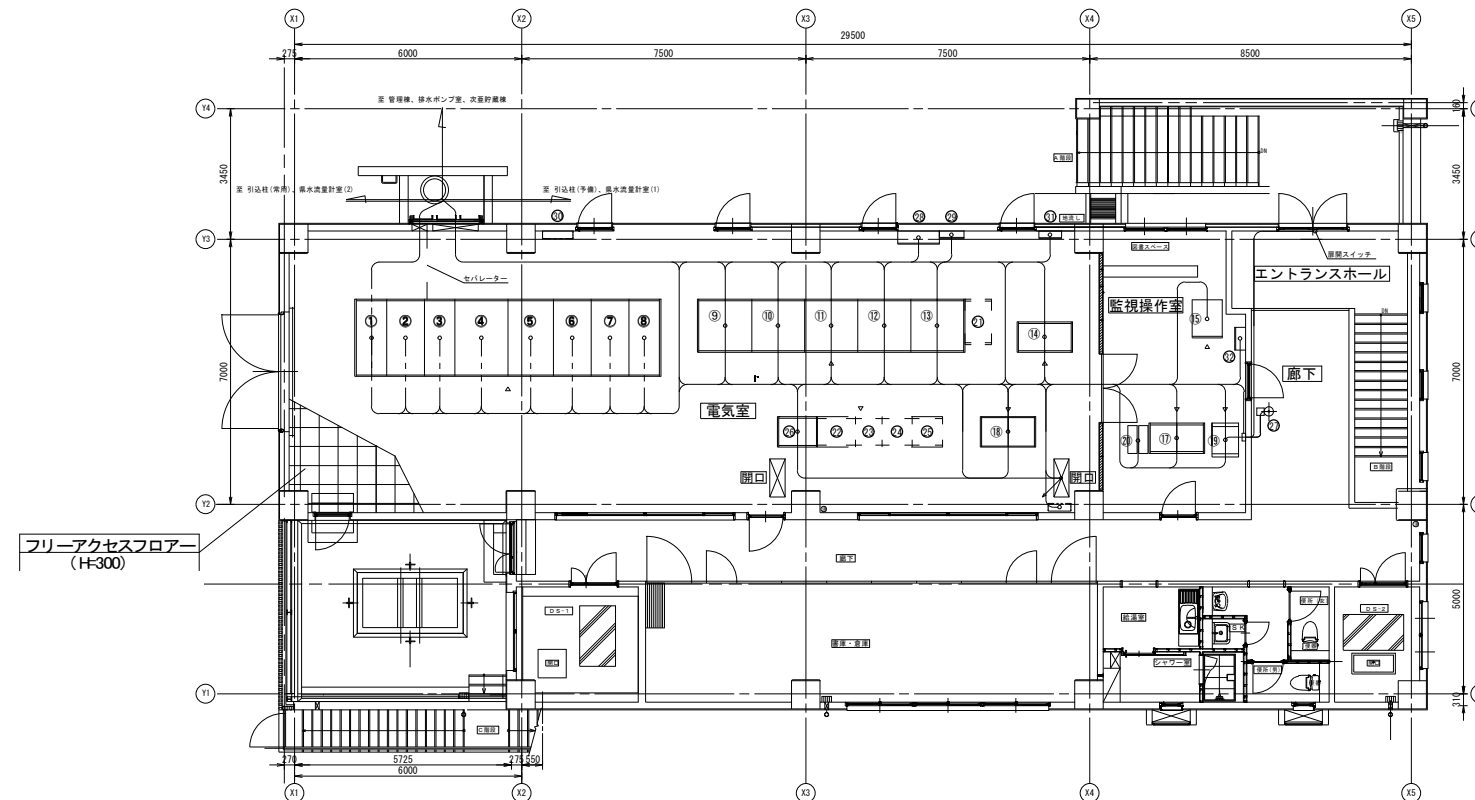

配水ポンプ棟 1階平面図 S=1/200

機器一覧表（配水ポンプ棟1階）

番号	記 号	名 称	備 考
①	H1	引込盤	—
②	H2	受電切換盤	—
③	H3	受電盤	—
④	H4	主変圧器盤	—
⑤	L1	400V動力・電源切替盤	—
⑥	L2	200V動力変圧器盤	—
⑦	L3	200V動力分岐盤	—
⑧	L4	200V/100V変圧器盤	—
⑨	P1	No. 1配水ポンプ盤	—
⑩	P2	No. 2配水ポンプ盤	—
⑪	P3	No. 3配水ポンプ盤	—
⑫	P4	No. 4配水ポンプ盤	—
⑬	P5	No. 5配水ポンプ盤	—
⑭	KLP	計装変換器盤	—
⑮	DC	直流電源盤	—
⑯	MDF	MDF盤	—
⑰	PC1/2	プロセスコントローラ1/2	—
⑱	R101/2	リモート入出力盤1/2	—
⑲	ITV	ITV監視制御装置	—
⑳	UPS	汎用ミニUPS	—
㉑	RP	ろ過原水ポンプ盤	—
㉒	WP	水源井戸ポンプ動力盤	—
㉓	FS	ろ過機共通補機動力盤	—
㉔	SM1	400V補機動力	—
㉕	ESV	緊急遮断弁動力盤	—
㉖	SM2	補機盤	—
㉗	—	ITVカメラ	—
㉘	M-1	建築動力盤	—
㉙	L-1	ポンプ棟電灯分電盤	—
㉚	ETB-1	接地端子箱	—
㉛	LP-01	仮設電源切替盤	—
㉜	—	火災受信盤	—

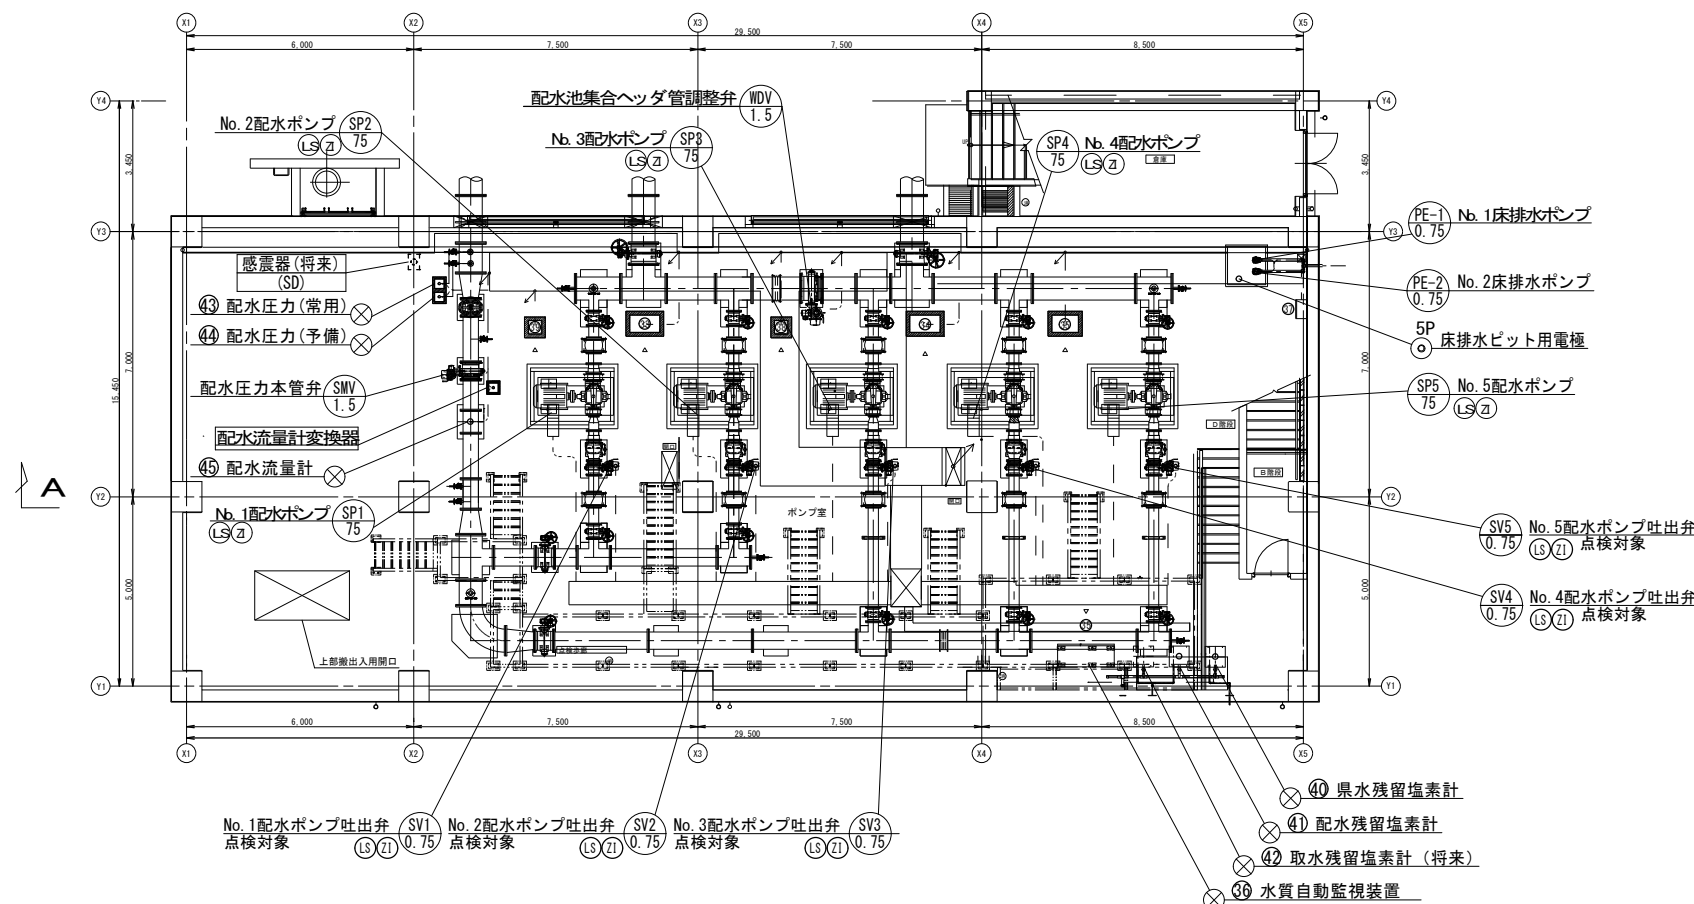

機器一覧表（配水ポンプ棟地下1階）

番号	記 号	名 称	備 考
(33)	LCB-SP12	No. 1/2配水ポンプ操作盤	—
(34)	LCB-SP34	No. 3/4配水ポンプ操作盤	—
(35)	LCB-SP5	No. 5配水ポンプ操作盤	—
(36)	SNA	水質自動監視装置	点検対象
(37)	LCB-EP	配水ポンプ棟床排水ポンプ操作盤	—
(38)	LCB-DV	配水池集合ヘッダ管調整弁操作盤	—
(39)	LCB-MV	配水圧力本管弁操作盤	—
(40)	—	排水残留塩素計	点検対象
(41)	—	配水残留塩素計	点検対象
(42)	—	取水残留塩素計	将来
(43)	—	配水圧力計(常用)	点検対象
(44)	—	配水圧力計(予備)	点検対象
(45)	—	配水流量計	点検対象


年 度	令和8年度(2026年度)	設 計 年 月	令和8年(2026年)6月	
委 託 名	電気工作物・計装機器点検業務委託			
履 行 場 所	草加市新栄三丁目1番地2 新栄配水場 ほか、市指定位置			
図 面 名	中根浄水場配水ポンプ棟地下1階配置図			
図面番号	9 / 1 6	縮 尺	—	
課 長	課長補佐	係 長	設 計	照 合

電気工作物点検対象

- ①電源設備等点検
(直 流 電 源 盤 、 蓄 電 池 、 U P S)



計装機器点検対象

- ②残留塩素計
③水位計
④圧力計
⑤電磁流量計
⑥せき式流量計 (取水)
⑦空調設備
⑧水質自動監視装置 (場内 ・ 外)
(場内 : 年 2 回 、 場外 : 年 2 回点検)
⑨制水弁
(配水圧力調整弁 、 受水流量調整弁)
⑩電動弁
(低揚ポンプ吐出弁 、 配水ポンプ吐出弁 、
受水仕切弁 、 ろ水機弁 B 級点検電動
駆動部部品交換 4 台を含む。)

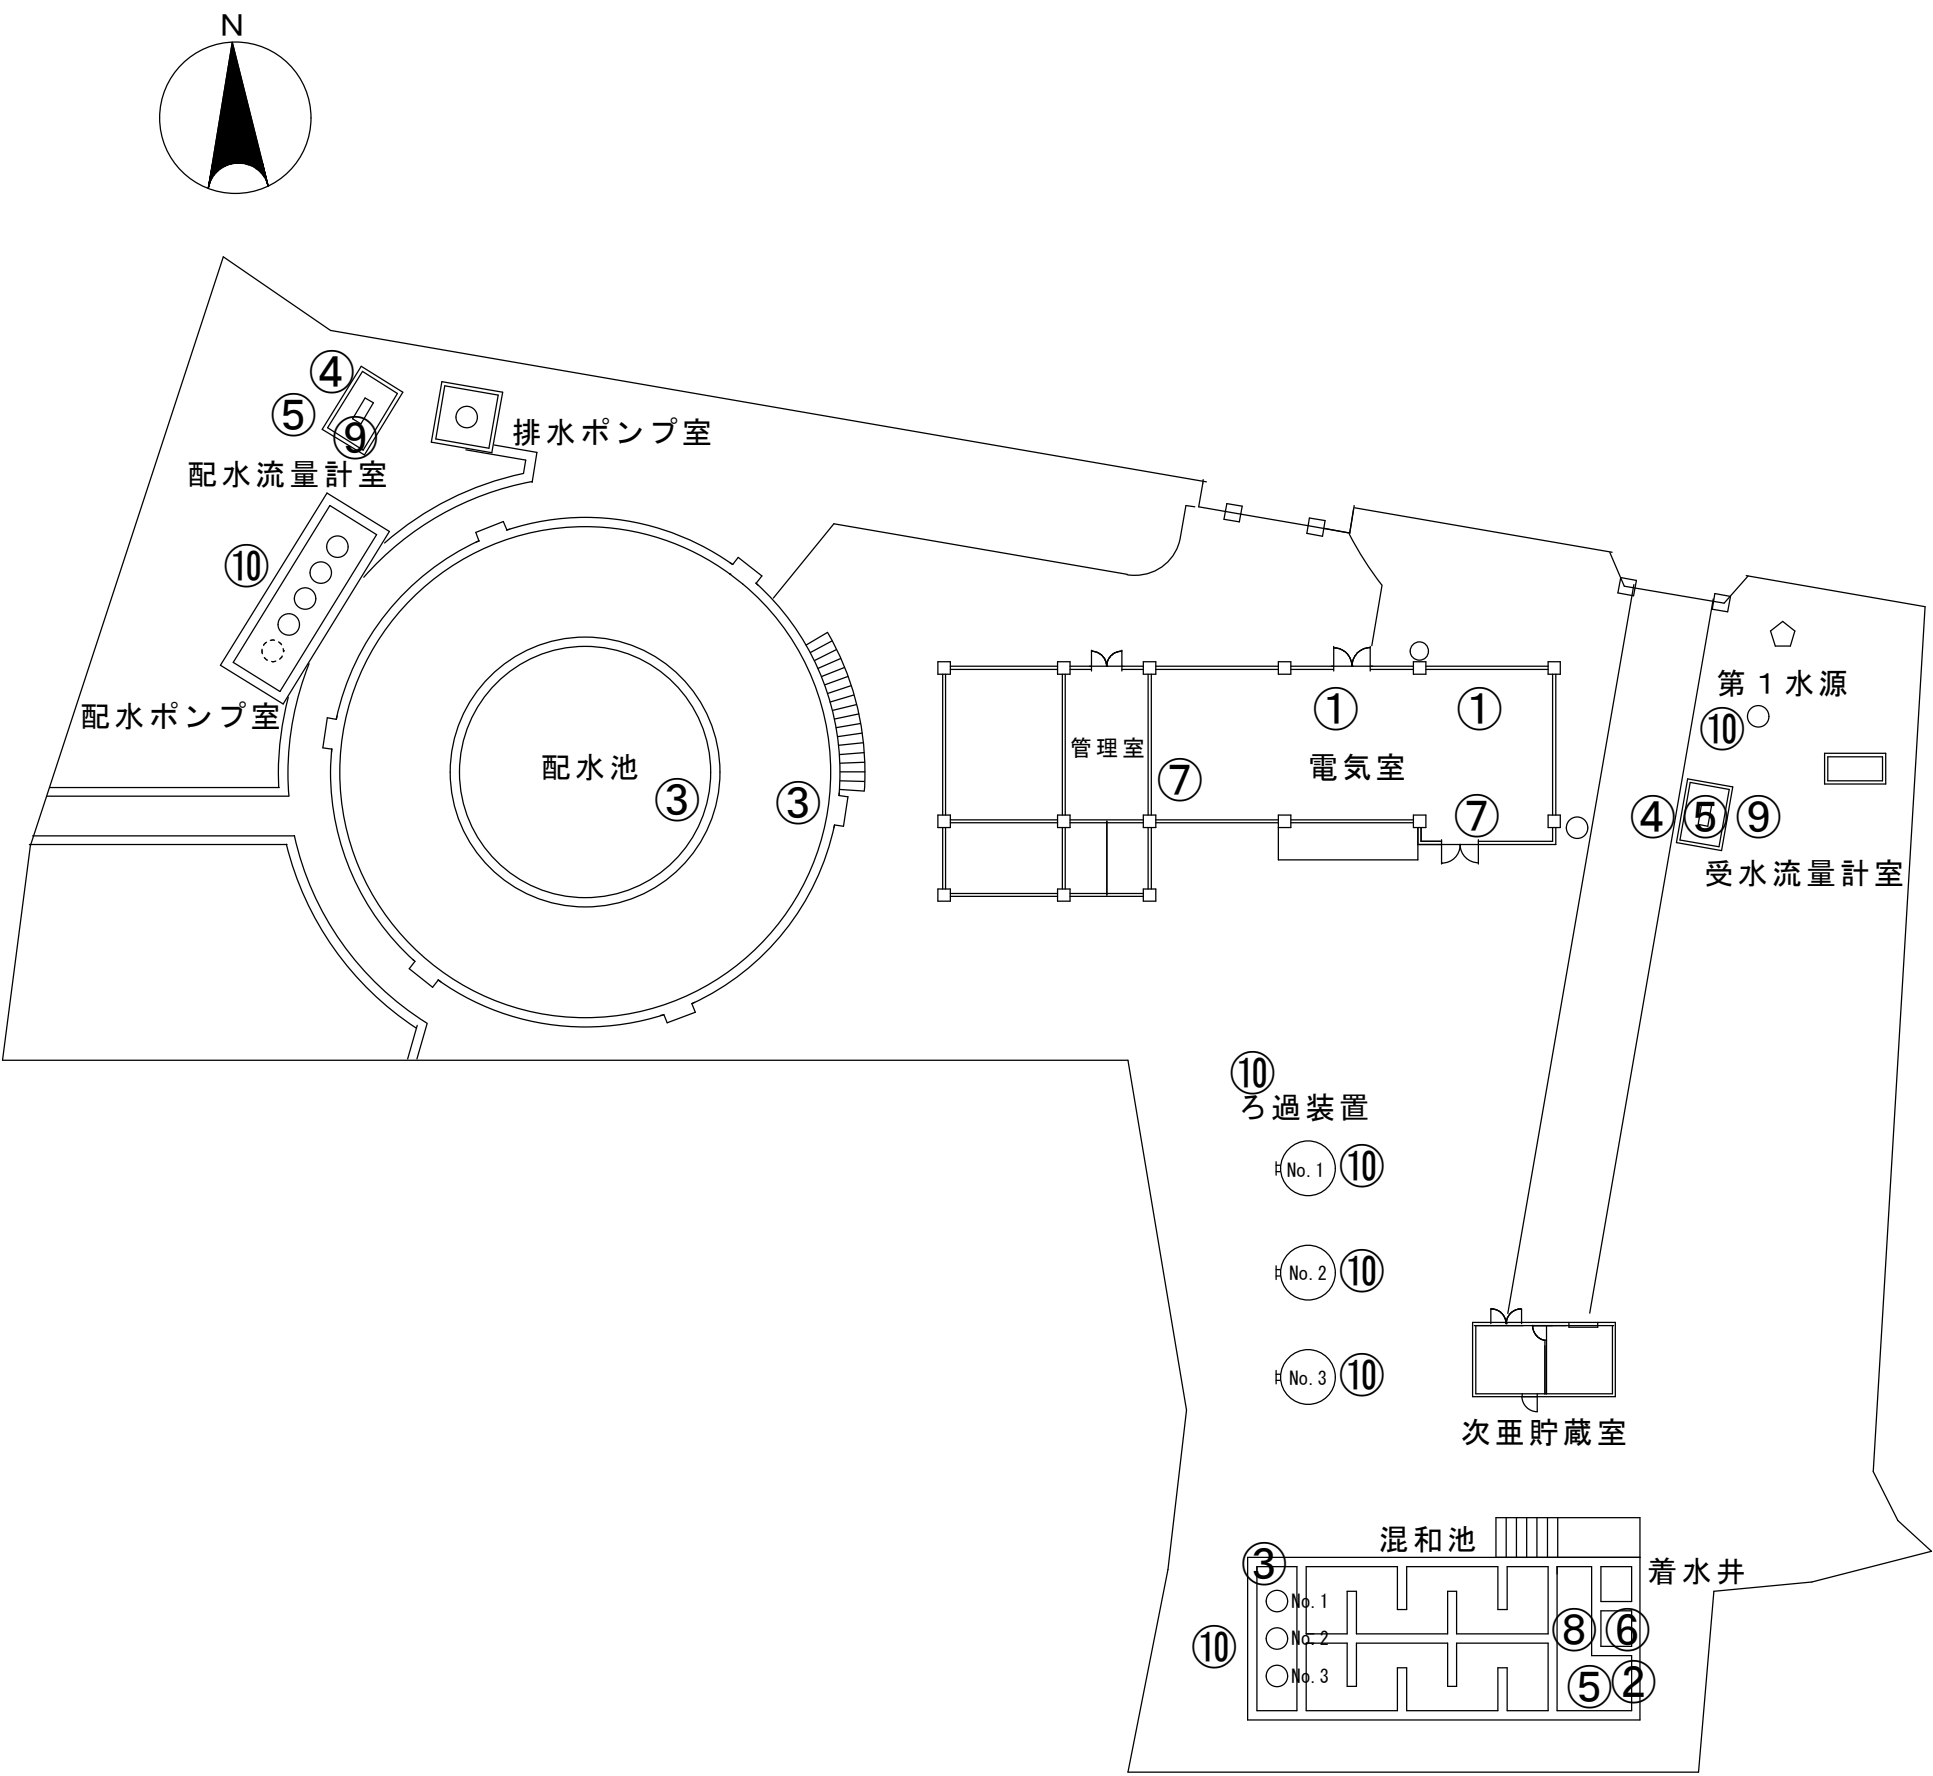


年 度	令和8年度(2026年度)		設計年月	令和8年(2026年)6月	
委 託 名	電気工作物・計装機器点検業務委託				
履 行 場 所	草加市新栄三丁目1番地2 新栄配水場 ほか、市指定位置				
図 面 名	谷塚浄水場全体図				
図面番号	1 0 / 1 6		縮 尺	—	
課 長	課長補佐	係 長	設 計	照 合	

(谷 塚 浄 水 場 ・ 電 気 室)

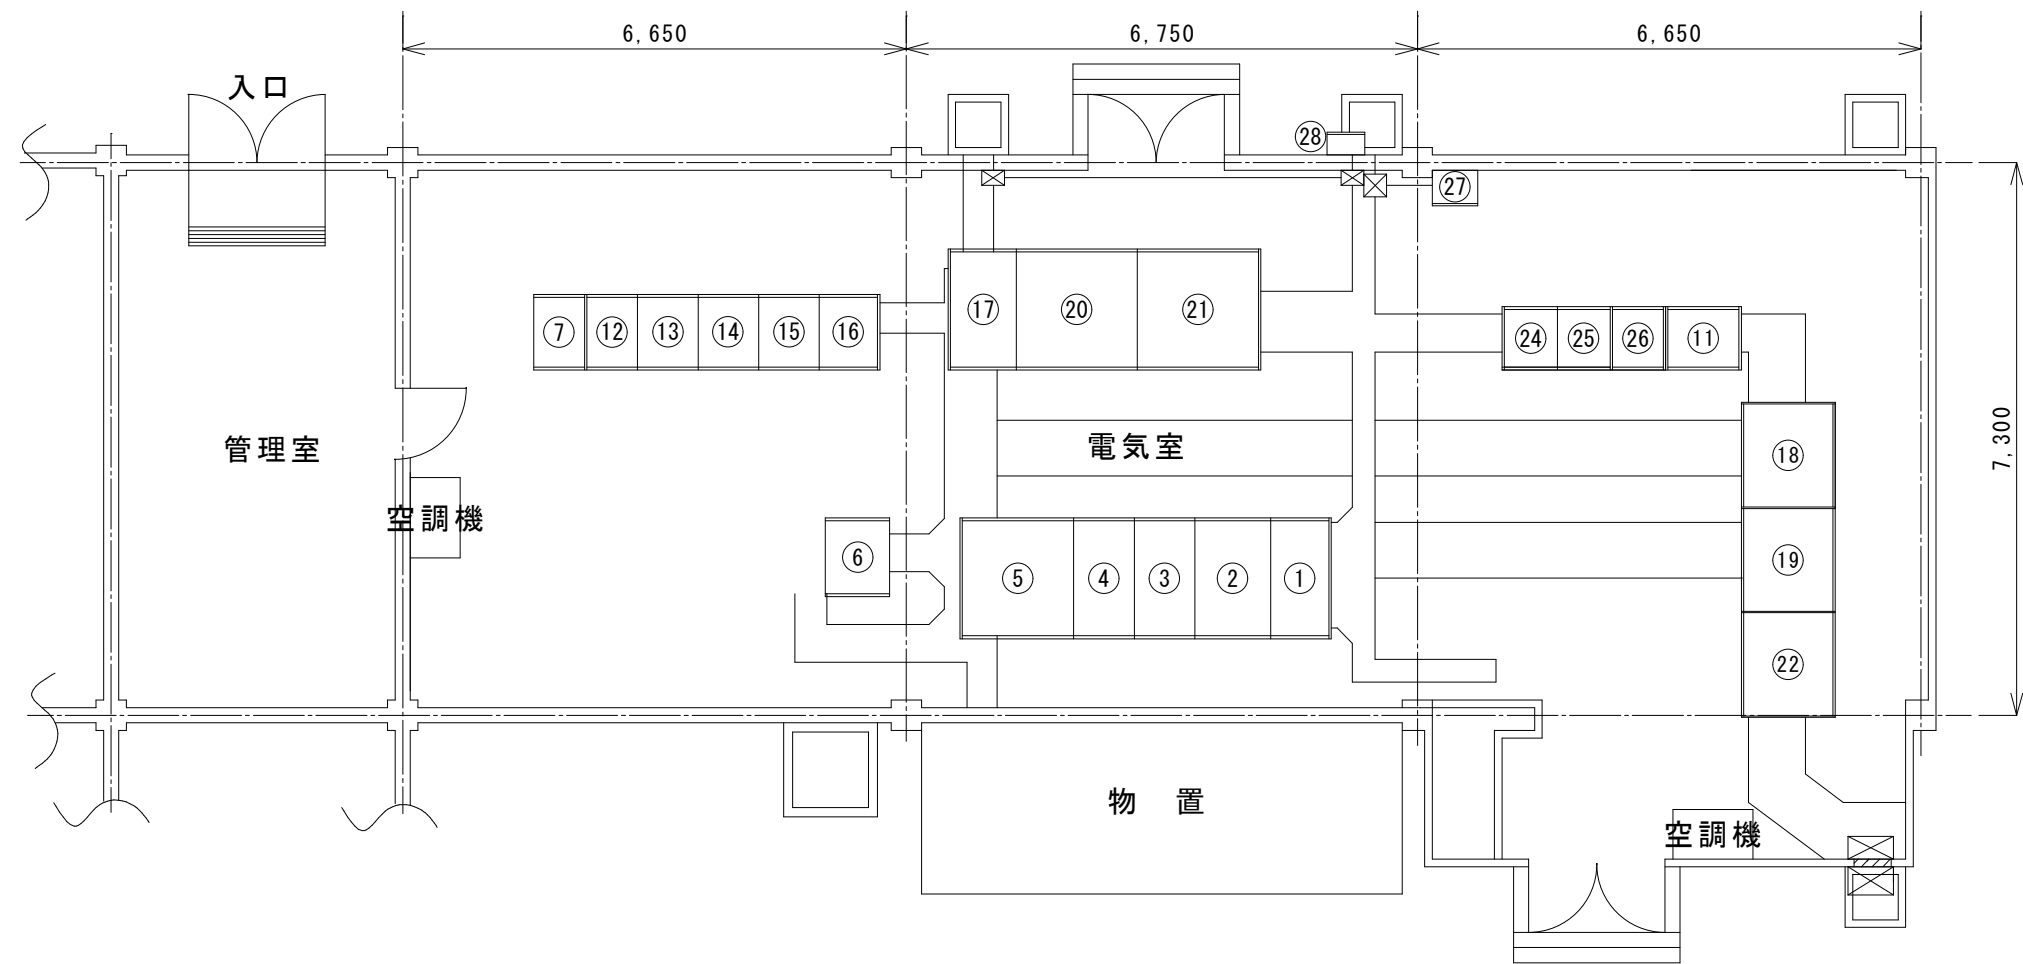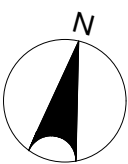

番号	記 号	盤 名 称	備 考
①	H 0	引込盤	－
②	H 1	受電切換盤	－
③	H 2	V C T 盤	－
④	H 3	受電盤	－
⑤	H 4	変圧器盤	－
⑥	T B－1	中継端子盤	－
⑦	I T V	I T V 監視制御装置	－
⑧～⑩	欠番		
⑪	M 1	計装盤	－
⑫	T M 2	遠方監視制御装置盤	－
⑬	C T R 1	コントローラ盤 1	－
⑭	A 5	No. 1 ろ水機盤	－
⑮	A 6	No. 2 ろ水機盤	－
⑯	A 7	No. 3 ろ水機盤	－
⑰	D 1	直流電源盤	点検対象
⑱	L 1	低圧主回路盤	－
⑲	A 1	低揚ポンプ盤	－
⑳	A 2	配水ポンプ盤 1	－
㉑	A 3	配水ポンプ盤 2	－
㉒	A 4	補機・電灯盤	－
㉓	欠番		
㉔	C T R 2	コントローラ盤 2	－
㉕	C T R 3	コントローラ盤 3	－
㉖	C V C F 1	C V C F 盤	点検対象 (UPS)
㉗	Y T 1	第 1 水源取水ポンプ盤	－
㉘	G－Y T 1	非常用発電機電源盤	－

年 度	令和8年度(2026年度)	設 計 年 月	令和8年(2026年)6月	
委 託 名	電気工作物・計装機器点検業務委託			
履 行 場 所	草加市新栄三丁目1番地2 新栄配水場 ほか、市指定位置			
図 面 名	谷塚浄水場電気室盤配置図			
図面番号	1 1 / 1 6	縮 尺	－	
課 長	課長補佐	係 長	設 計	照 合

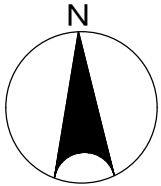


(旭浄水場)

電気工作物点検対象

- ①電源設備等点検
(直流電源盤、蓄電池)

計装機器点検対象



- ②残留塩素計
③水位計
④圧力計
⑤電磁流量計
⑥せき式流量計
⑦空調設備
⑧水質自動監視装置 (場内・外)
(場内：年2回、場外：年2回点検)
⑨制水弁
(配水本管 (流量) 調整弁)
⑩電動弁
⑪次亜注入設備
(小出槽の清掃及びボールタップ
交換を含む。)

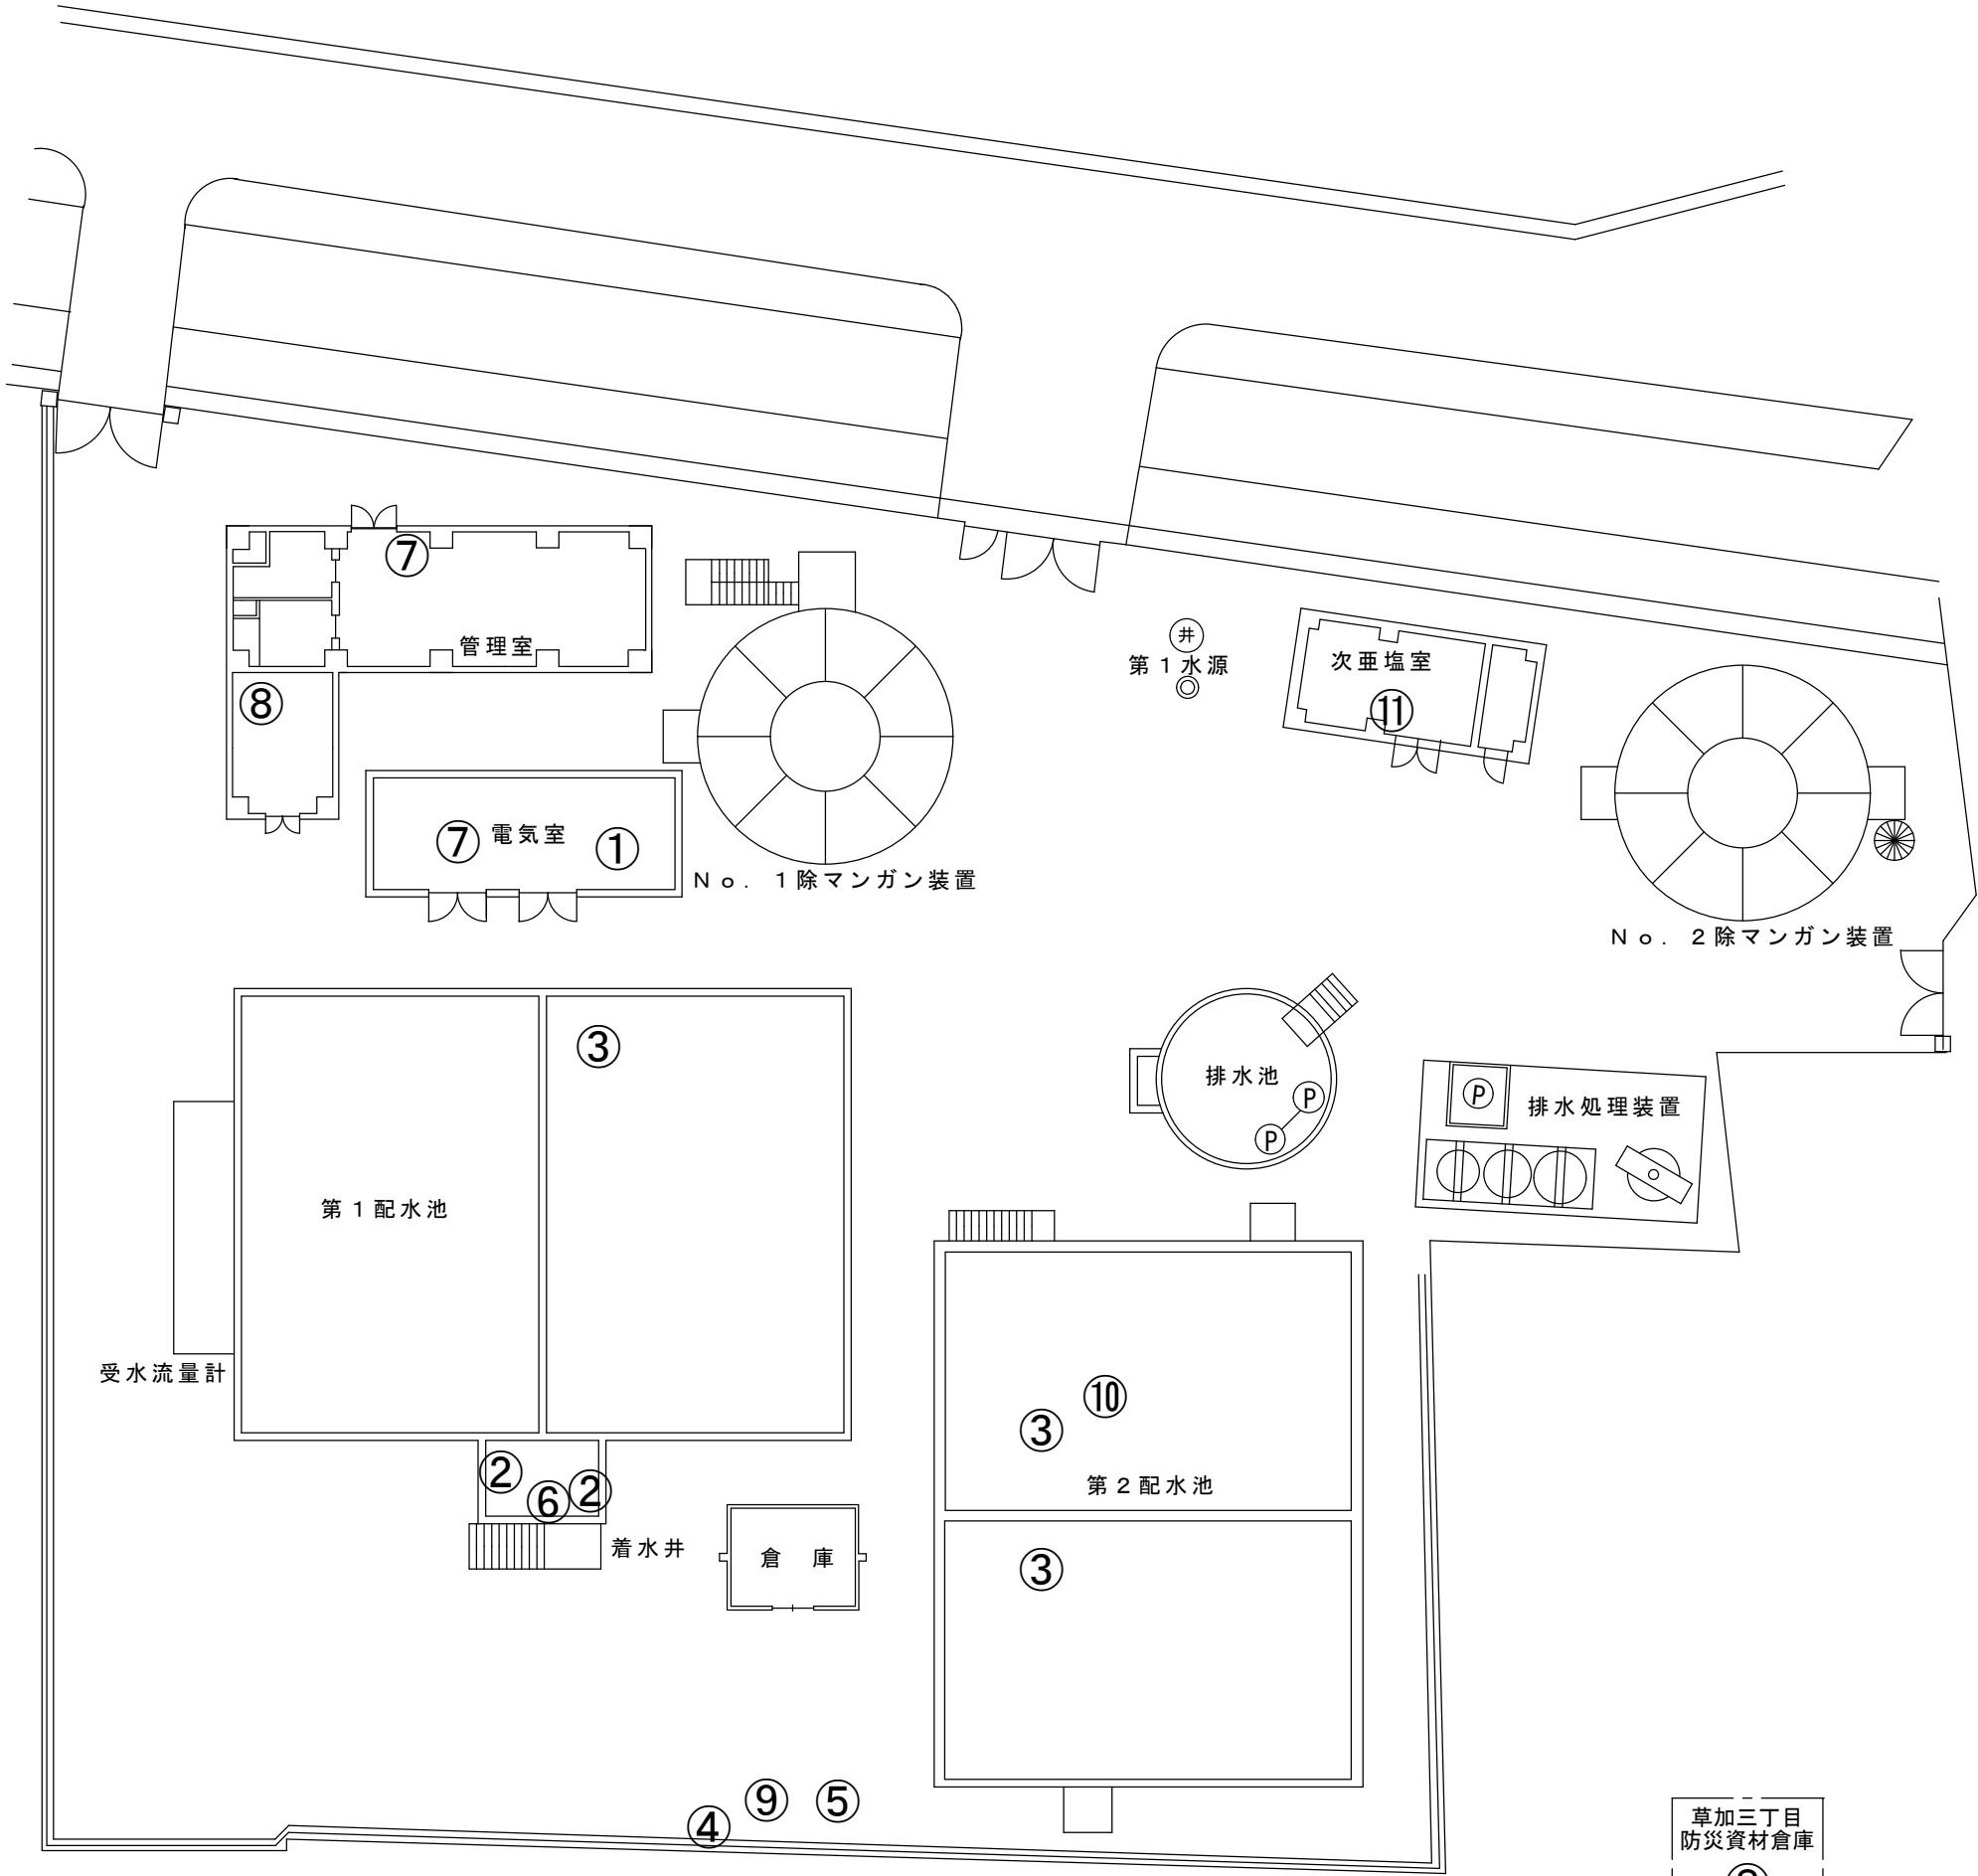

草加三丁目
防災資材倉庫
⑧
(場外)

年 度	令和8年度(2026年度)		設計年月	令和8年(2026年)6月	
委 託 名	電気工作物・計装機器点検業務委託				
履 行 場 所	草加市新栄三丁目1番地2 新栄配水場 ほか、市指定位置				
図 面 名	旭浄水場全体図				
図面番号	1 2 / 1 6		縮 尺	—	
課 長	課長補佐	係 長	設 計	照 合	

(旭浄水場電気室・管理室)

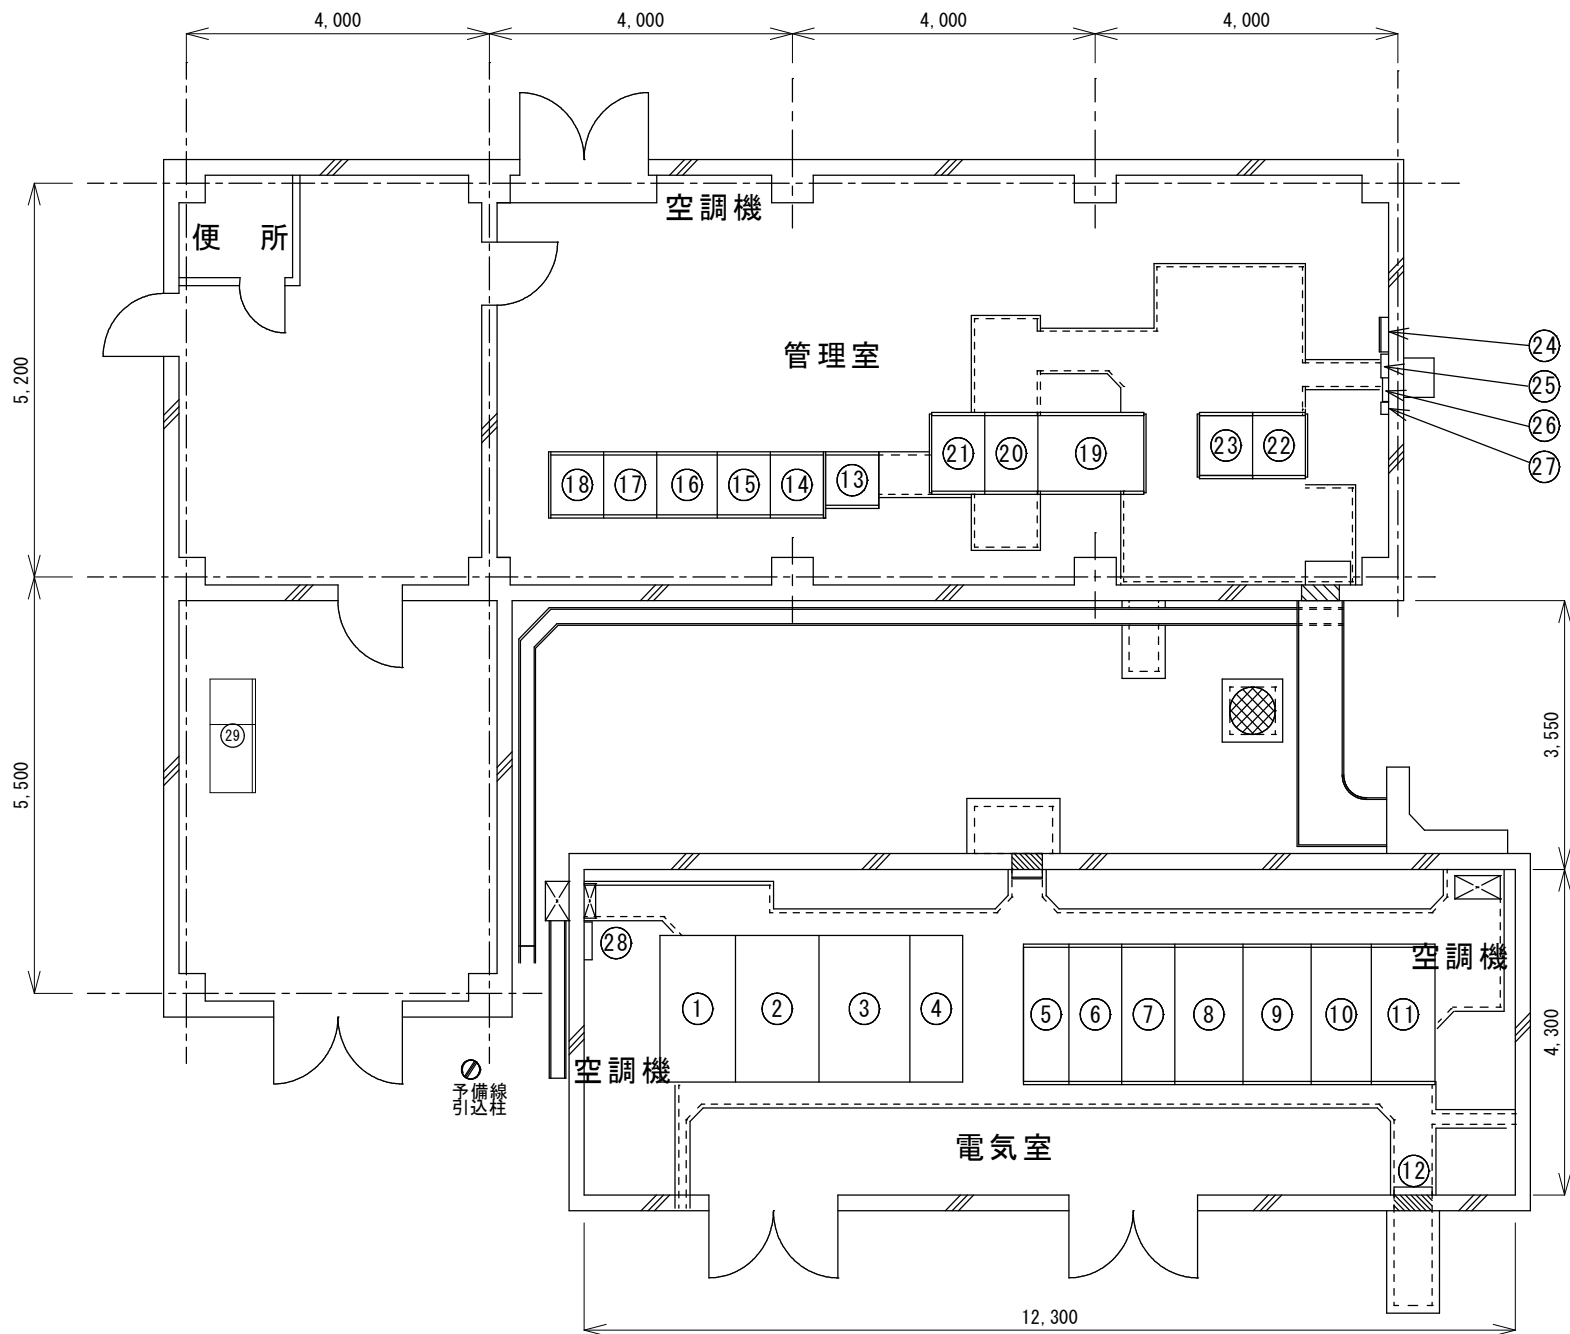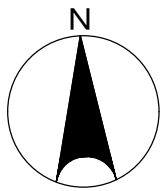

番号	盤記号	盤名称	備考
①	H 1 A	引込盤, M O F	—
②	H 1 B	受電盤	—
③	H 2 A	主変圧器盤	—
④	H 2 B	照明変圧器盤	—
⑤	H 3	低圧主幹盤	—
⑥	H 4 A	配水ポンプ盤－ 1 A	—
⑦	H 4 B	配水ポンプ盤－ 1 B	—
⑧	H 5	配水ポンプ盤－ 2	—
⑨	H 6	配水ポンプ盤－ 3	—
⑩	H 7	低圧動力補機盤	—
⑪	H 8	直流電源盤	点検対象
⑫	—	接地端子盤	—
⑬	I T V	I T V 監視制御装置	—
⑭	T M 2	遠方監視制御装置盤	—
⑮	C T R 1	コントローラ盤 1	—
⑯	C T R 2	コントローラ盤 2	—
⑰	C T R 3	コントローラ盤 3	—
⑱	C V C F 1	C V C F 盤	—
⑲	B M 1	監視操作盤 1	—
⑳	B M 2	監視操作盤 2	—
㉑	B M 3	監視操作盤 3	—
㉒	L R 1	中継端子盤 1	—
㉓	L R 2	中継端子盤 2	—
㉔	—	通信線用保安装置	—
㉕	—	電灯分電盤	—
㉖	—	N T T 保安器箱	—
㉗	—	火災受信機	—
㉘	—	接地端子盤 (予備)	—
㉙	S A A	水質自動監視装置	点検対象

年 度	令和8年度(2026年度)		設計年月	令和8年(2026年)6月	
委 託 名	電気工作物・計装機器点検業務委託				
履 行 場 所	草加市新栄三丁目1番地2 新栄配水場 ほか、市指定位置				
図 面 名	旭浄水場電気室・管理室盤配置図				
図面番号	1 3 / 1 6		縮 尺	—	
課 長	課長補佐	係 長	設 計	照 合	


(草加市水道庁舎)

電気工作物点検対象

- ②無停電電源裝置・蓄電池盤



計装機器点検点検対象

- ③ポータブル水質計
④複合ガス検知器

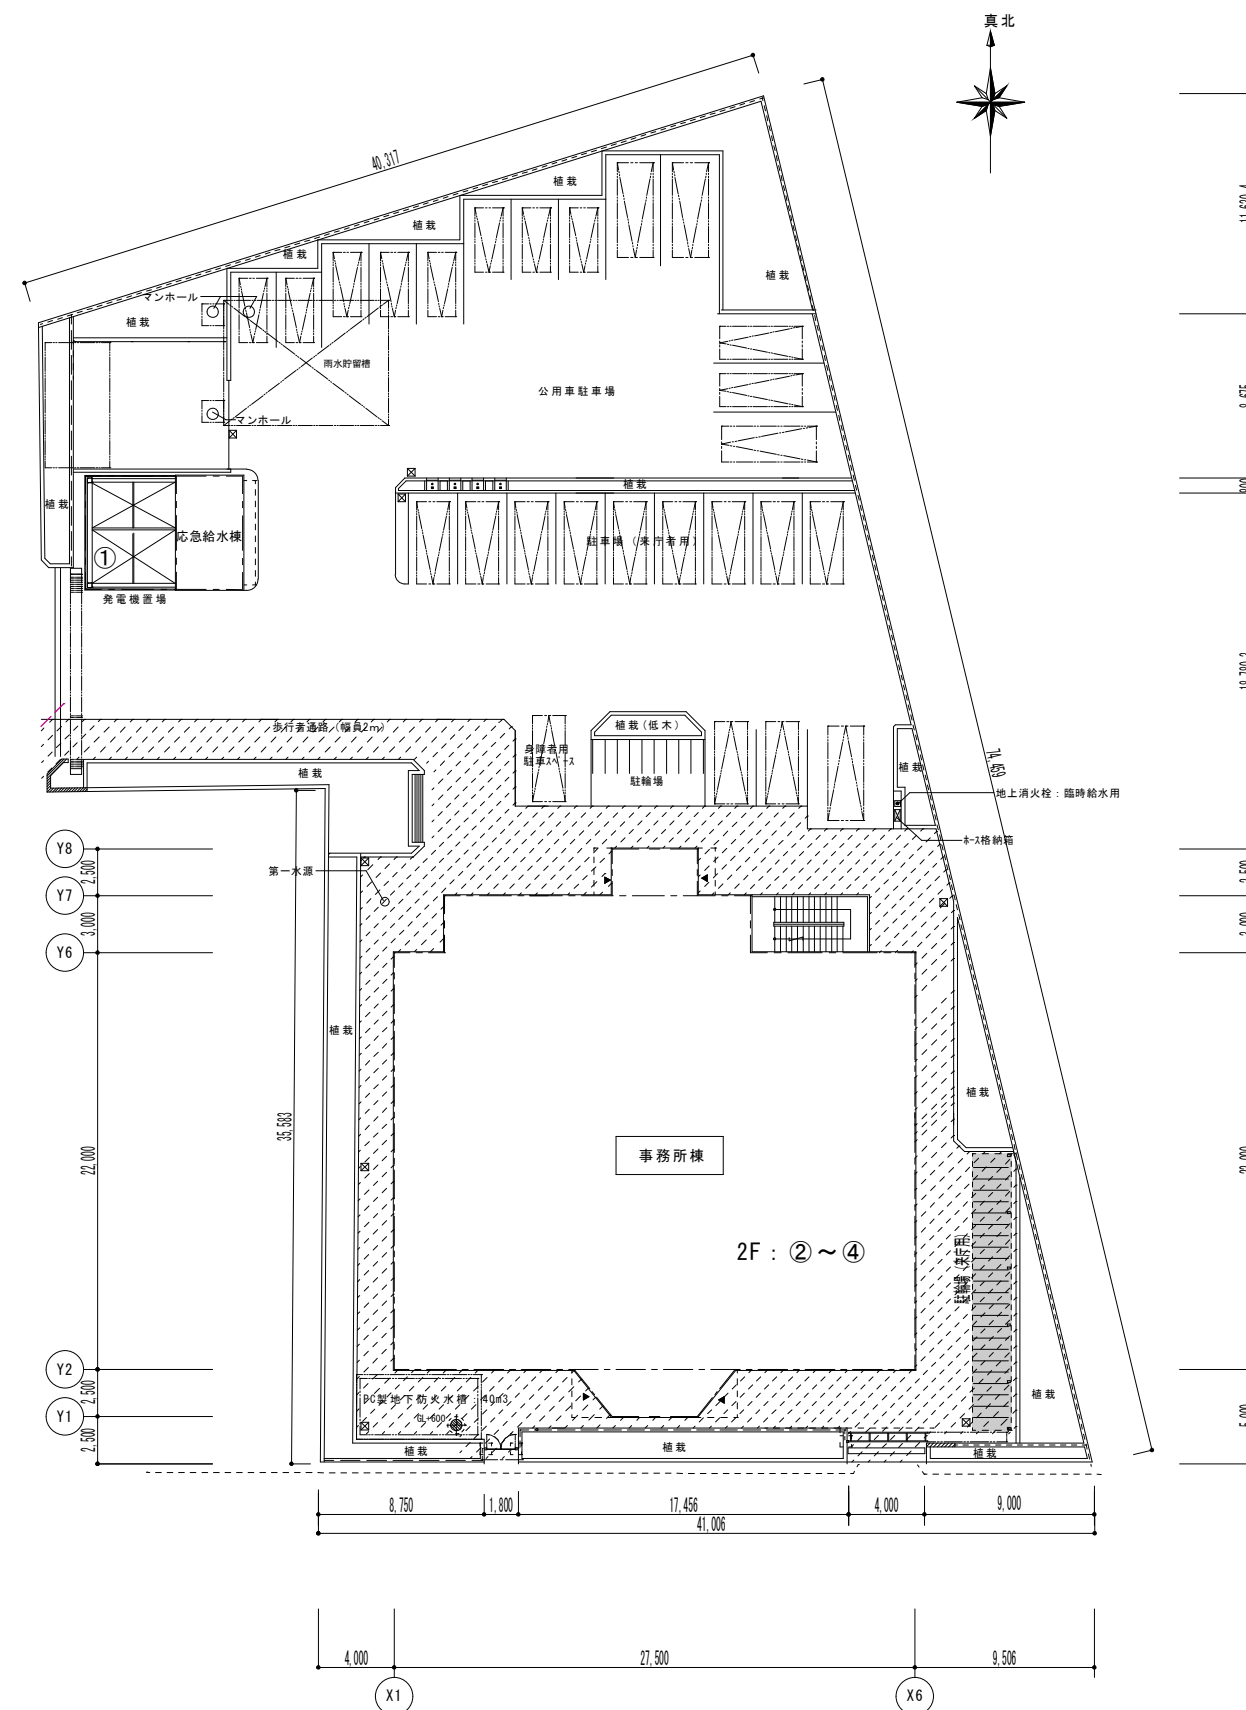


年 度	令和8年度(2026年度)	設 計 年 月	令和8年(2026年)6月	
委 託 名	電気工作物・計装機器点検業務委託			
履 行 場 所	草加市新栄三丁目1番地2 新栄配水場 ほか、市指定位置			
図 面 名	草加市水道庁舎全体図			
図面番号	1 4 / 1 6	縮 尺	—	
課 長	課長補佐	係 長	設 計	照 合

(草加市水道庁舎応急給水棟)

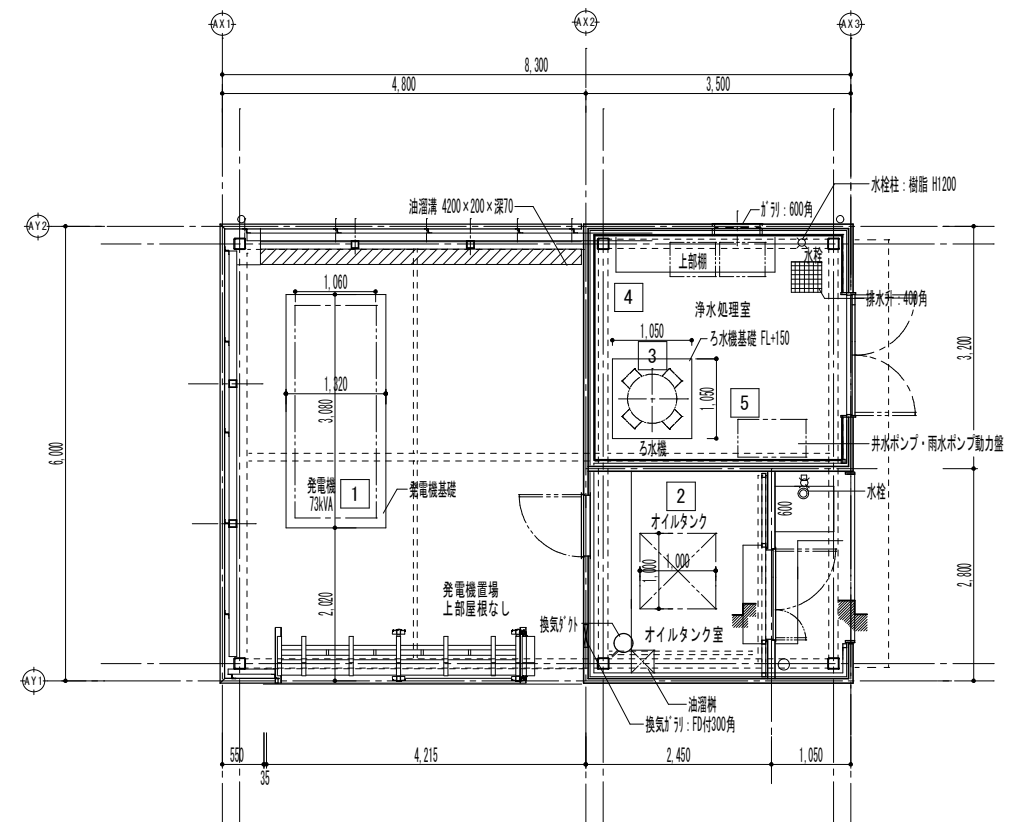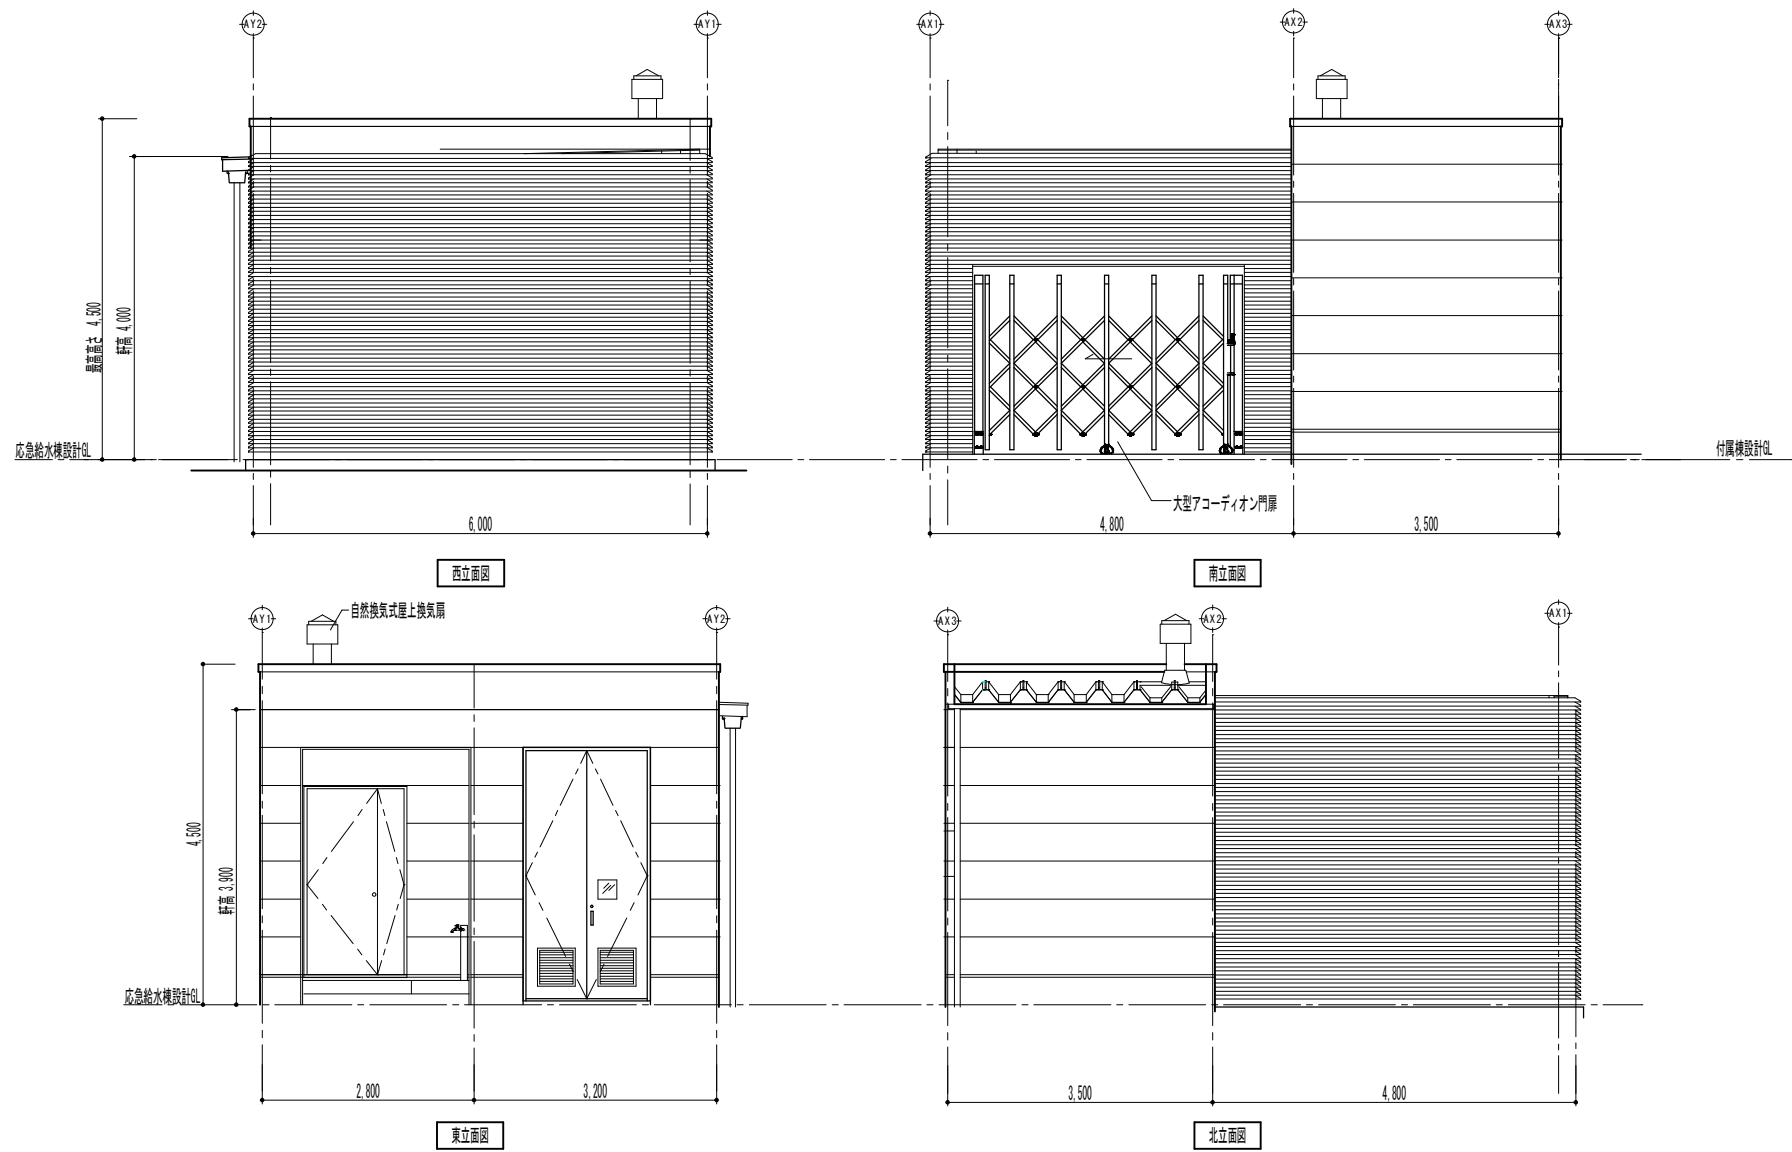


番号	設備記号	設 備 名 称	備 考
1	—	非常用発電機（発電機）	点検対象
2	—	非常用発電機（燃料小出槽）	点検対象
3	—	ろ水機	—
4	—	次垂注入機	—
5	—	井水ポンプ・雨水ポンプ動力盤	—

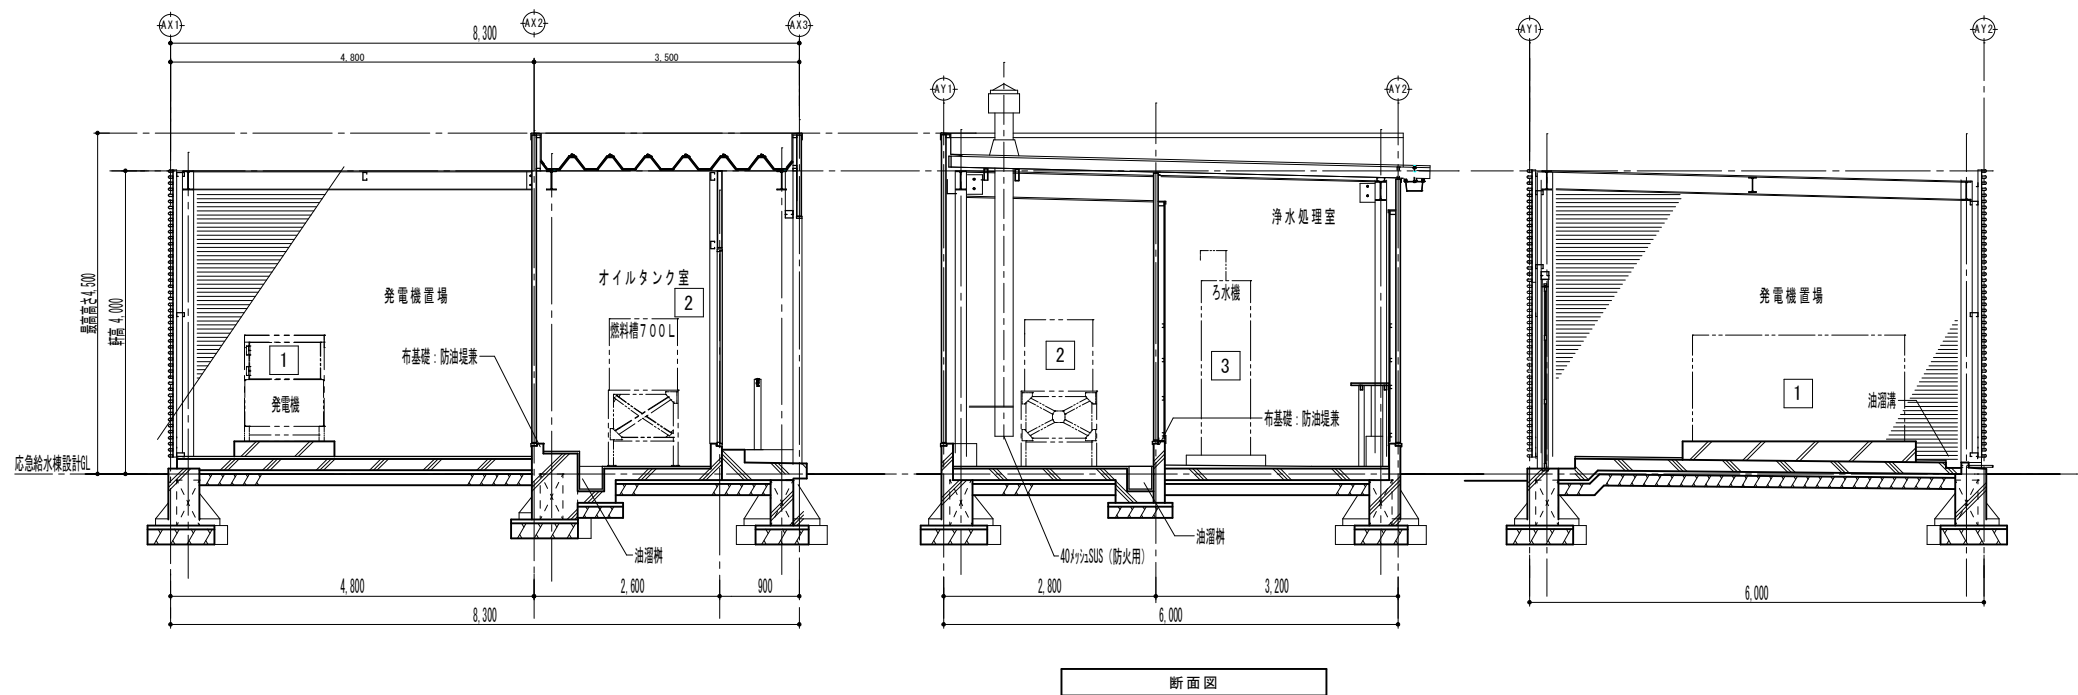

年 度	令和8年度(2026年度)		設計年月	令和8年(2026年)6月	
委 託 名	電気工作物・計装機器点検業務委託				
履 行 場 所	草加市新栄三丁目1番地2 新栄配水場 ほか、市指定位置				
図 面 名	草加市水道庁舎応急給水棟配置図				
図面番号	1 5 / 1 6		縮 尺	—	
課 長	課長補佐	係 長	設 計	照 合	

(草加市水道庁舎中央監視室・CPU室)

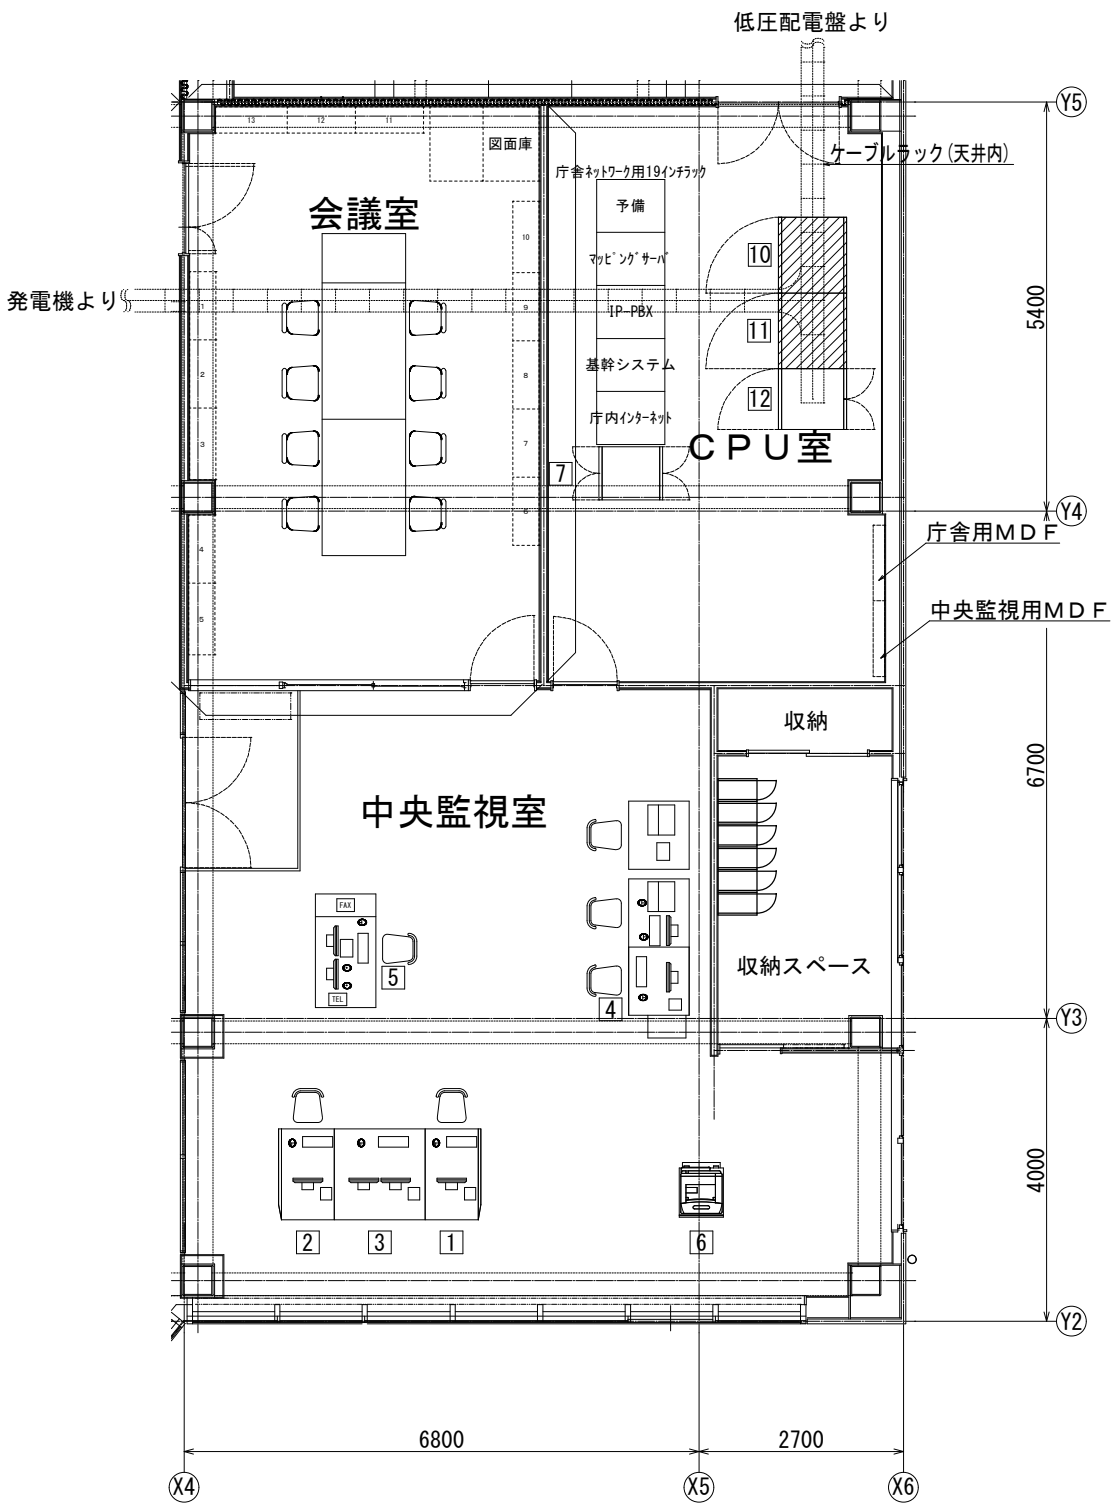

番号	設備記号	設備名称	備考
1	—	L C D 監視装置 1	
2	—	L C D 監視装置 2	
3	—	L C D 監視装置 3	
4	—	帳票処理装置	
5	ITV	I T V 監視制御装置	
6	—	プリンタ	
7	HTM1	遠方監視制御装置盤	
8~9	欠番		
10	D2	蓄電池盤	点検対象
11	D1	無停電電源装置盤	点検対象
12	PCD	電源分岐盤	

年 度	令和8年度(2026年度)	設計年月	令和8年(2026年)6月	
委 託 名	電気工作物・計装機器点検業務委託			
履 行 場 所	草加市新栄三丁目1番地2 新栄配水場 ほか、市指定位置			
図 面 名	草加市水道庁舎中央監視室・CPU室平面図			
図面番号	1 6 / 1 6	縮 尺	—	
課 長	課長補佐	係 長	設 計	照 合