


(草加市位置図)

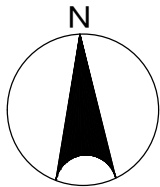


新栄配水場
新栄三丁目 1 番地 2


中根浄水場
中根二丁目 3 8 番 2 4 号

◎浄配水場

年 度	令和8年度(2026年度)	設 計 年 月	令和8年度(2026年度)8月		
委 託 名	コンクリート構造物（配水池等）点検業務委託				
履行場所	草加市新栄三丁目1番地2 新栄配水場 ほか、市指定位置				
図 面 名	位 置 図				
図面番号	1 / 3		縮 尺	—	
課 長	課長補佐	係 長	設 計	照 合	

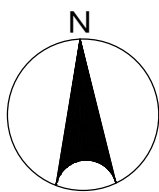

(新栄配水場)

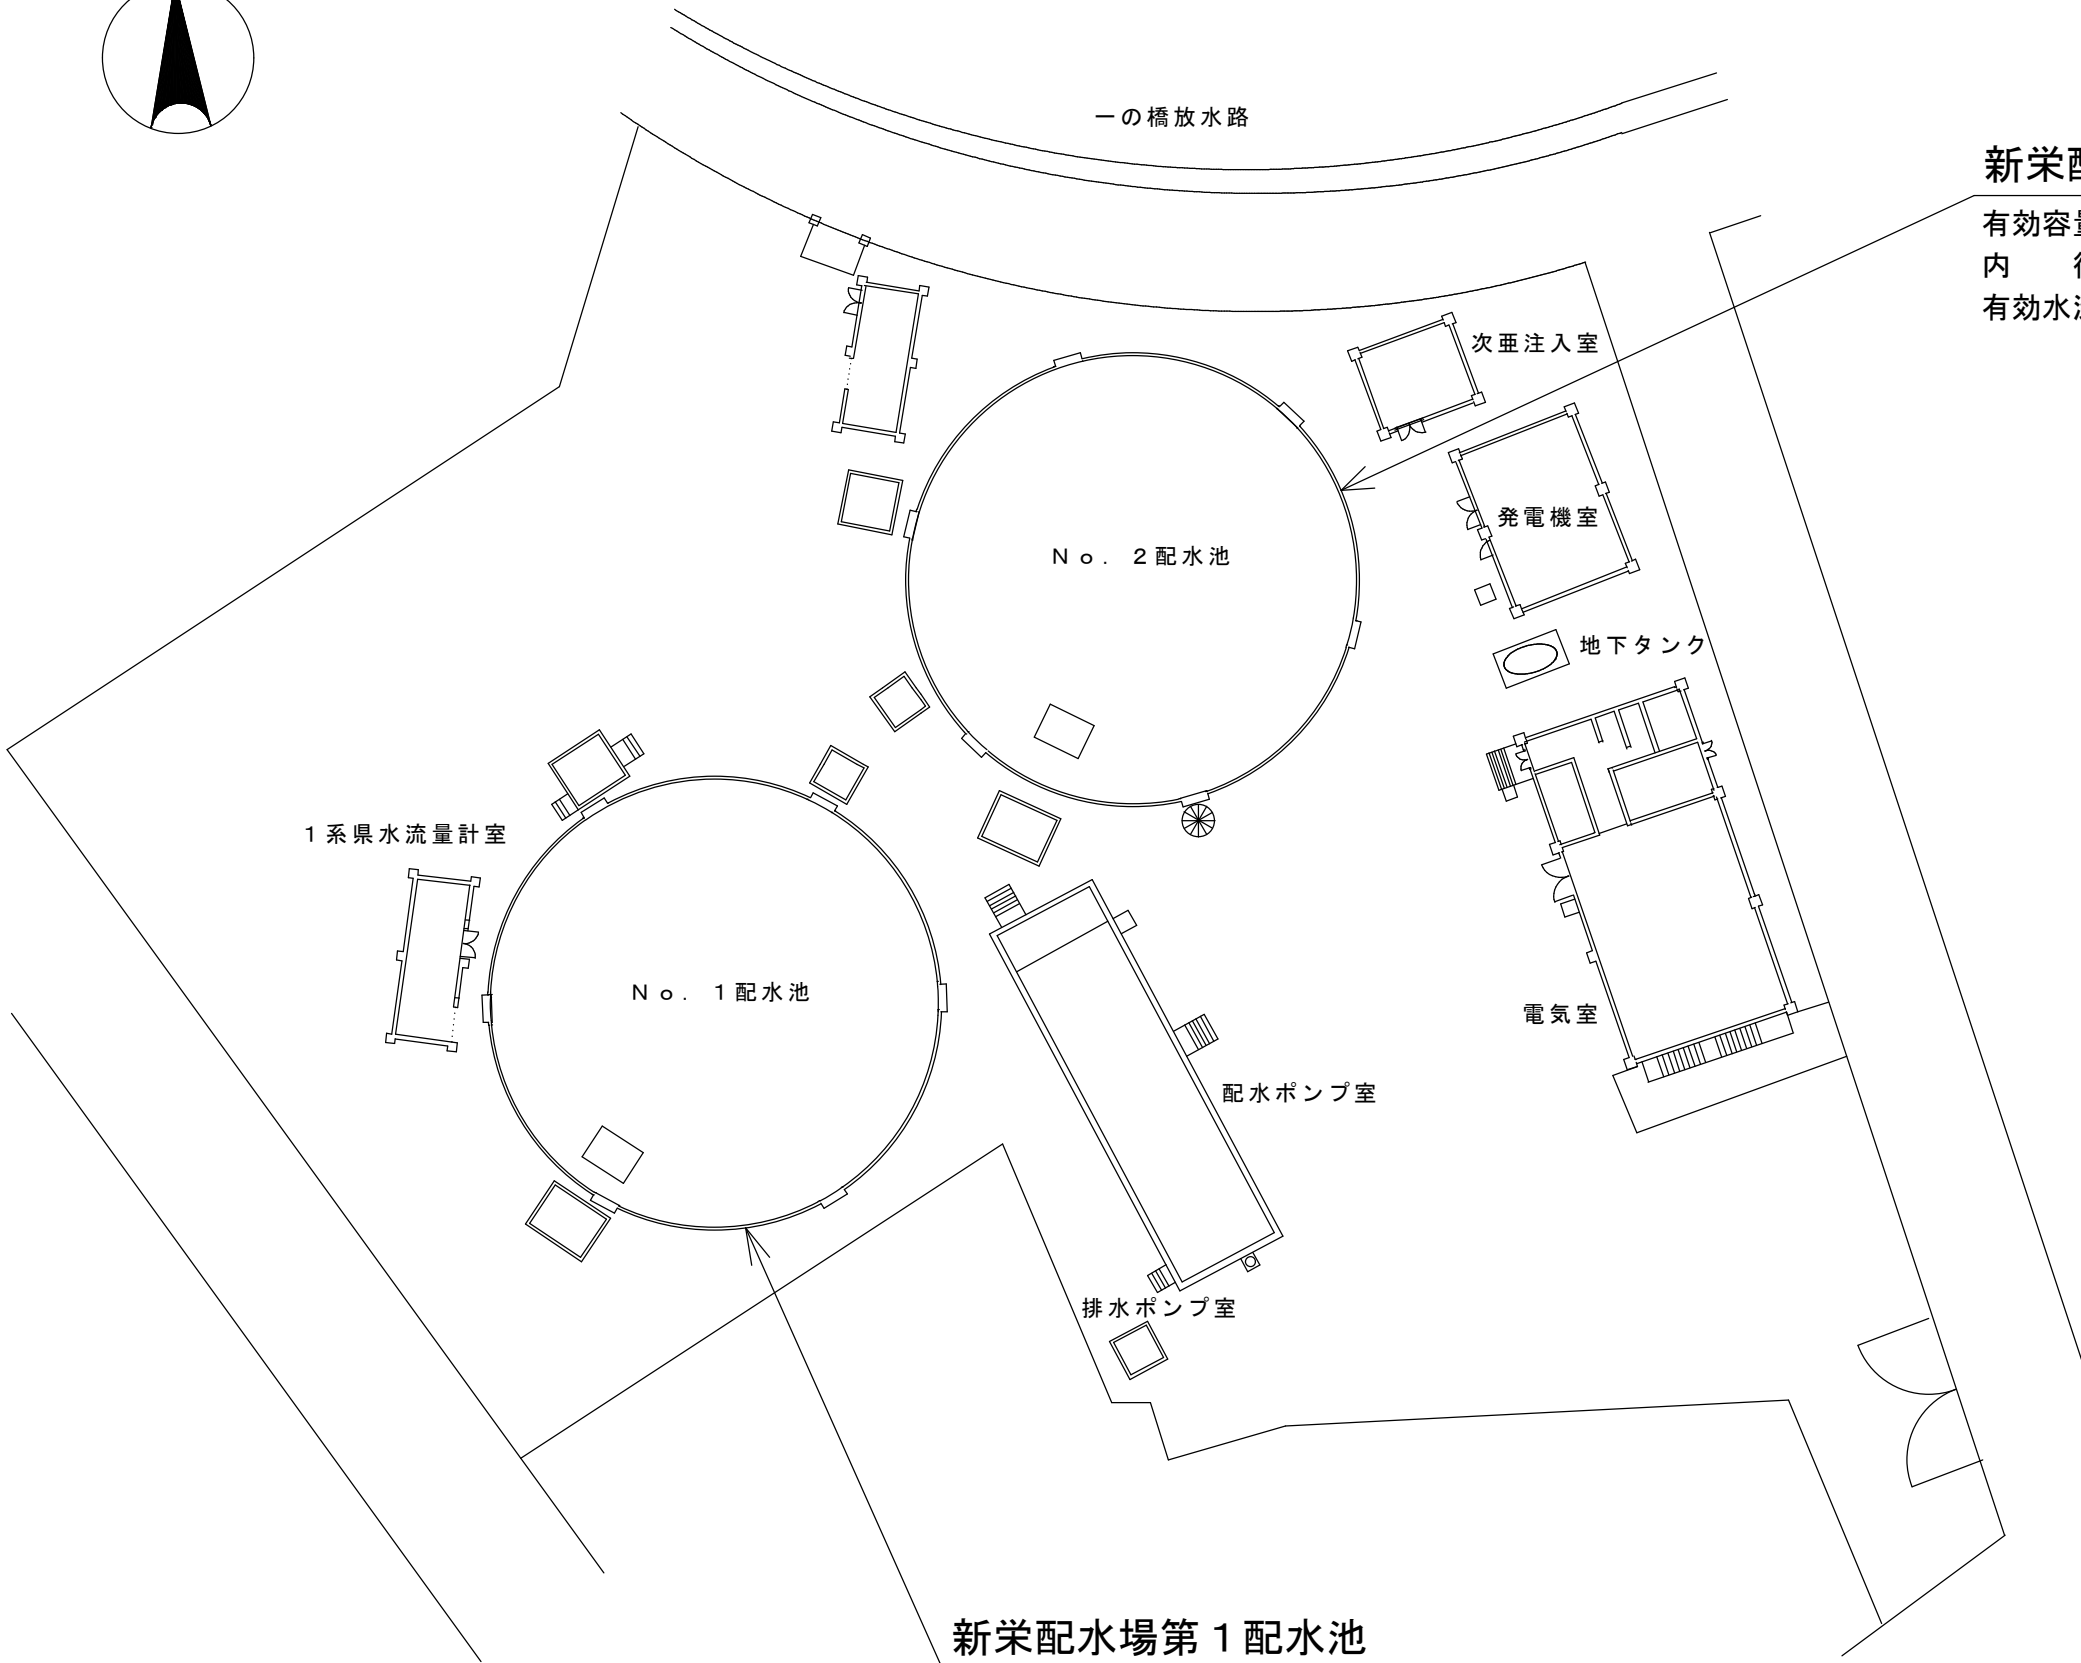


新栄配水場第2配水池

有効容量 10,000 m³
内 径 32.0 m
有効水深 12.5 m

新栄配水場第1配水池

有効容量 10,000 m³
内 径 32.0 m
有効水深 12.5 m

年 度	令和 8 年度 (2026年度)		設 計 年 月	令和 8 年 (2026年) 8 月	
委 託 名	コンクリート構造物（配水池等）点検業務委託				
履 行 場 所	草加市新栄三丁目 1 番地 2 新栄配水場 ほか、市指定位置				
図 面 名	新栄配水場全体図				
図面番号	2 / 3		縮 尺	—	
課 長	課長補佐	係 長	設 計	照 合	

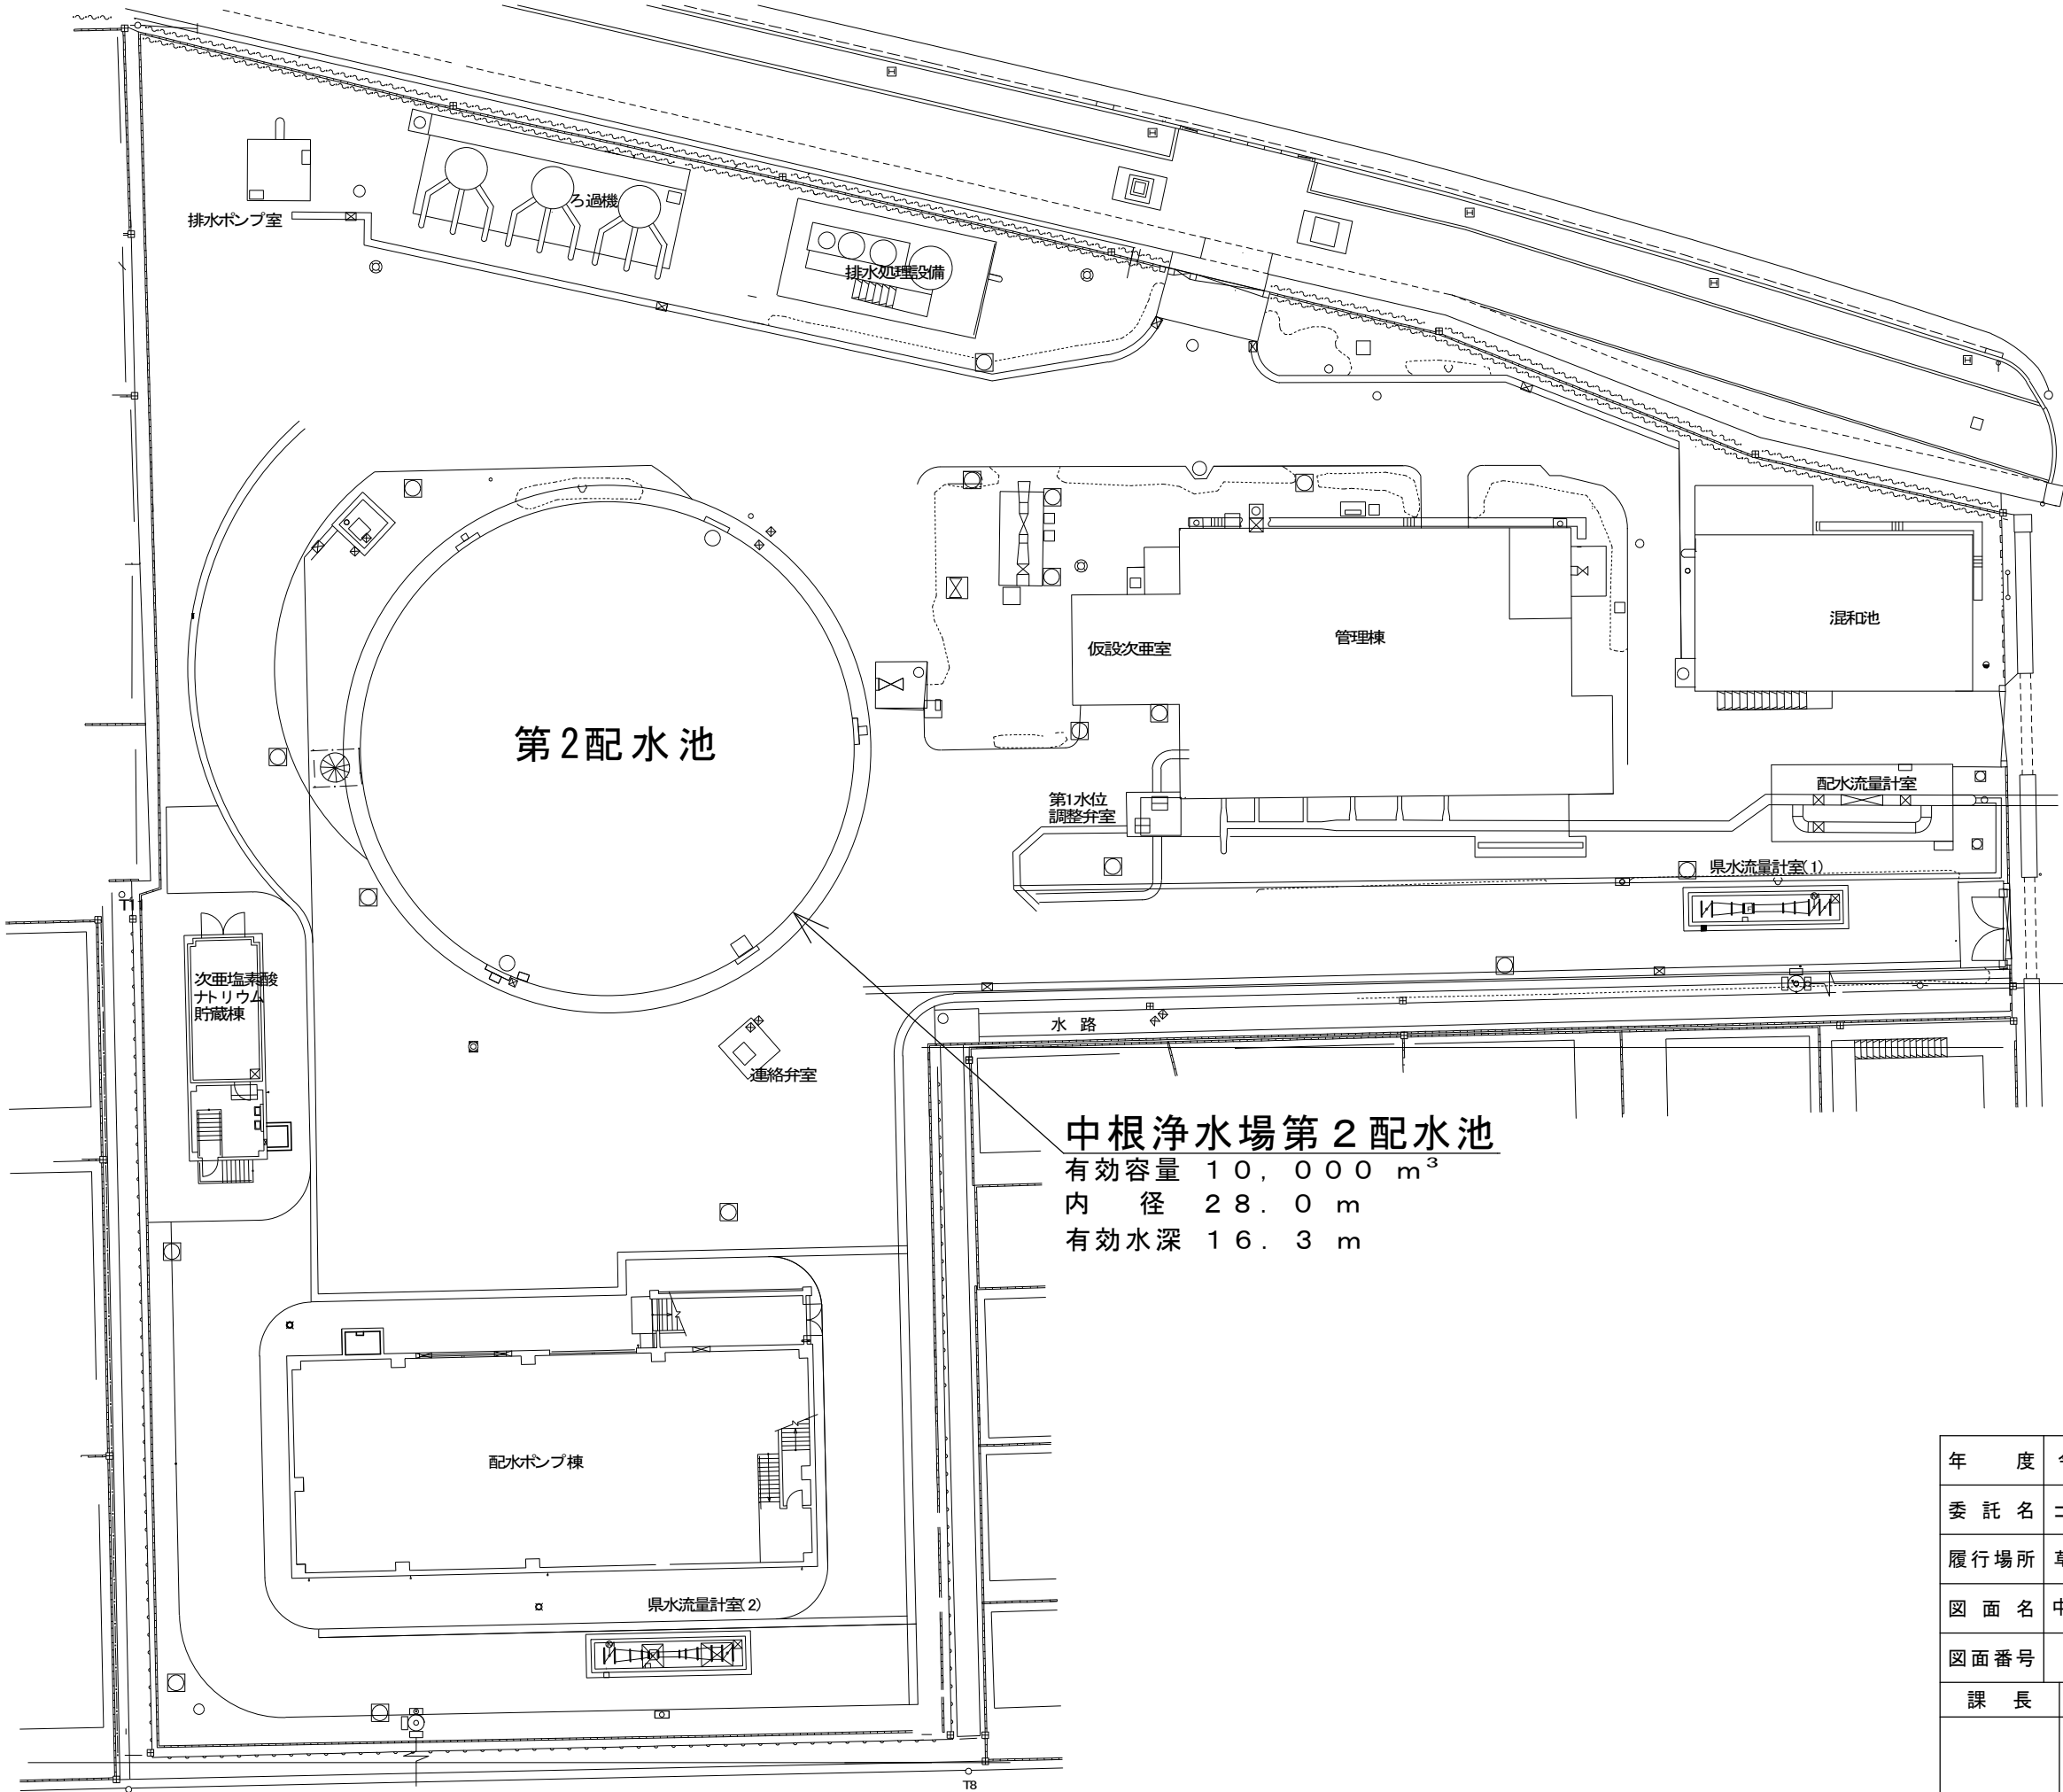

年 度	令和 8 年度 (2026年度)	設 計 年 月	令和 8 年 (2026年) 8 月		
委 託 名	コンクリート構造物 (配水池等) 点検業務委託				
履 行 場 所	草加市新栄三丁目1番地2 新栄配水場 ほか、市指定位置				
図 面 名	中根浄水場全体図				
図面番号	3 / 3		縮 尺	—	
課 長	課長補佐	係 長	設 計	照 合	