

# 新設申込（見本）



指定事業者No. 999

※枠内に記入が困難な場合には別紙参照とすることも可能です。

部長	副部長	課長	課長補佐	係長	担当	承認	課長	課長補佐	係長	担当	清算

## 給水装置工事申込書

手数料2段書（上段：合計金額下段：単価×件数）

水道番号		第 990013~990018 号	
図面番号		13 — 18	
受付	第 13~18 号	加入分担金	第 — 号
設計審査 手数料	8,400円 (1400円×6)		全体の工事が竣工した日を記入 全件納入時に 押印
工事検査 手数料	10,800円 (1800円×6)		
建築確認 申請	第 — 号	建築確認 照合	第 — 号
しゅん工日	令和 5 年 4 月 1 日		
占用許可 市道	第 — 号	占用許可 国道・県道	第 — 号
工事検査 合格日	令和 5 年 4 月 1 日		
承認	230013 第 ~ 号 230018		工事検査員
			上水 四郎 印
		工事費清算	第 230013~230018 号

草加市長 瀬戸 百合子 あて

全体の水量を記入

令和 年 月 日

全ての量水器口径・個数を記入

草加市水道事業給水条例第5条の規定に基づき、次のとおり給水装置工事を申し込みます。  
 なお、加入分担金及び手数料（設計審査・工事検査）については、草加市給水条例を契約の内容とすることに合意します。

工事の種類	新設 改造 撤去	給水区 区分	一般	契約 水量	6.0 m <sup>3</sup> /日	量水器 口径	φ20×6 m/m
工事の場所	草加市 氷川町 2118-5 番地						
申込者	住所	氷川町 2118-5					
	フリガナ 氏名	ソウカ タロウ 草加 太郎 印 電話 048 ( 925 ) 3135					
施行者	住所	高砂一丁目 1 番 1 号 番地					
	指定給水装置工事事業者	株式会社 ○□△× 代表取締役 水道 次郎 印					
	給水装置工事主任技術者	給水 三郎 印					
代理人	住所	高砂一丁目 1 番 1 号 番地					
	氏名	給水 三郎 印 電話 048 ( 922 ) 0151					
土地所有者 の承諾	住所						
	氏名	印					
備考	共同住宅 101~203						

230013

～


承認 第 230018 号  
令和 5 年 4 月 1 日

草加 太郎 様

草加市長 瀬 戸 百合子

### 給水装置工事承認通知書

令和 5 年 4 月 1 日付けで申込みのあった次の給水装置工事を承認します。

工 事 の 場 所	草加市	丁目	番	号
		氷川町	2 1 1 8 - 5	番地
申 込 者	住 所	氷川町 2 1 1 8 - 5		
	フリガナ 氏 名	ソウカ タロウ 草加 太郎		
施 行 者	住 所	高砂一 丁目	1 番	1 号 番地
	指定給水装置工事事業者	株式会社 ○□△× 代表取締役 水道 次郎		
	給水装置工事主任技術者	給水 三郎		
				承認印
				

全ての加入分担金の合計金額を記入

上記給水装置工事については、次の加入分担金及び工事費概算額の納入後に施行します。

加 入 分 担 金	例 φ20mmが10件の場合 0円 2,0900,000円	工事費概算額	円
納 入 期 限	令和 年 月 日		

○ 金額を訂正したもの、工事承認印のないものは、無効です。

## 設計審査手数料・工事検査手数料・加入分担金管理表（新設）

申込者	草加 太郎
工事の場所	氷川町 2 1 1 8 - 5

申込者・工事の場所を記入

番号	承認番号	部屋番号	設計審査 手数料	工事検査 手数料	合計	振替前 量水器口径	振替後 量水器口径	加入分担金 (差額)	備考
1	230013	101	1,400	1,800	3,200	φ 20	φ 20	0	
2	230014	102	1,400	1,800	3,200	φ 20	φ 20	0	
3	230015	103	1,400	1,800	3,200	φ 20	φ 20	0	
4	230016	201	1,400	1,800	3,200	φ 20	φ 20	0	
5	230017	202	1,400	1,800	3,200	φ 20	φ 20	0	
6	230018	203	1,400	1,800	3,200	φ 20	φ 20	0	
7									
8									
合計			8,400	10,800	19,200			0	

部屋番号・振替元・振替先の量水器口径・加入分担金（差額）などを記入

※ 承認番号欄は記入しない

# 給水 開始 ・ 中止 申 込 書

受 付	年 月 日
工事検査	<span style="border: 1px solid black; border-radius: 50%; padding: 5px;">合格</span>
合格印	<span style="border: 1px solid black; border-radius: 50%; padding: 5px;">5.4.1</span> <small>草加市上下水道部</small>
水道番号	第 990013～990018 号

草加市長 浅井昌志 あて

設 置 場 所	草加市 氷川 丁目 番 号 町 2 1 1 8 - 5 番地				
建 築 物					
フ リ ガ ナ 使 用 者	ソウカ タロウ 草加 太郎	電 話	048-925-3135		
フ リ ガ ナ 所 有 者	ソウカ タロウ 草加 太郎	電 話	048-925-3135		
管 理 人	住 所				
	フ リ ガ ナ 氏 名	電 話			
施 工 者	指定給水装置工事事業者 株式会社 ○□△×				
給 水 開 始 年 月 日	年 月 日	給 水 開 始 日 変 更	① 有り ② なし		
納 入 通 知 書 送 付 先	住 所	〒 - 市 丁目 番 号 区 町 番地 団地 棟 号			
	フ リ ガ ナ 請 求 者 氏 名	電 話			
給 水 区 分		検 針 区 分		支 払 区 分	
量 水 器	口 径	検 満 年 番 号 指 針	取 付 位 置	備 考	
	mm	別紙一覧表のとおり	E・W・S・N		

- ※ 1 太わくの中だけ記入してください ← 別紙一覧表のとおり
- 2 所有者以外の者が使用するとき、又は賃貸住宅等として使用するとき、管理人を記入してください。

**(直結・増圧・特定)給水開始・中止申込書別紙一覧表**

所 有 者	草加 太郎	早加市指定給水装置工事事業者	株式会社 ○□△×
住 所	氷川町 2 1 1 8 - 5	住 所	高砂一丁目 1 - 1
電 話	0 4 8 - 9 2 5 - 3 1 3 5	電 話	0 4 8 - 9 2 2 - 0 1 5 1
		主任技術者	給水 三郎

設 置 場 所	氷川町 2 1 1 8 - 5
建 物 名	(仮)○○○○
量水器設置予定日	令和 年 月 日
開 始 年 月 日	令和 年 月 日

承認番号	棟・号	給水区分	水道番号	(ふりがな) 使用 者 名	量水器番号	入居日 電 話	口 径	検 満 指 針	取付位置
230013	101	一般	990013	-----	400001	-----	20	2030/1	1 E
230014	102	一般	990014	-----	400002	-----	20	2030/1	1 E
230015	103	一般	990015	-----	400003	-----	20	2030/1	1 E
230016	201	一般	990016	-----	400004	-----	20	2030/1	1 E
230017	202	一般	990017	-----	400005	-----	20	2030/1	1 E
230018	203	一般	990018	-----	400006	-----	20	2030/1	1 E

給水方式	件数内訳	合計
直圧給水件数	6件	6件
増圧給水件数	件	
特定給水件数	件	

種 別	水道番号	量水器口径
専用メーター (直結・増圧・特定)		mm
観メーター (特定建築物)		mm
緊急用散水栓		mm

表の項目のうち、部屋番号・給水区分・量水器口径を記入

打 合 せ 印	検 査 合 格 印
	<div style="border: 1px solid black; border-radius: 50%; padding: 5px; display: inline-block;">                 合格 5.4.1 <small>早加市上下水道部</small> </div>

**【注意事項】**

- 1 しゅん工日と同時に入居せず水道を使用しない時は、ボールバルブを必ず閉栓してください。
- 2 入居日が決定した時は、3日までに電話又は、文書等により上下水道部へ届けてください。  
なお、連絡なく水道を使用した時は、しゅん工日と同時に使用開始したものとみなします。

**赤枠内に必要事項を記入してください。**

※ 1つの申込書に付き案内図を2枚・配管図を1枚添付してください。

※101号室のみ  
変更があった場合を想定

# 給水装置設計費・工事費概算書 給水装置工事費清算書

設計年月日 令和 5 年 4 月 1 日

市	納	金	舗装復旧施工業者	追徴・還付
加入分担金		0円		共同住宅（101） 既設撤去分振替 Ⓜ990001 φ20mm→φ20mm
舗装復旧費	m <sup>2</sup>		m <sup>2</sup>	
計		0円		

## 設計概算額 清算額

品名	口径	数量	単価	メーカー名	金額	単価	数量	口径	品名
量水器設置材料	φ20	一式							
HIVP	20	2.6m							
HIVPチーズ	φ50×20	1個							
HIVPエルボ	φ20	4個							
ヘッダー3P		1個							
XPEP	φ13	20.0m					18.0m	φ13	XPEP
万能水栓	φ13	2個							
給湯器	φ13	1個							
XPEP	φ20	1.0m							101号室のみ 変更数量を記載
HI・XPEP変換継手	φ20	1個							


※変更があった世帯のみ材料を追加記載  
変更のない世帯は資料添付は不要です。

受付  
5.4.1  
草加市上下水道部

承認  
5.4.1  
草加市上下水道部

計	工事場所	申込者	追徴
草加市	氷川 町 2118-5	丁目 番号 番地 申込者 草加 太郎 (101)	円 還付

平面図 S=1/200

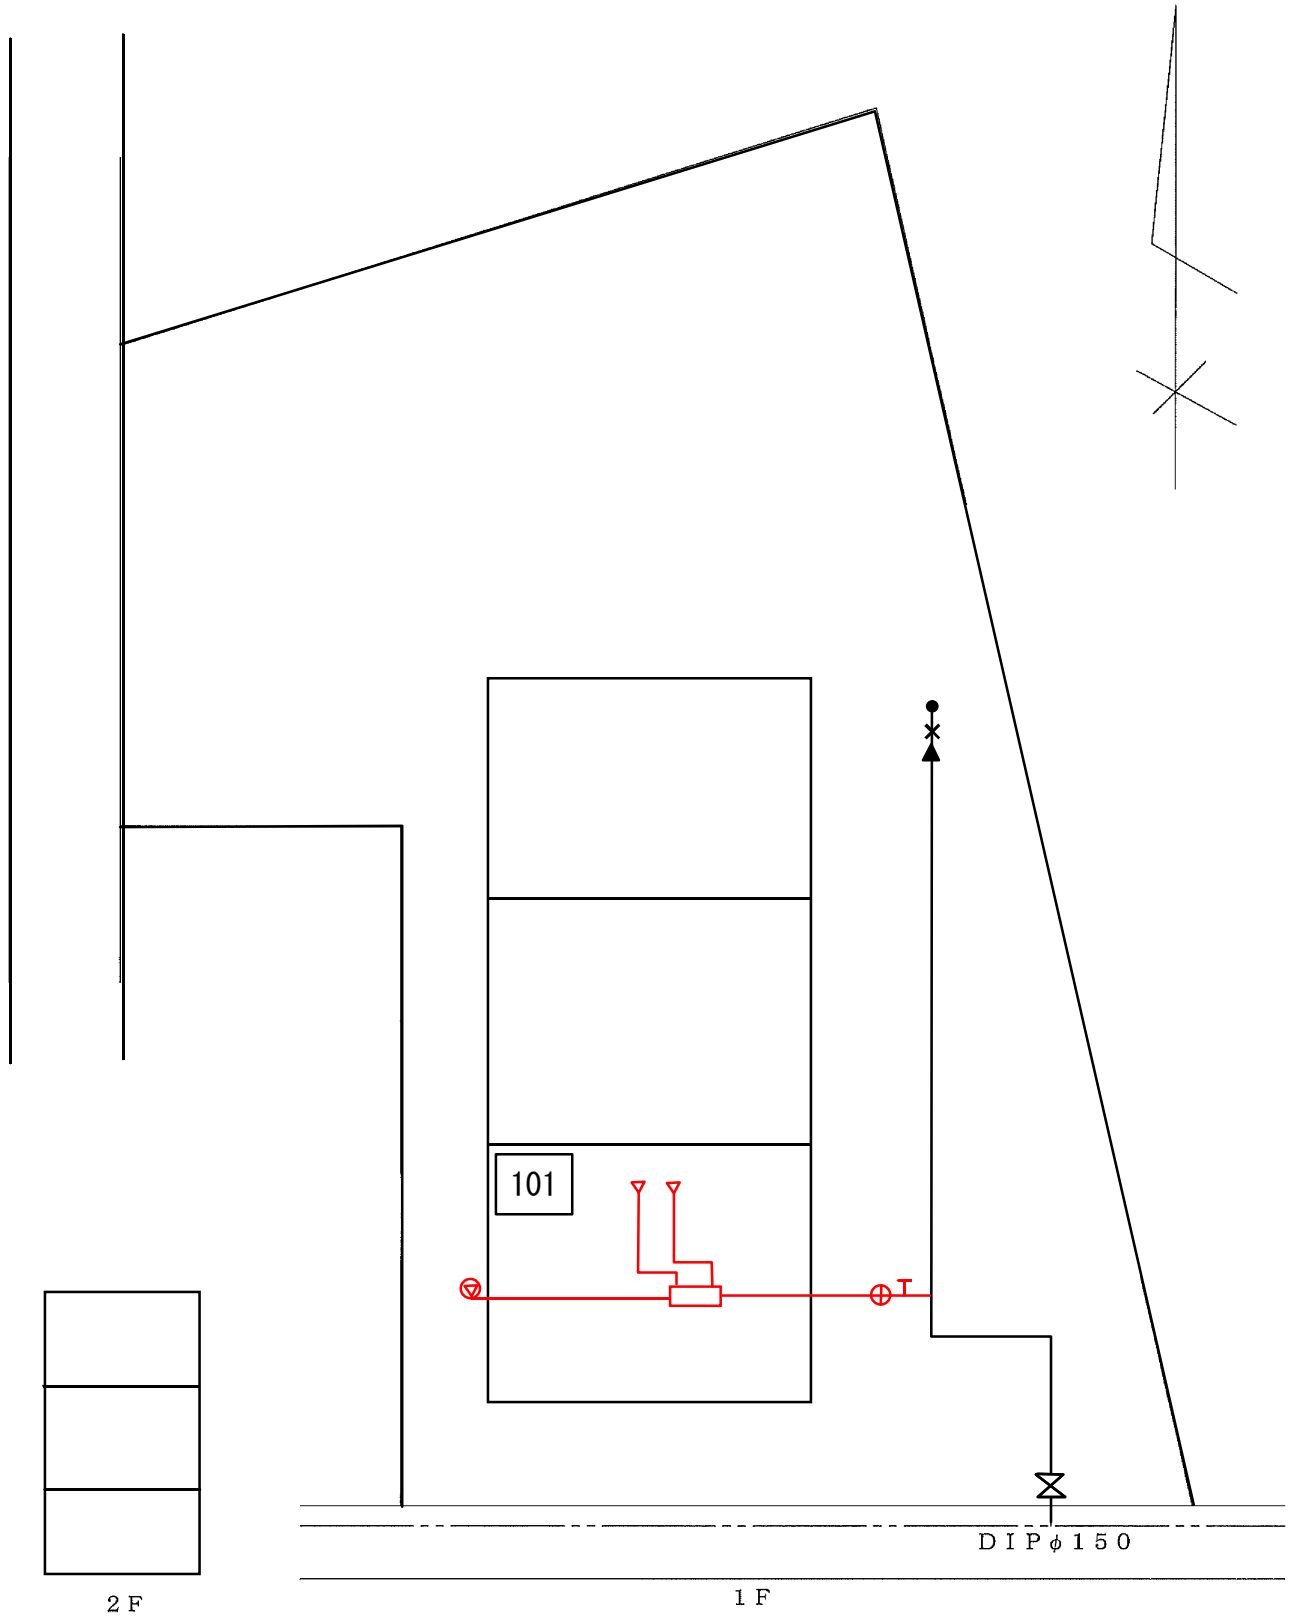


工 事 場 所 氏 名	草 加 市	丁 目	番 号	備 考
		氷 川 町	2118-5	番 地
	草 加 太 郎	( 1 0 1 )	様	101

※注意事項：1. 方位は上部を北とする。 2. 案内図、平面図は同一方向とすること。 (水道部控)



立面図 S=Free

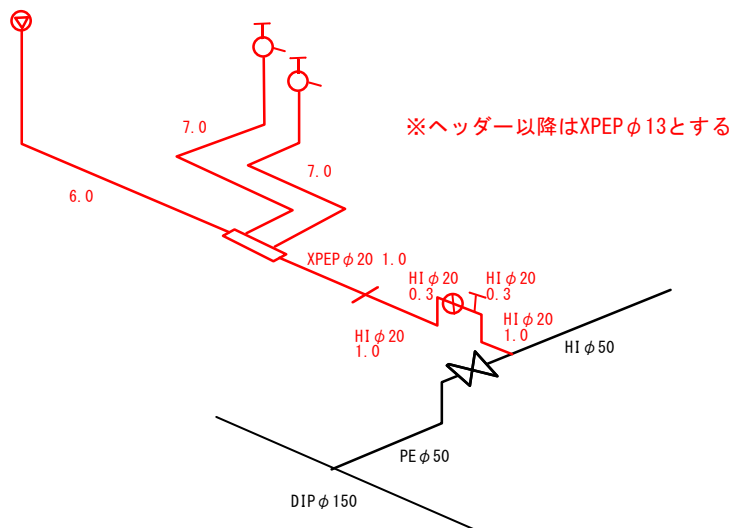

工 事 場 所 氏 名	草加市	丁目	番	号	備	考
	氷川	町	2118-5	番地		
	草加	太郎	(101)	様	101	


※注意事項：1. 方位は上部を北とする。 2. 案内図、平面図は同一方向とすること。

(水道部控)

平面図 S=1/200

# 変更があった世帯のみ追加添付

変更図

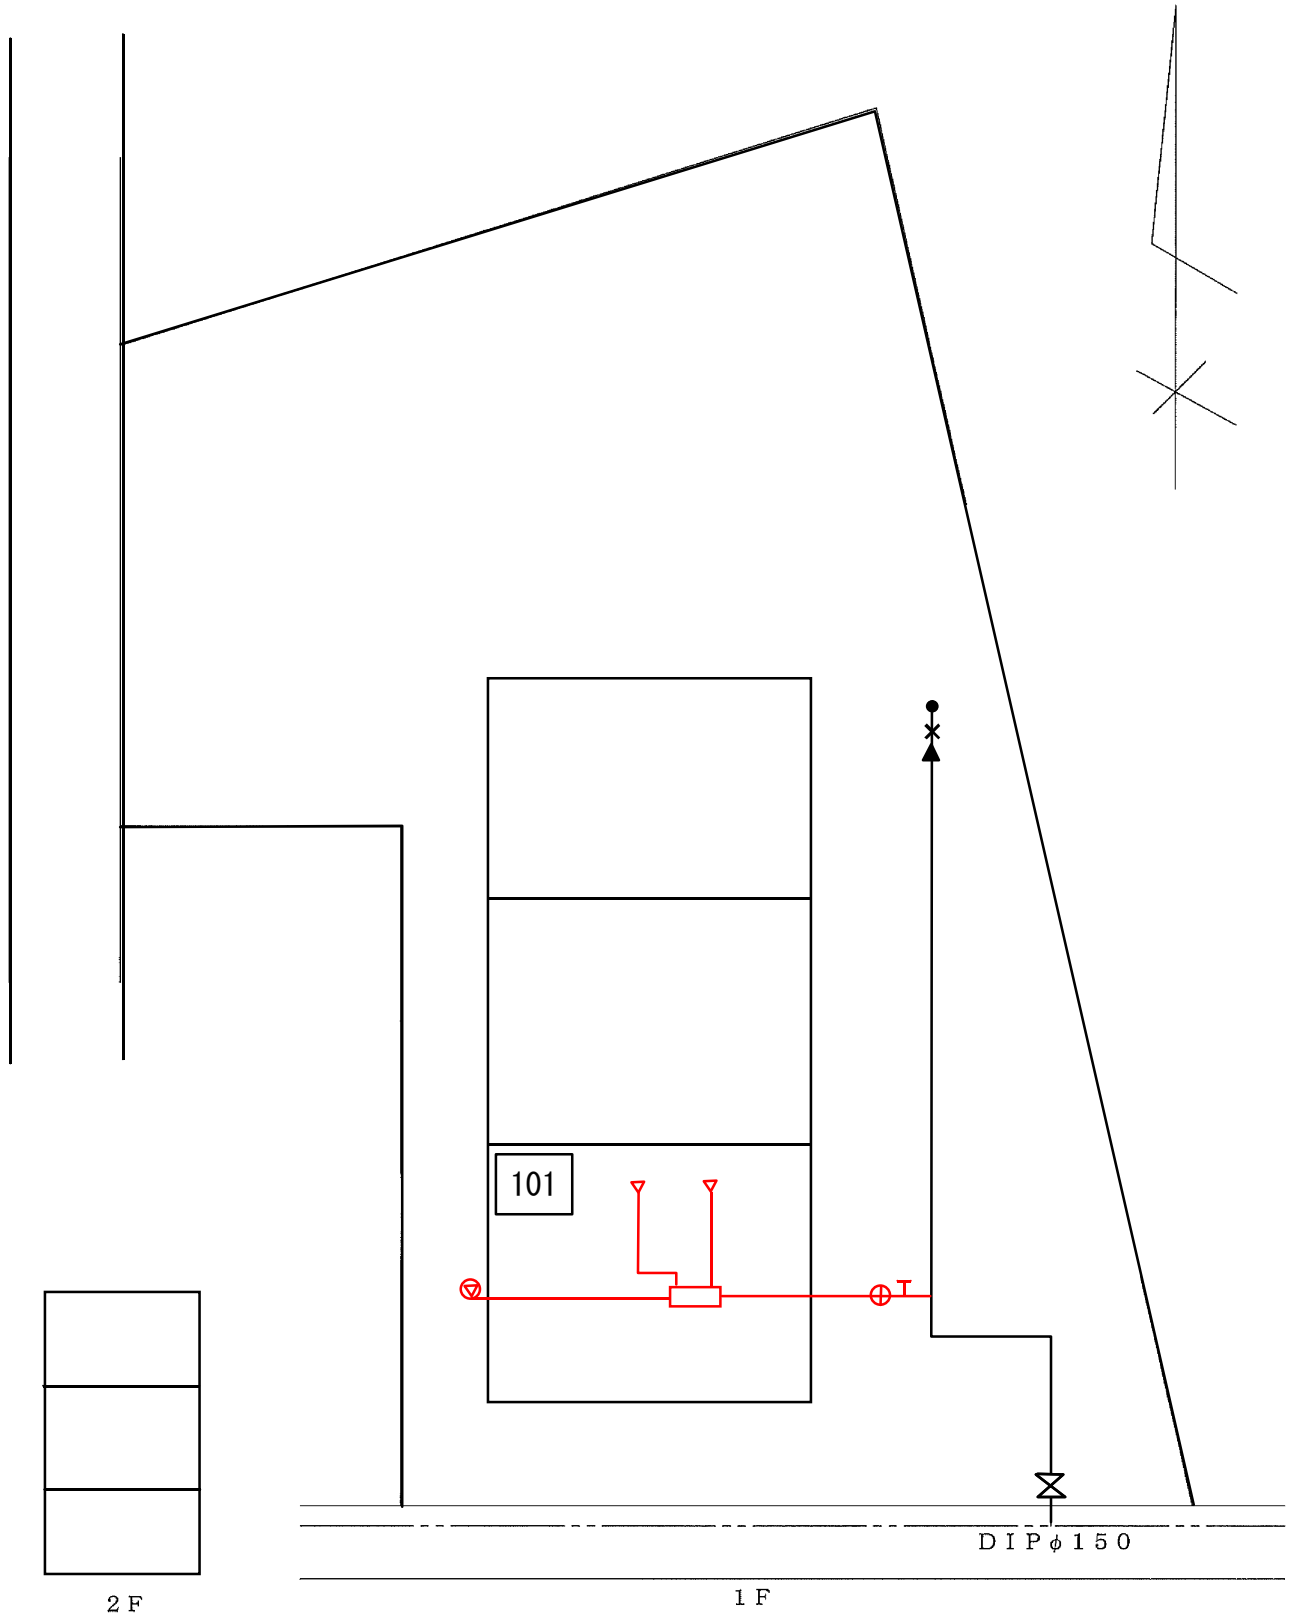


工事場所 氏名	草加市 丁目 氷川町 番地 草加太郎 (101)	号 様	備考
			101

※注意事項：1. 方位は上部を北とする。 2. 案内図、平面図は同一方向とすること。 (水道部控)

立面図 S=Free

# 変更があった世帯のみ追加添付

変更図

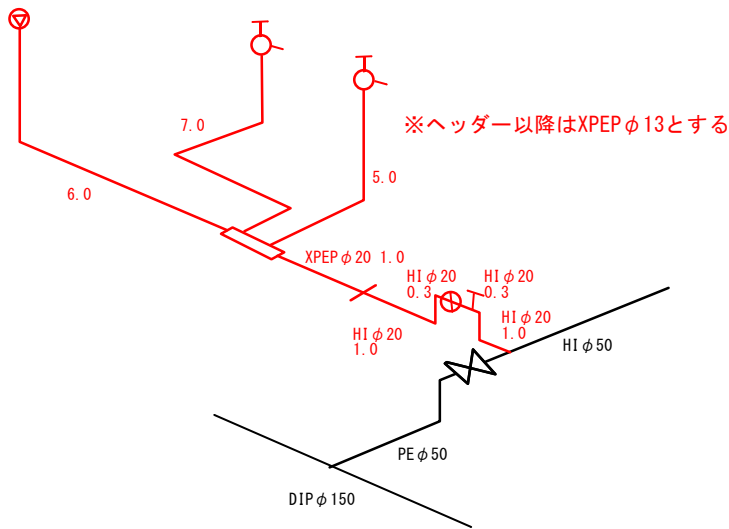

工事場所 氏名	草加市	丁目	番	号	備考
	氷川	町	2118-5	番地	101
	草加	太郎	(101)	様	


※注意事項：1. 方位は上部を北とする。 2. 案内図、平面図は同一方向とすること。

(水道部控)



平面図 S=1/200

変更がない場合は  
資料（平面図）の追加は不要です

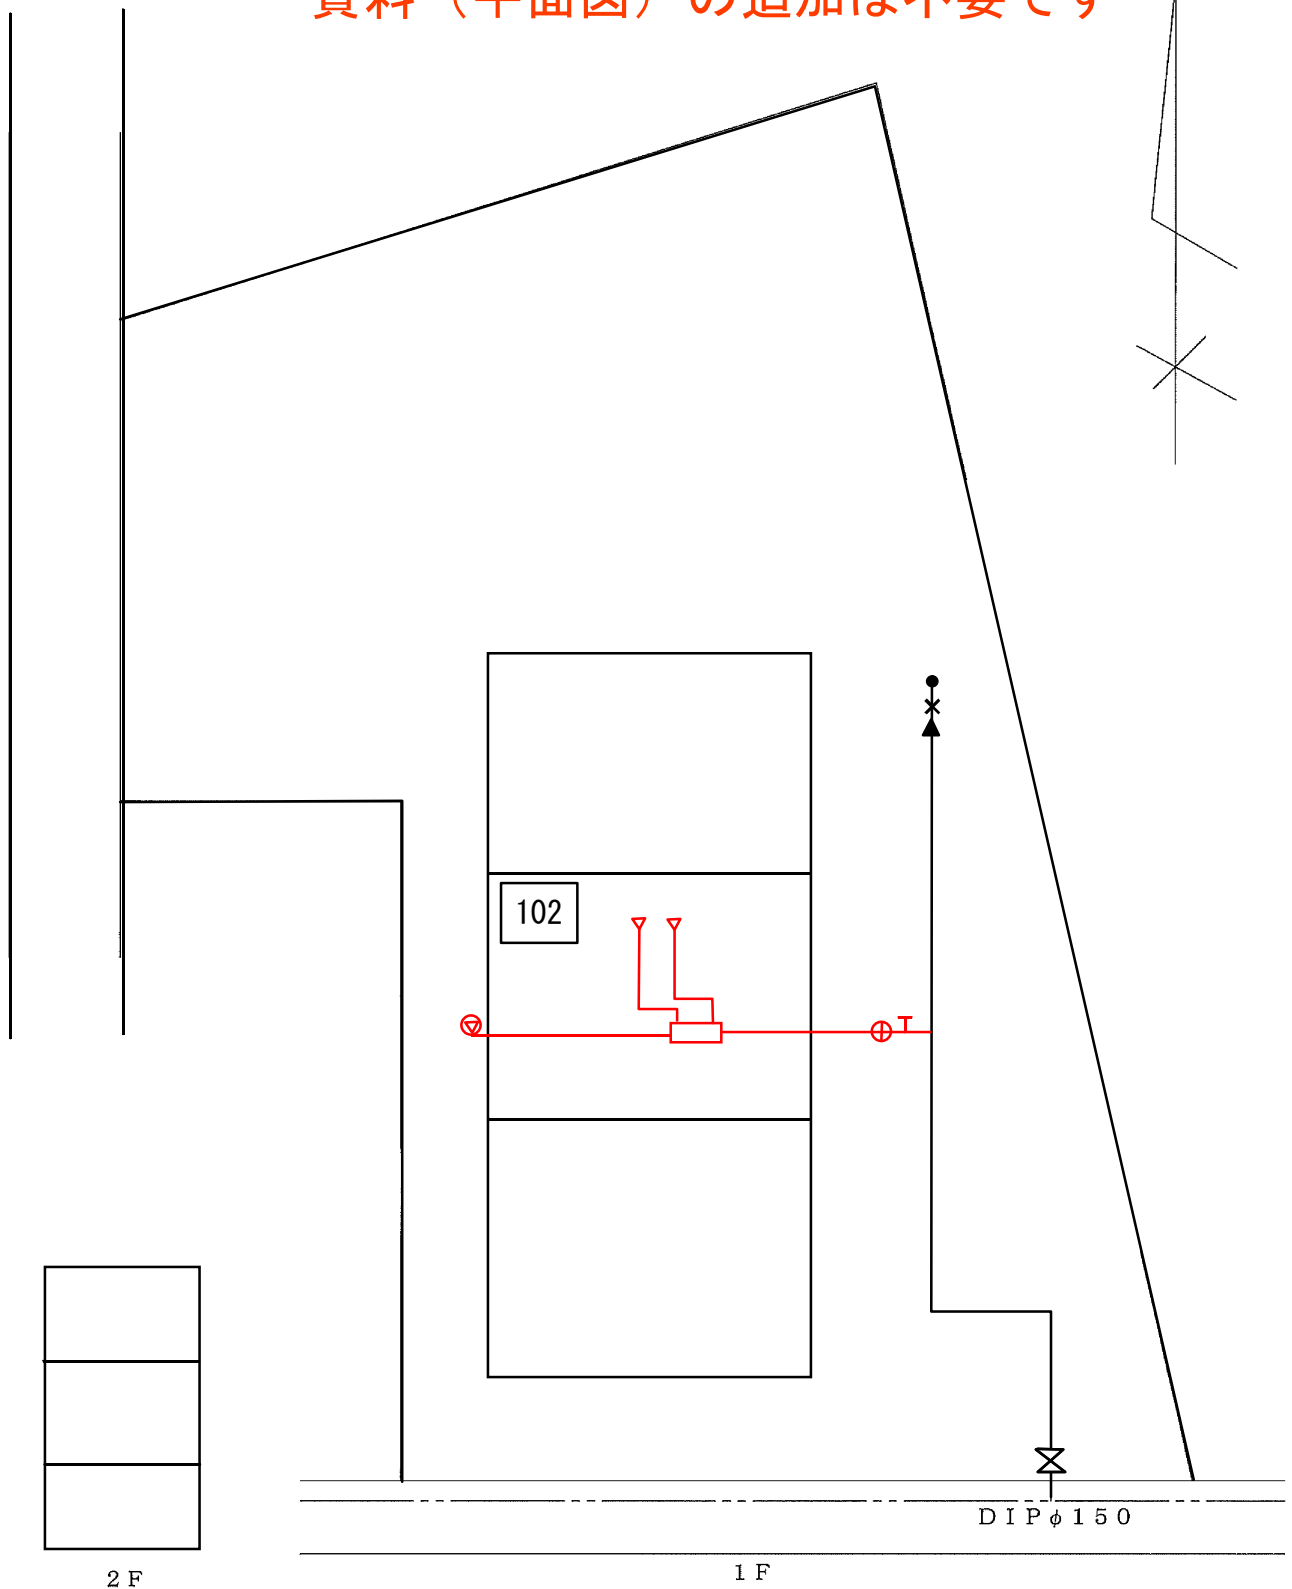

工事場所 氏名	草加市 丁目 氷川町 2118-5 番地 草加 太郎 (102)	号 様	備考
			102


※注意事項：1. 方位は上部を北とする。 2. 案内図、平面図は同一方向とすること。

(水道部控)

※103号室以降の資料は省略しています

立面図 S=Free

変更がない場合は  
資料（立面図）の追加は不要です

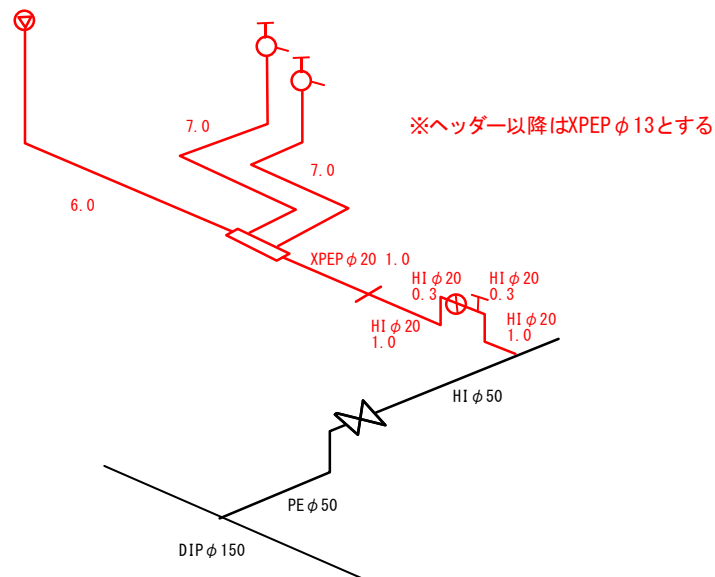

工 事 場 所 氏 名	草 加 市	丁 目	番 号	備 考
	氷 川 町	2118-5	番 地	102
	草 加 太 郎	(102)	様	

※注意事項：1. 方位は上部を北とする。 2. 案内図、平面図は同一方向とすること。

(水道部控)

第4号様式(第5条関係)

工 事 検 査 申 込 書

令和 年 月 日

草加市長 瀬戸 百合子 宛て

 工事竣工後に記入

氏名又は名称

株式会社 ○□△×

指定給水装置工事事業者 住 所

高砂一丁目1番1号

代表者氏名

水道 次郎

印

次の給水装置工事の工事検査を受けたいので申し込みます。

工 事 の 場 所	草加市 氷川町2118-5
給 水 装 置 の 新 設 等 の 申 込 者 氏 名	草加 太郎
検 査 の 結 果	合格
検 査 員 氏 名	上水 四郎 印

※ 太わくの中だけを記入してください。

検査日 令和 年 月 日

承認番号 第230013 ~ 230018 号

**※工事検査申込書は、1件の申込につき1部提出してください。**

## 設計審査手数料・工事検査手数料・水道番号管理表（撤去）

申 込 者

工事の場所

番号	承認番号	水道番号	種類	量水器口径	振替の有無	備考
1	230001	990001	撤去	20	有り	101号室へ
2	230002	990002	撤去	20	有り	102号室へ
3	230003	990003	撤去	20	有り	103号室へ
4	230004	990004	撤去	20	有り	201号室へ
5	230005	990005	撤去	20	有り	202号室へ
6	230006	990006	撤去	20	有り	203号室へ
7	230007	990007	撤去	13	無し	
8	230008	990008	撤去	13	無し	
9	230009	990009	撤去	13	無し	
10	230010	990010	撤去	13	無し	
11	230011	990011	撤去	13	無し	
12	230012	990012	撤去	13	無し	
13						
14						
15						
16						
17						
18						
19						
20						

※1 承認番号欄は記入しない 2 振替の有無は、有り・無し・水道番号保存を記入する 3 備考に振替先を記入する

設計審査手数料	700円	×	12件	=	8,400
検査検査手数料	900円	×	12件	=	10,800
				計	19,200

参考

振替元水道番号管理表

※こちらの用紙は添付不要です。撤去申込書により提出されたものをもとに、承認番号を入れたものを市が作成します。