

撤去申込（見本）




指定事業者No. 999

※枠内に記入が困難な場合には別紙参照とすることも可能です。

部長	副部長	課長	課長補佐	係長	担当	承認 伺	課長	課長補佐	係長	担当	清算 伺
							全ての水道番号を記入 最小最大、単独の水道番号を記入 書ききれない場合は別紙添付可				

手数料2段書（上段：合計金額下段：単価×件数）

給水装置工事申込書

水道番号		第 別紙の通り 号	
図面番号		13 — 18	
受付	第 1 ~ 12 号	加入分担金	第 — 号
設計審査 手数料	8,400 円 (700円×12)		全体の工事が竣工した日を記入 
工事検査 手数料	10,800 円 (900円×12)		
建築確認 申請	第 — 号	建築確認 照合	第 — 号
占用許可 市道	第 — 号	占用許可 国道・県道	第 — 号
承認	230001 第 ~ 号 230012		しゅん工日
			令和 5 年 4 月 1 日
			工事検査 合格日
			令和 5 年 4 月 1 日
			工事検査員
			上水 四郎 印
			工事費清算
			第 230001~230012 号

草加市長 瀬戸 百合子 あて

草加市水道事業給水条例第5条の規定に基づき、次のとおり給水装置工事を申し込みます。

なお、加入分担金及び手数料（設計審査・工事検査）については、草加市給水条例を契約の内容とすることに合意します。

令和 5 年 4 月 1 日

全ての量水器口径・個数を記入

工事の種類	新設 改造 撤去	給水区	一般	契約水量	12.0 m ³ /日	量水器口径	Φ13×6 Φ20×6 m/m
工事の場所	草加市 氷川 丁目 番 号 番地 2 1 1 8 - 5						
申込者	住所	氷川町 2 1 1 8 - 5					
	フリガナ 氏名	ソウカ タロウ 草加 太郎 印 電話 048 (925) 3135					
施行者	住所	高砂一丁目 1 番 1 号 番地					
	指定給水装置工事事業者	株式会社 ○□△× 代表取締役 水道 次郎 印					
	給水装置工事主任技術者	給水 三郎 印					
代理人	住所	高砂一丁目 1 番 1 号 番地					
	フリガナ 氏名	給水 三郎 印 電話 048 (922) 0151					
土地所有者 の承諾	住所						
	氏名	印					
備考	撤去						

230001

～

承認 第 230012 号
令和 5 年 4 月 1 日

草加 太郎 様

草加市長 瀬 戸 百合子

給水装置工事承認通知書

令和 5 年 4 月 1 日付けで申込みのあった次の給水装置工事を承認します。

工 事 の 場 所	草加市	丁目	番	号
		氷川町	2 1 1 8 - 5	番地
申 込 者	住 所	氷川町 2 1 1 8 - 5		
	フリガナ 氏 名	ソウカ タロウ 草加 太郎		
施 行 者	住 所	高砂一 丁目 1 番 1 号 町 番地	承認印	
	指定給水装置工事事業者	株式会社 ○□△× 代表取締役 水道 次郎		
	給水装置工事主任技術者	給水 三郎		

撤去申込の場合は0円

上記給水装置工事については、次の加入分担金及び工事費概算額の納入後に施行します。

加 入 分 担 金	0 円	工 事 費 概 算 額	円
納 入 期 限	令 和 年 月 日		

○ 金額を訂正したもの、工事承認印のないものは、無効です。

設計審査手数料・工事検査手数料・水道番号管理表（撤去）

申込者	草加 太郎
工事の場所	氷川町 2 1 1 8 - 5

申込者・工事の場所を記入

番号	承認番号	水道番号	種類	量水器口径	振替の有無	備考
1	230001	990001	撤去	20	有り	101号室へ
2	230002	990002	撤去	20	有り	102号室へ
3	230003	990003	撤去	20	有り	103号室へ
4	230004	990004	撤去	20	有り	201号室へ
5	230005	990005	撤去	20	有り	202号室へ
6	230006	990006	撤去	20	有り	203号室へ
7	230007	990007	撤去	13	無し	
8	230008	990008	撤去	13	無し	
9	230009	990009	撤去	13	無し	
10	230010	990010	撤去	13	無し	
11	230011	990011	撤去	13	無し	
12	230012	990012	撤去	13	無し	
13						
14						
15						
16						
17						
18						
19						
20						

水道番号・量水器口径・振替の有無・振替先などを記入

※1 承認番号欄は記入しない 2 振替の有無は、有り・無しを記入する 3 備考に振替先を記入する

設計審査手数料	700円	×	12件	=	8,400
検査検査手数料	900円	×	12件	=	10,800
				計	19,200

設計審査・工事検査手数料 合計金額を記入

課長	課長補佐	係長	担当	収受
				令和 年 月 日 第 号

給水装置撤去申請書

草加市長 瀬戸 百合子 へ

全ての量水器口径・個数を記入

令和 5 年 4 月 1 日提出

水栓所在地	草加市 町 丁目 番 号 氷川町 2 1 1 8 - 5 番地 号		
水道番号	第 990001~990006 号	量水器口径	φ 20 mm × 6 個
使用者氏名	フリガナ ソウカ タロウ 氏名 草加 太郎	用途	未納無 有無
事由	共同住宅に建て替えるため		

撤去振替あり

令和 年 月 日より給水装置撤去願います 振替あり水道番号を一括して記入

※撤去振替あり・なしを別々の撤去申請書にまとめて記載してください

給水装置所有者 住所 草加市 町 丁目 番 号

又は代理人

氏名 草加 太郎 (印) 電話 048-925-3135

指定事業者 株式会社 ○□△×
代表取締役 水道 次郎

令和 5 年 4 月 1 日

調整

工事検査員 上水 四郎 (印)

調整

課長	課長補佐	係長	担当	収受
				令和 年 月 日 第 号

給水装置撤去申請書

草加市長 瀬戸 百合子 へ

全ての量水器口径・個数を記入

令和 5 年 4 月 1 日提出

水栓所在地	草加市 町 丁目 番 号 氷川町 2118-5 番地 号		
水道番号	第 990007~990012 号	量水器口径	φ 13 mm × 6個
使用者氏名	フリガナ ソウカ タロウ 氏名 草加 太郎	用途	未納無 有無
事由	共同住宅への建て替えに伴い不要となるため（抹消）		

撤去振替なし

令和 年 月 日より給水装置撤去願います。振替なし水道番号を一括して記入

※撤去振替あり・なしを別々の撤去申請書にまとめて記載してください

給水装置所有者 住所 草加市 町 丁目 番 号

又は代理人

氏名 草加 太郎 (印) 電話 048-925-3135

株式会社 ○□△×
指定事業者 代表取締役 水道 次郎

令和 5 年 4 月 1 日

調整

工事検査員 上水 四郎

(印)


※ 1つの申込書に付き案内図を1枚・配管図を1枚添付してください。

給水装置設計費・工事費概算書
給水装置工事費清算書

設計年月日 令和 5 年 4 月 1 日

市納金					舗装復旧施工業者					追徴・還付						
加入分担金					0円					水道番号 撤去						
舗装復旧費																
計					0円					990001~990006振替あり 990007~990012振替なし						
設計概算額						清算額										
品名	口径	数量	単価	メーカ一名	金額	単価	数量	口径	品名							
材料無し																
<table border="0" style="margin: auto;"> <tr> <td style="border: 1px solid black; border-radius: 50%; padding: 5px; text-align: center;">受付 5.4.1 <small>草加市上下水道部</small></td> <td style="border: 1px solid black; border-radius: 50%; padding: 5px; text-align: center;">承認 5.4.1 <small>草加市上下水道部</small></td> </tr> </table>					受付 5.4.1 <small>草加市上下水道部</small>	承認 5.4.1 <small>草加市上下水道部</small>						計				
受付 5.4.1 <small>草加市上下水道部</small>	承認 5.4.1 <small>草加市上下水道部</small>															
工事場所・申込者										追徴・還付						
草加市			氷川町			丁目番号			2118-5		番地 申込者			草加 太郎		
										円						
										還付						

平面図 S=1/200

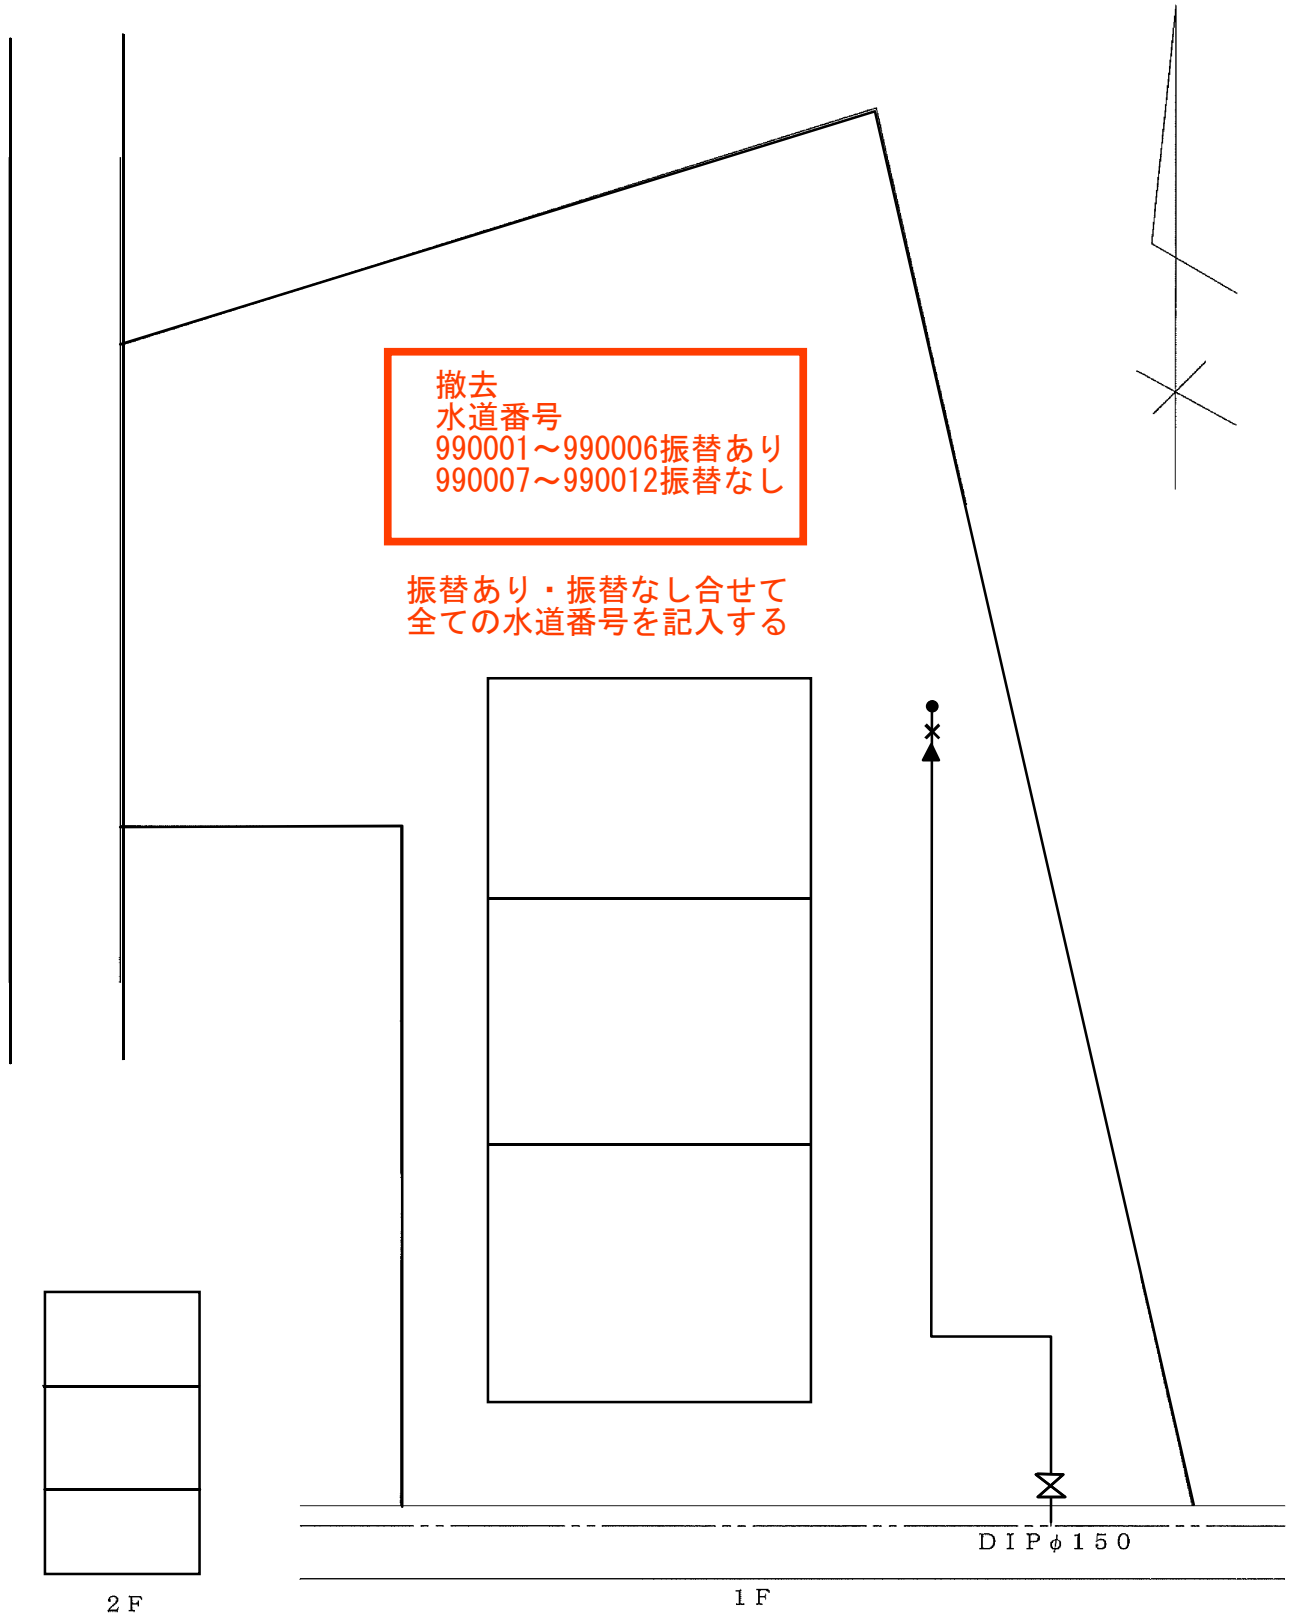

工 事 場 所 氏 名	草 加 市 丁 目 氷 川 町 2118-5 草 加 太 郎	番 地 番 号 様	備 考

※注意事項：1. 方位は上部を北とする。 2. 案内図、平面図は同一方向とすること。 (水道部控)

第4号様式(第5条関係)

工 事 検 査 申 込 書

令和 年 月 日

草加市長 瀬戸 百合子 宛て

工事竣工後に記入

氏名又は名称 株式会社 ○□△×

指定給水装置工事事業者 住 所 高砂一丁目1番1号

代表者氏名 水道 次郎 印

次の給水装置工事の工事検査を受けたいので申し込みます。

工 事 の 場 所	草加市 氷川町2118-5
給 水 装 置 の 新 設 等 の 申 込 者 氏 名	草加 太郎
検 査 の 結 果	合格
検 査 員 氏 名	上水 四郎 印

※ 太わくの中だけを記入してください。

検査日 令和 年 月 日

承認番号 第 230001 ~ 230012 号

※工事検査申込書は、1件の申込につき1部提出してください。