


機器設置箇所

隣地境界線

9,000
25,000
7,000
9,000
3,000

TN

7,750 5,500 7,750 43,000 5,500 5,500 5,500 5,500

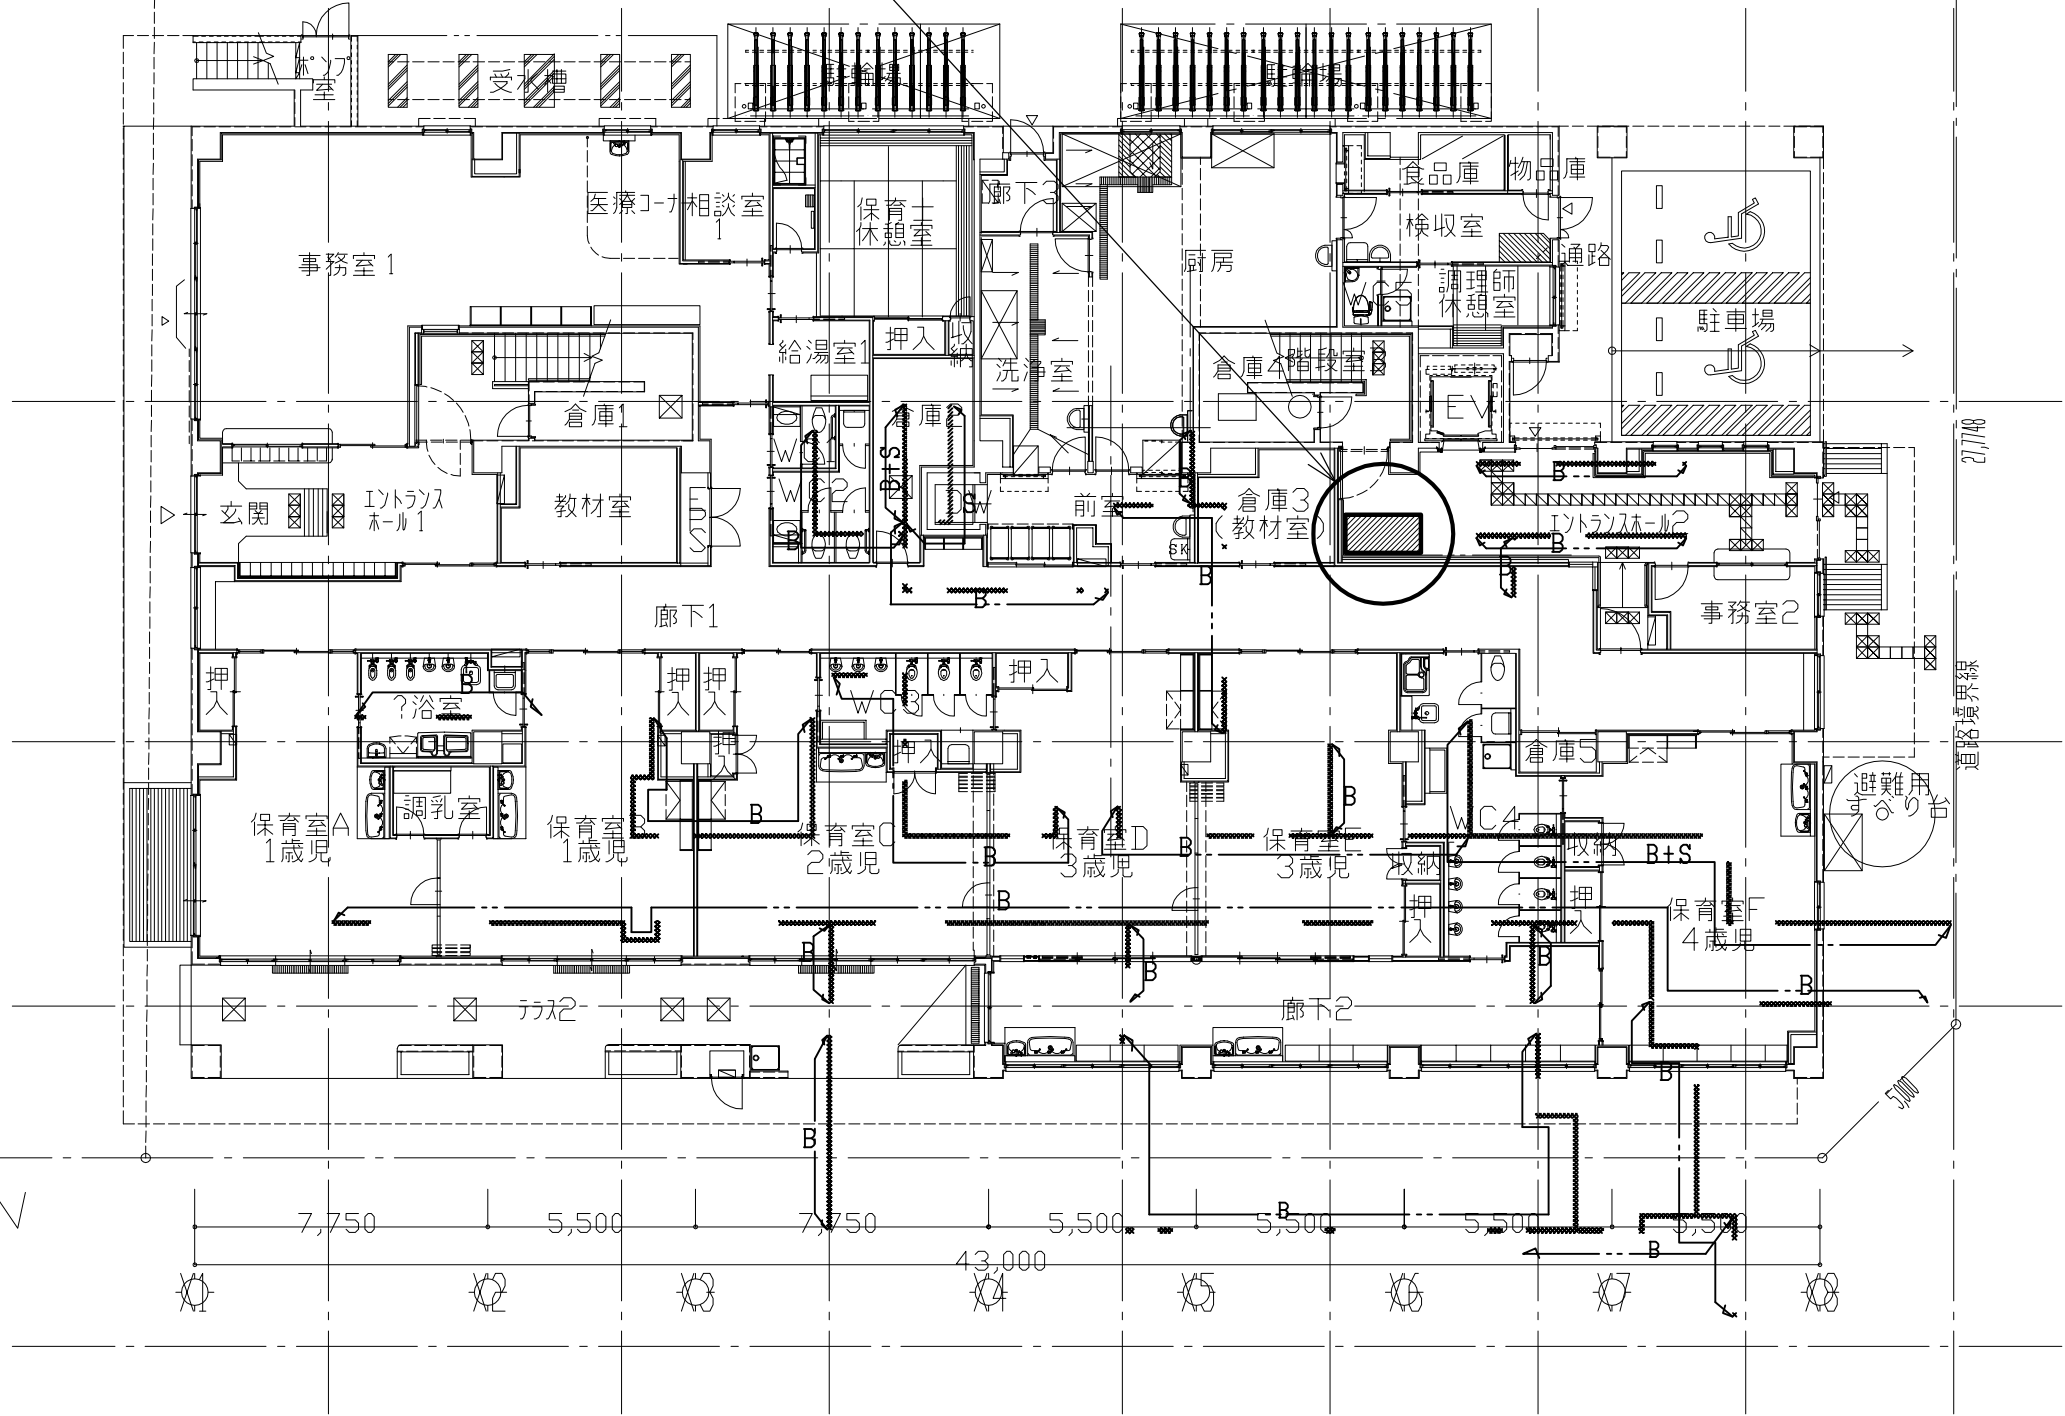

図面番号 01	件名 自動販売機設置場所貸付け(子育て支援センター)	設計図
図面名称 設置箇所位置図	製図機構 Autocad Mechanical 2017	課長 杉浦
尺度 1:200	単位系 SI	課長補佐 唐澤
	日付 2016.12.07	係長 廣川
草加市役所 子ども未来部 子育て支援センター		担当 内藤

座標指示	図法	照合:	照合
		日本工業規格 Japan Industrial Standard	
		設計	製図
			写図